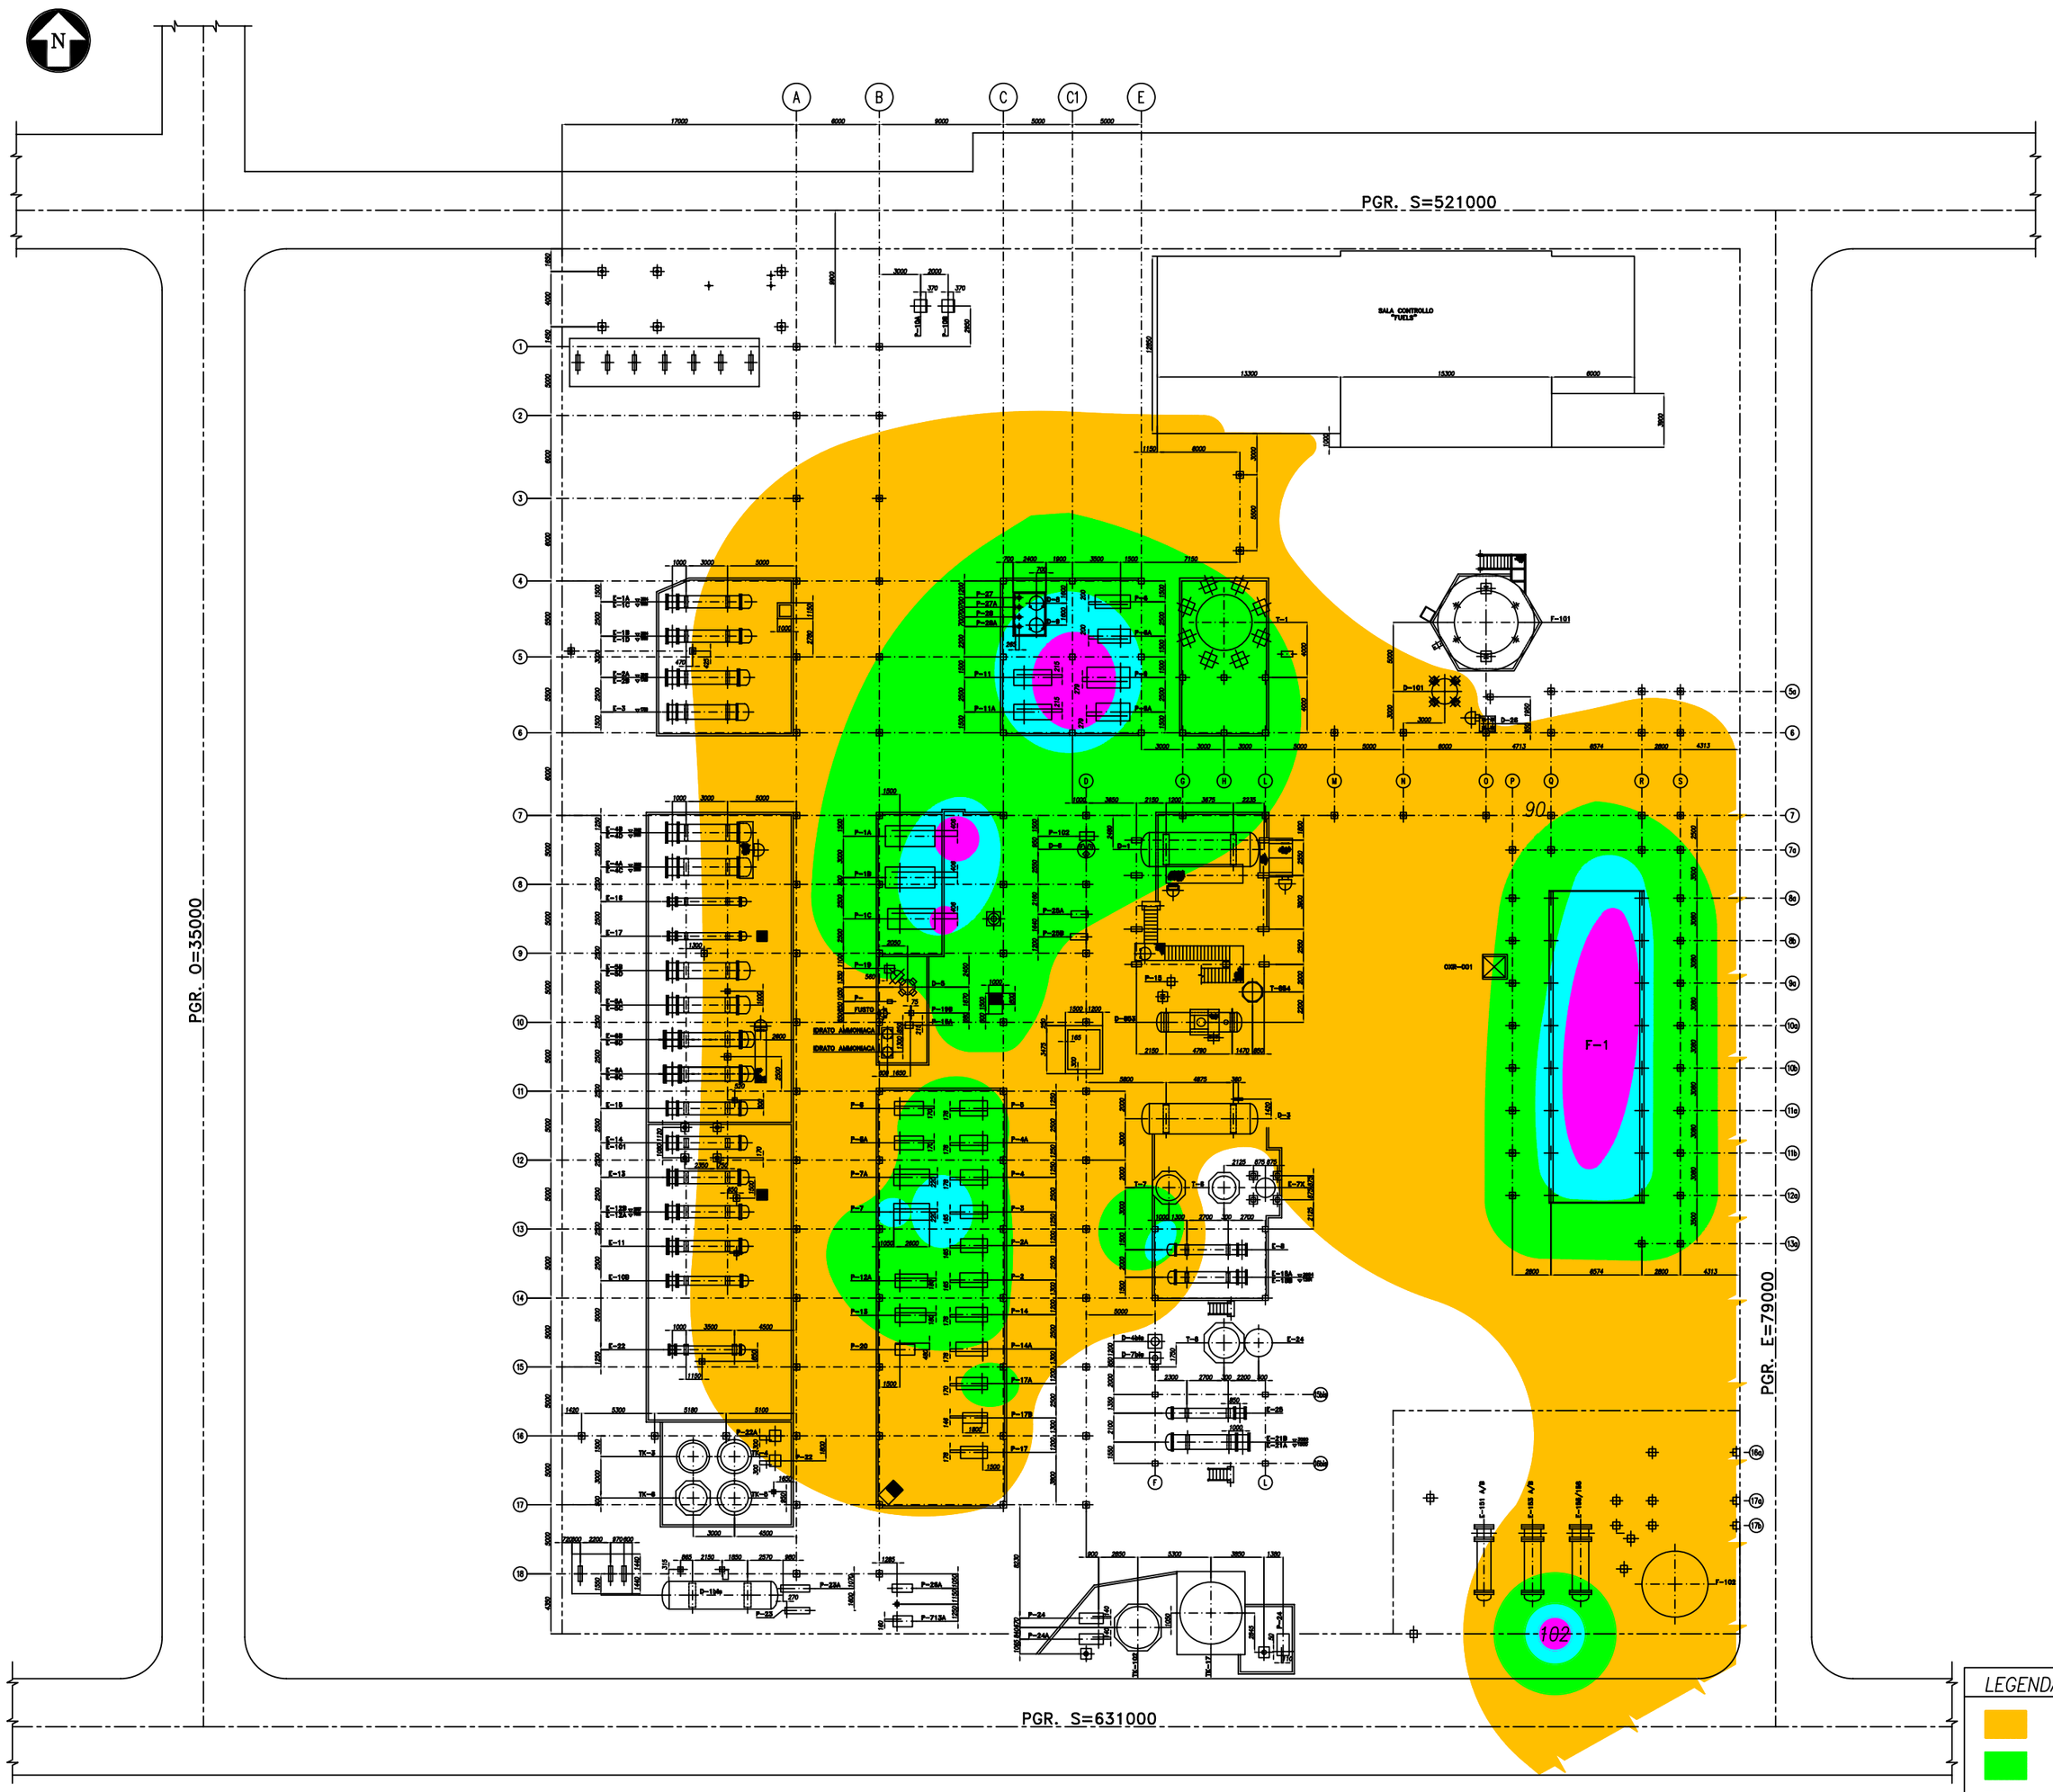

ITEM	SERVICE	ITEM	SERVICE
D-1	ACCUMULATORE BENZINA DI CIMA	P-23 A/B	INVIO SODA SPENTA A D-16a
D-16a	RICEVITORE SW & ACQUE SCOCHE	P-24/24A	INVIO SOLUZIONE AMMONIACALE
D-2	CAUSTIC WASH	P-25 A/B	ACQUA DA D-1 A T-5
D-3	SERBATOIO LAVAGGIO LPG CON ACQUA	P-26A	TRASFERIMENTO ACQUE SCOCHE A SWS
D-4	SERBATOIO RIFLUSSO DEBUTANIZZAZIONE	P-27/27A	CHEMICAL TRATT. CIMA COLONNA
D-5	SERBATOIO SODA IN CARICA GREZZO	P-28/28A	CHEMICAL TRATT. CIMA COLONNA
D-6	HO DRUM GAS BASSA PRESSIONE	P-103	CONDENSATO DA D-6
D-7	RICEVITORE TESTA SPLITTER	P-713A	RESERVA P-26A
D-8	SERB. ACC. CHEMICALS TRATT. CIMA T-1		
D-9	SERB. ACC. CHEMICALS TRATT. CIMA T-1	T-1	TORRE ATMOSFERICA
D-26	HO DRUM FUEL GAS ALTA PRESSIONE	T-2	STRIPPER 3e TAGLIO LATERALE
D-101	RICEVITORE DI COKKE	T-3	STRIPPER 4e TAGLIO LATERALE
D-853	HO DRUM MEA	T-4	STRIPPER 1e TAGLIO LATERALE
D-	ERRATO AMMONIACA	T-5	STRIPPER 2e TAGLIO LATERALE
D-	ERRATO AMMONIACA	T-6	TORRE DI DEBUTANIZZAZIONE
		T-7	TORRE DI LAVAGGIO CON SODA
E-0 ASH	SCAMBIATORE GREZZO/OVER HEAD T-1	T-8	SPLITTER
E-1 ASD	SCAMBIATORE GREZZO/RESIDUO T-1	T-854	TORRE MEA
E-2 A/B	SCAMBIATORE GREZZO/2e TAGLIO LAT.		
E-3	SCAMBIATORE GREZZO/4e TAGLIO LAT.	TK-3	SERBATOIO TRASFORM. SODA CAUSTICA
E-4 ASD	SCAMBIATORE GREZZO/TOP P/A	TK-4	SERBATOIO TRASFORM. SODA CAUSTICA
E-5 ASD	SCAMBIATORE GREZZO/BOTTOM P/A	TK-5	SERBATOIO TRASFORM. SODA CAUSTICA
E-6 ASD	SCAMBIATORE RESIDUO GREZZO	TK-6	SERBATOIO TRASFORM. SODA CAUSTICA
E-7	RIBOLLITORE FONDO T-6/RESIDUO	TK-17	SERBATOIO SODA VERGINE
E-8	SCAMBIATORE RESIDUO/CARICA T-6	TK-102	SERBATOIO SOLUZIONE AMMONIACALE
E-9 ASF	CONDENSATORE T-1		
E-10 A/B	REFRIGERANTE 1e TAGLIO LATERALE	CKR-001	CABINA ANALIZZATORI
E-11	REFRIGERANTE 2e TAGLIO LATERALE		
E-12 A/B	SCAMBIATORE FONDO T-6/CARICA		
E-13	REFRIGERANTE FONDO SPLITTER		
E-14	REFRIGERANTE 3e TAGLIO LATERALE		
E-15	REFRIGERANTE 4e TAGLIO LATERALE		
E-16	REFRIGERANTE TOP P/A		
E-17	REFRIGERANTE BOTTOM P/A		
E-18 A/B	CONDENSATORE T-8		
E-21 A/B	CONDENSATORE TESTA SPLITTER		
E-22	SCAMBIATORE CARICA/FONDO SPLITTER		
E-24	RIBOLLITORE FONDO SPLITTER		
E-25	SCAMB. RESIDUO ATM/CARICA SPLITTER		
F-1	FORNO DI PRERISCALDO		
F-101	FORNO DI PRERISCALDO		
P-1 ASC	CARICA GREZZO		
P-2	1e TAGLIO LATERALE		
P-3A	1e & 2e TAGLIO LATERALE (REL)		
P-3	2e TAGLIO LATERALE		
P-4	3e TAGLIO LATERALE		
P-4A	RISERVA P-4 & P-5		
P-5	4e TAGLIO LATERALE		
P-6/6A	RIFLUSSO CIMA T-1		
P-7/7A	TOP P/A	APPARECCHIATURE APPARTENENTI A IMP. LUBE-1	
P-8/8A	BOTTOM P/A	F-102	DISMESSO - DA DEMOLIRE
P-9/9A	BTM FONDO T-1	E-151 A/B	SCAMBIATORE 1Be TAGLIO CARICA
P-10/10A	INVIO GASOLI AD IMPIANTO	E-153 A/B	SCAMBIATORE CARICA BTM
P-11/11A	CARICA LCHE-END	E-155/158	SCAMBIATORE 3e TAGLIO BTM
P-12/12A	INVIO SODA A TK-17 DISC. AUTOBOTTI		
P-13	INVIO SODA O ACQUA		
P-14/14A	RIFLUSSO T-6 E TRASFERIMENTO LPG		
P-15	CONDENSATO DA D-8		
P-16A	AMMONIACA IN CARIA GREZZO		
P-17	TRASFERIMENTO C-580 E RIFLUSSO T-8		
P-17A	RISERVA P-17 & P-17B		
P-17B	FONDO SPLITTER		
P-19 A/B	AMMONIACA O SODA IN CARICA GREZZO		
P-20	INVIO SODA O ACQUA A T-7		
P-22 A/B	INVIO SODA DI LAVAGGIO A T-7		

PIANTA CHIAVE

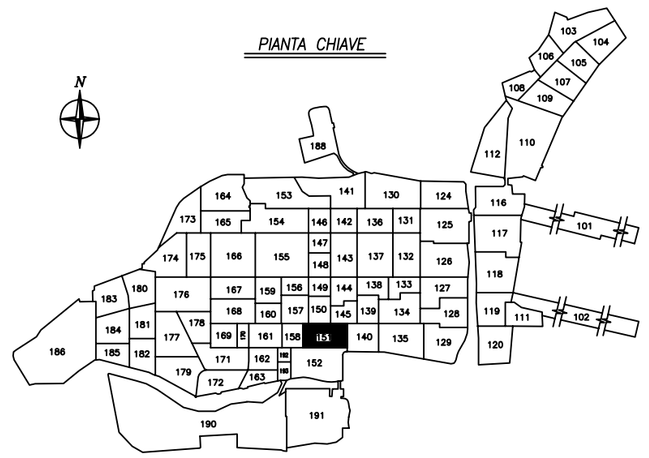

LEGENDA

- 85–90 dBA
- 91–95 dBA
- 96–100 dBA
- 101–105 dBA
- 106 + dBA

REV. N.	DATA	ESEG.	CONTR.	APPR.	DESCRIZIONE	N.A/R	DITTA DI PROGETTAZIONE	DATA	FIRMA
3									
2									
1									
0	25-10-99	R.Bruno			EMISSIONE FINALE		UTIP S.r.l.		

APPROVATO PER COSTRUZIONE

ESSO ITALIANA S.p.A.
RAFFINERIA DI AUGUSTA

DWG NAME: M R 1 5 8 _ 0 1

TITOLO PROGETTO:

MAPPA LIVELLO RUMORE

TITOLO DISEGNO:

PLANIMETRIA IMPIANTO TOPPING 4

SCALA 1:400 | UEI_22699_158_PL_001 | REV. 0

70217-B23 T4.dwg