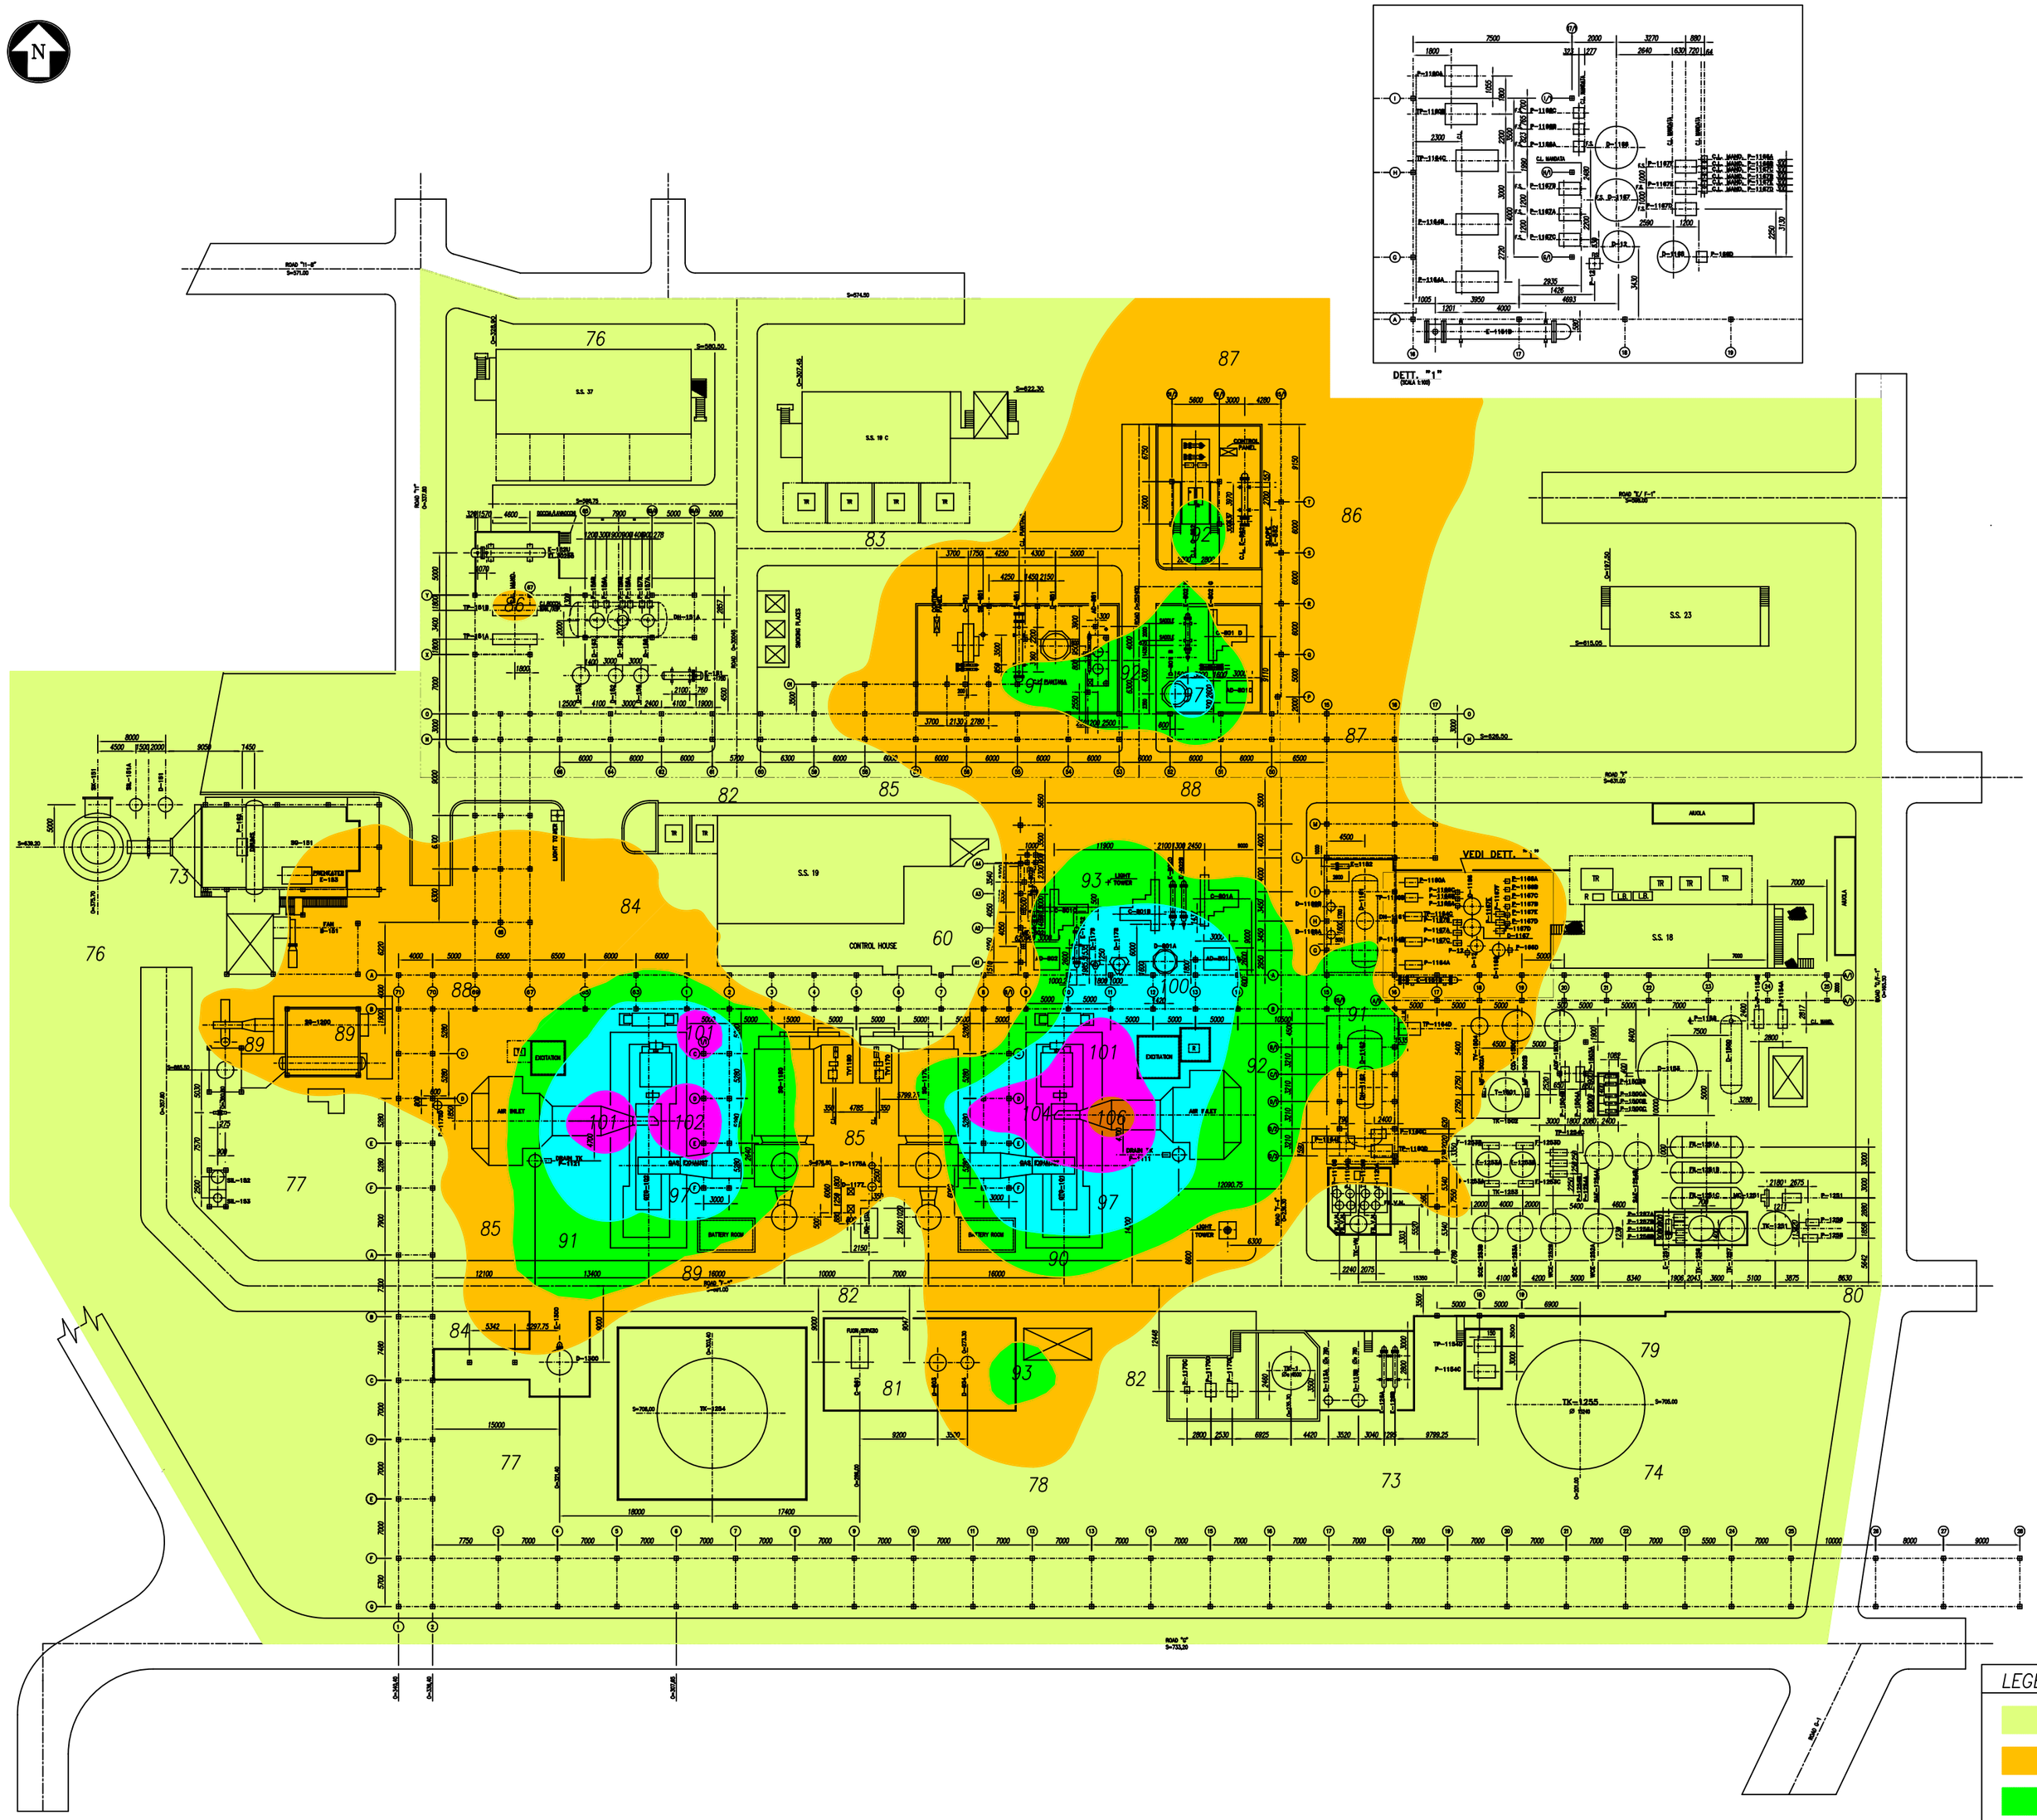

ITEM	SERVICE	ITEM	SERVICE	ITEM	SERVICE
AD-801	ARIA STRUMENTI (BASE EL.)	GTG-101	TURBINA A GAS	TK-1251	H_2O LAVAGGIO FILTRI A SABBIA
AD-801C	ARIA STRUMENTI (BOCCHELLI)	GTG-102	TURBINA A GAS	TK-1253	VASCA H_2ODECARBONATA (BASE EL.)
AD-802	ARIA STRUMENTI (BASE EL.)	ME-8010	SEPARATOR ARIA T.L.	TK-1254	H_2O DEMI
AD-851	ARIA STRUMENTI (APPOGGIO) A/D	MF-1502A	ELETTRO VENTILATORI (F.SERVIZIO)	TK-1255	H_2O DEMI
ADF-1503	FILTRO ANIONICO (BOCCH.USCITA)	MF-1502B	ELETTRO VENTILATORI (F.SERVIZIO)	TK-1256	H_2SO_4 (ASP.)
C-801A	COMPR. AIR	P-12	CHEMICAL (MAND.)	TK-1257	NaOH
C-801B	COMPR. AIR	P-156A	CHEMICAL DH 151	TK-1502	VASCA RACCOLTA H_2O DECARBONATA
C-801C	COMPR. AIR	P-156B	CHEMICAL DH 151	TK-YJK	VIRGIN NAPHTA
C-801D	COMPR. AIR	P-157A	CHEMICAL DH 151	TP-151A	BOILER WATER (MAND.)
C-851	COMPR. AIR	P-157B	CHEMICAL DH 151	TP-151B	BOILER WATER (MAND.)
C-852	AIR COMPR. MOTOR END DRIVE GEAR	P-158A	CHEMICAL DH 151	TP-1110B	VIRGIN NAPHTA
C-861	FUL GAS COMPR. FUORI SERVIZIO	P-158B	CHEMICAL DH 151	TP-1120B	VIRGIN NAPHTA
C-861	COMPR. AIR	P-162	RICIRCOLO A CALDAIA SC151	TP-1154B	TREATED WATER
C-1251	COMPR. PER CONTROL FILTRI FIL 1251	P-1110A	VIRGIN NAPHTA	TP-1154D	H_2O DEMI (MAND.)
CIF-1500	FILTRO CATIONICO (BOCCH.USCITA)	P-1111	VIRGIN NAPHTA	TP-1160B	BOILER FEED WATER (ASP.)
D-12	CHEMICAL (FUORI SERVIZIO) T.L.	P-1120A	VIRGIN NAPHTA	TP-1160D	BOILER FEED WATER (ASP.)
D-113A	FUORI SERVIZIO	P-1121	VIRGIN NAPHTA	TP-1164C	BOILER FEED WATER (MAND.)
D-113B	FUORI SERVIZIO	P-1154A	TREATED WATER (ASP.)	TP-1164D	BOILER FEED WATER
D-151	BLOW DOWN	P-1154C	H_2O DEMI (MAND.)	TP-1170D	FUEL OIL
D-152	BLOW DOWN M. STEAM T.L.	P-1160A	BOILER FEED WATER (ASP.)	TP-1170E	FUEL OIL
D-153	FUL-GAS T.L.	P-1160C	BOILER FEED WATER (ASP.)	TP-1254C	H_2O DECARBONATA
D-156	CONDENSA/L. STEAM T.L.	P-1164A	BOILER FEED WATER (ASP.)	TV-1170	TURBO VENTILATORE
D-159	NALCO SUGARD T.L.	P-1164B	BOILER FEED WATER (MAND.)	TV-1180	TURBO VENTILATORE
D-160	NALCO 7200 T.L.	P-1164E	BOILER FEED WATER (BOCCH.MAND.)	TW-1504	VASCA LAVAGGIO RESINE 2000x2000 (BOCCH.USCITA)
D-163	NALCO 753 T.L.	P-1166A	CHEMICAL (MAND.)	VCE1252A	SCAMBIATORI CATIONICI DEBOLI (BOCCH.USCITA)
D-603	FUL-GAS T.L.	P-1166B	CHEMICAL (MAND.)	VCE1252B	SCAMBIATORI CATIONICI DEBOLI (BOCCH.USCITA)
D-604	FUL-GAS T.L.	P-1166C	CHEMICAL (MAND.)		
D-801A	DRUM AIR T.L.	P-1166D	CHEMICAL (C.L. DOSATR.)		
D-801B	ARIA STRUM. T.L.	P-1167A	CHEMICAL		
D-851	ARIA INDUSTRIALE	P-1167B	CHEMICAL		
D-1153	H_2O DEMI T.L.	P-1167C	CHEMICAL		
D-1161		P-1167D	CHEMICAL (F.SERVIZIO) (MAND.)		
D-1162	BOILER FEED WATER	P-1167E	CHEMICAL (F.SERVIZIO) (MAND.)		
D-1166	CHEMICAL T.L.	P-1167F	CHEMICAL (F.SERVIZIO) (MAND.)		
D-1167	CHEMICAL T.L.	P-1170C	(MAND.)		
D-1168	CHEMICAL NALCO T.L.	P-1251	H_2O LAVAGGIO FILTRI A SABBIA		
D-1169A	CONTINUOUS PURGE DRUM T.L.	P-1254A	H_2O DECARBONATA		
D-1169B	CONTINUOUS PURGE DRUM T.L.	P-1254B	H_2O DECARBONATA		
D-1175A	BLOW DOWN T.L.	P-1256A	H_2SO_4		
D-1175B	BLOW DOWN (BOCCH.ENTRATA)	P-1256B	H_2SO_4		
D-1177	BLOW DOWN T.L.	P-1257A	NaOH		
D-1178	FUEL GAS KO DRUM T.L.	P-1257B	NaOH		
D-1179	FUEL GAS KO DRUM T.L.	P-1258	H_2SO_4 (ASP.)		
D-1300	FUEL GAS T.L.	P-1259	SODA CAUSTICA (ASP.)		
D-1500	CONDENSA T.L.	P-1500A	H_2SO_4		
DH-151A	DEAREATOR BOILER FEED WATER	P-1500B	H_2SO_4		
DH-1161	DEAERATOR BOILER FEED WATER	P-1500C	H_2SO_4		
DH-1162	DEAERATOR BOILER FEED WATER	P-1503A	NaOH		
E-128A	FUEL OIL	P-1503B	NaOH		
E-128B	FUEL OIL	P-1504A	POMPE RIPRESA H_2O DEMI. (ASP.)		
E-151	TREATED WATER T.L.	P-1504B	POMPE RIPRESA H_2O DEMI. (ASP.)		
E-152U	BOILER FEED WATER T.L.	SAE1254A	SCAMBIATORI ANIONICI (BOCCH.USCITA)		
E-802B	ARIA INDUSTRIALE	SAE1254B	SCAMBIATORI ANIONICI (BOCCH.USCITA)		
E-802D	ARIA INDUSTRIALE	SCE1253A	SCAMBIAT. CATIONICI FORTI (BOCCH.USCITA)		
E-802F	ARIA INDUSTRIALE	SCE1253B	SCAMBIAT. CATIONICI FORTI (BOCCH.USCITA)		
E-802H	ARIA INDUSTRIALE	SIL-151A	SILENZIATORE (BOCCH.)		
E-851	ARIA IND. (2852)	SIL-152	SILENZIATORE (BOCCH.)		
E-862	ARIA IND. (2852)	SIL-153	SILENZIATORE (BOCCH.)		
E-1151B	BLOW DOWN/MAKE UP PREHEAT	SG-151	CALDAIA (STEAM GENER.)		
E-1152	FUEL GAS U-BEND (BOCCH.ENTR.)	SG-1170	CALDAIA (STEAM GENER.)		
E-1152	H_2O/H_2O DEMI (BOCCH.ENTR.)	SG-1180	CALDAIA (STEAM GENER.)		
E-1251	RIGEN. BASICA	SG-1200	CALDAIA (STEAM GENER.)		
E-1300	RIBOLLITORE D-1300 (F.SERVIZIO)	T-1501	TORRE RIMOZIONE CO_2 (BOCCH.ENTRATA)		
FIL-1251A	FILTRI A SABBIA AREA TERMOKIMIK	T-1253A	TORRE DI DECARBONIAZIONE		
FIL-1251B	FILTRI A SABBIA AREA TERMOKIMIK	T-1253B	TORRE DI DECARBONIAZIONE (BASE EL.)		
FIL-1251C	FILTRI A SABBIA AREA TERMOKIMIK	TK-1	FUEL OIL (BASE EL.)		

PIANTA CHIAVE

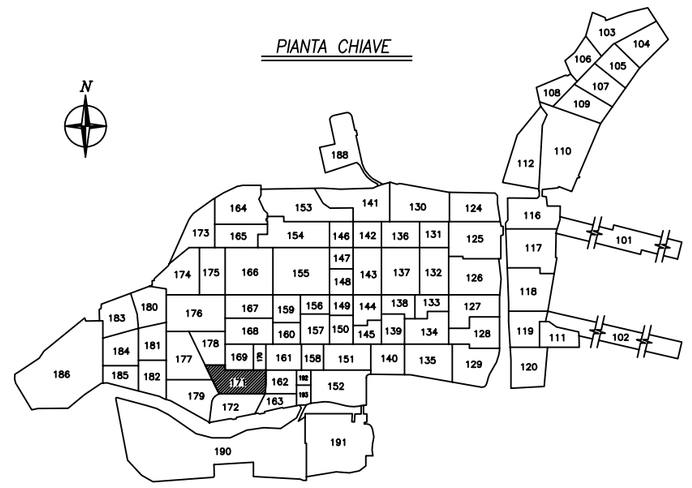

REV. N.	APPR.	CONTR.	ESEG.	DATA	DESCRIZIONE	N.A/R	DITTA DI PROGETTAZIONE	FIRMA	DATA
3									
2									
1									
0			8. Stylo	01-03-00	EMISSIONE FINALE		UTIP S.r.l.	APPROVATO PER COSTRUZIONE	

ESSO

ESSO ITALIANA S.r.l.
RAFFINERIA DI AUGUSTA

DWG NAME: MR171_01

TITOLO PROGETTO:

MAPPA LIVELLO RUMORE

TITOLO DISEGNO:

PLANIMETRIA C.T.E.

SCALA 1:600 | UEI_13100_171_PL_001 | REV. 0

70217-B23 CTE.dwg