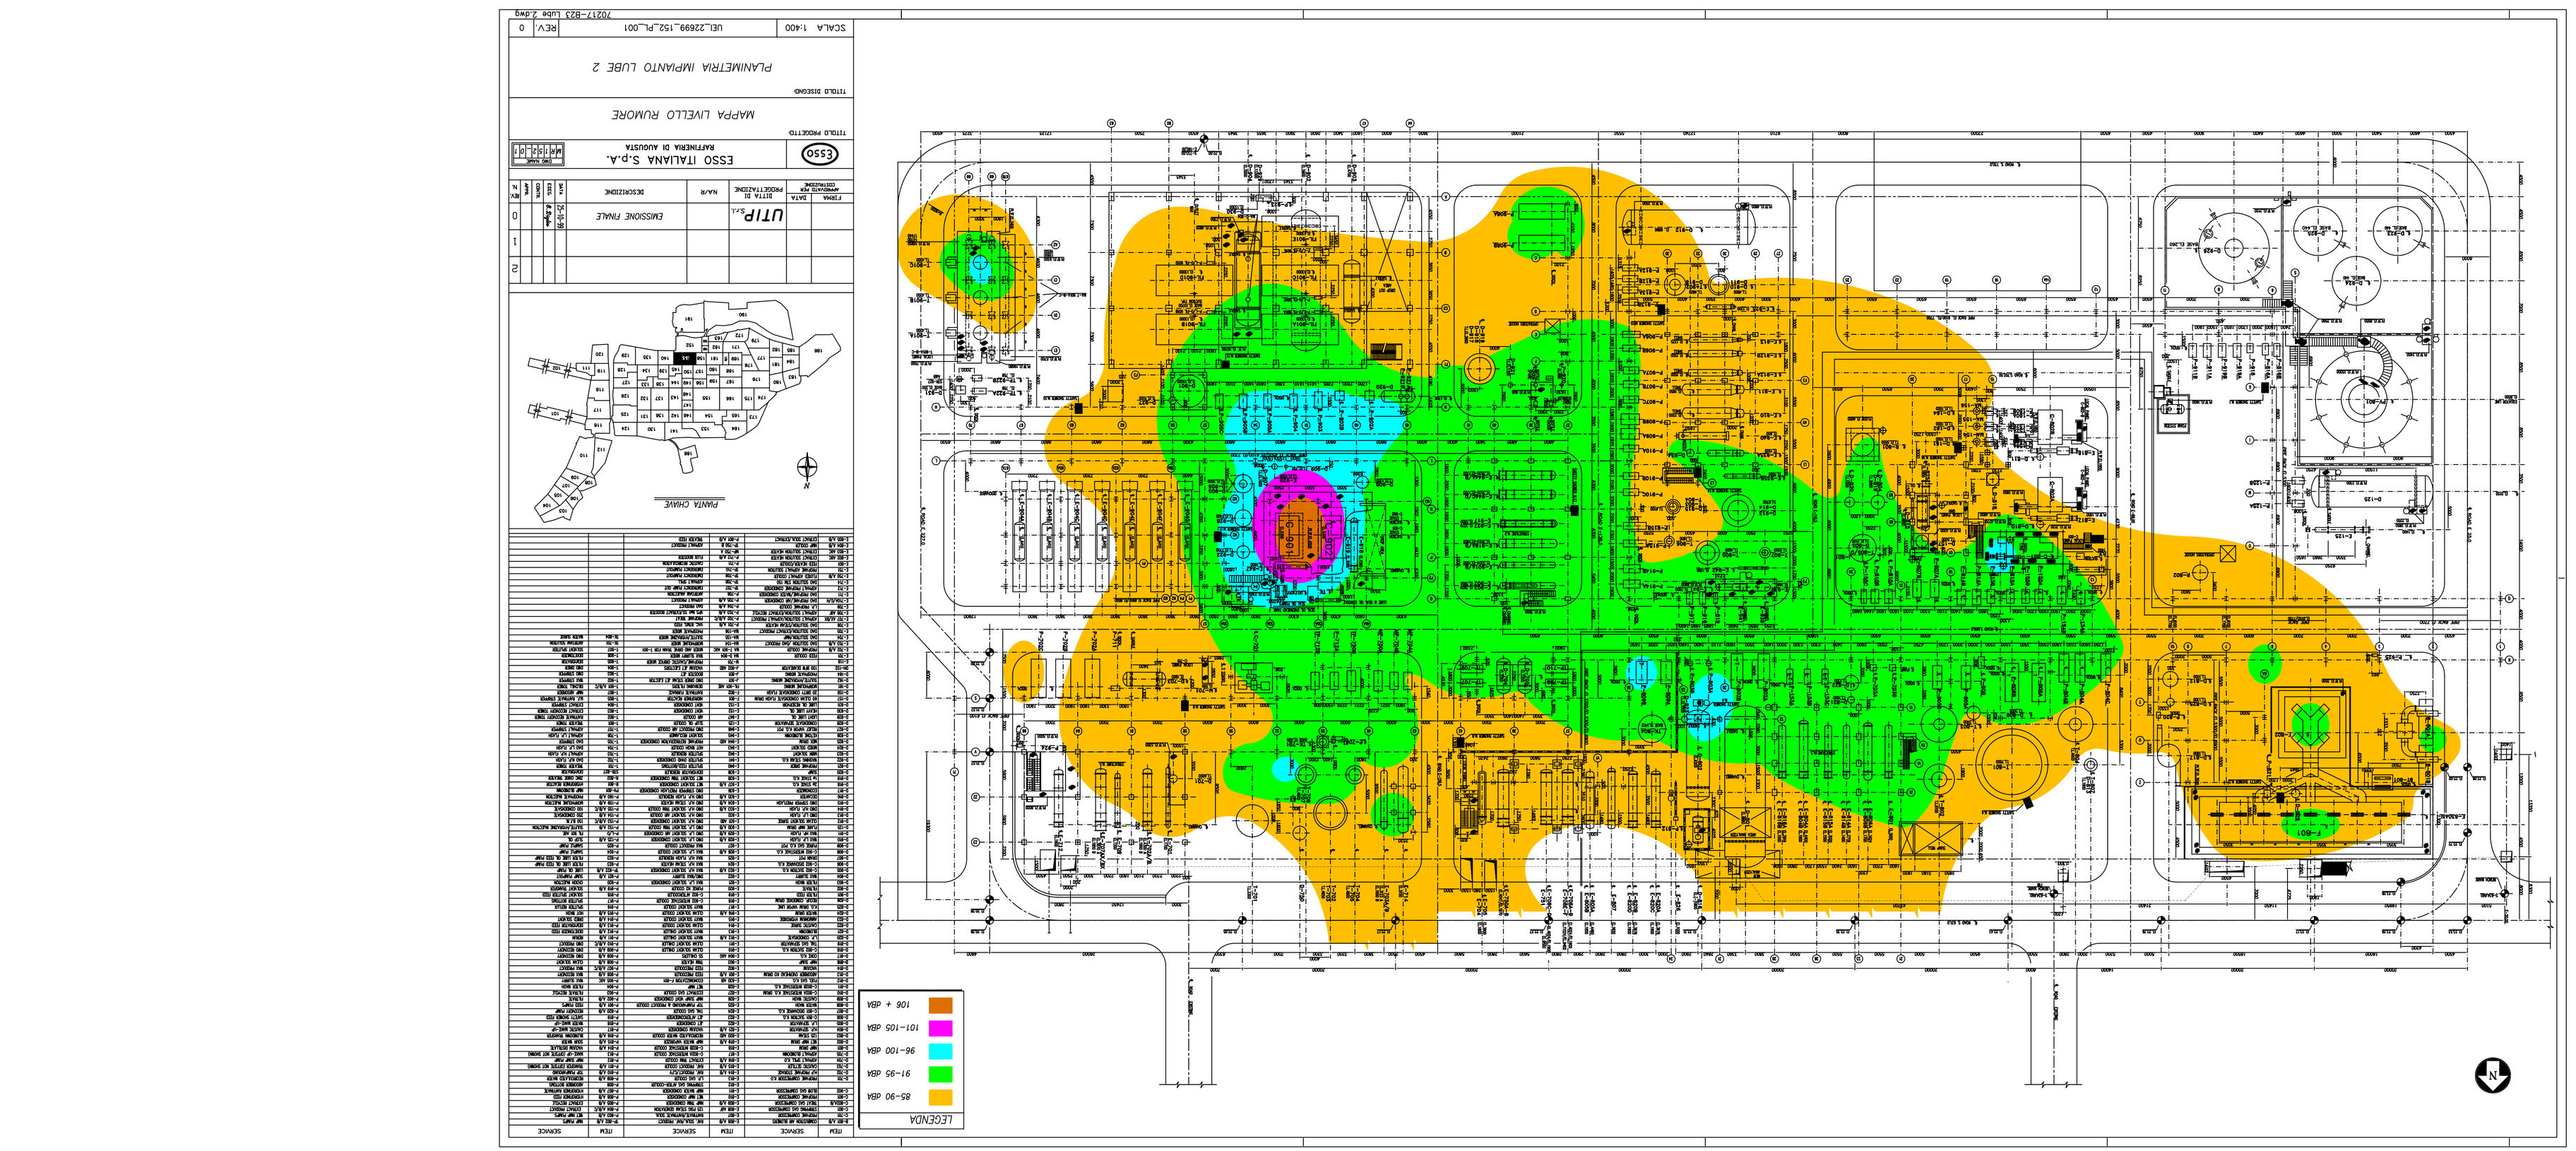
LEGENDA
85-90 dBA
91-95 dBA
96-100 dBA
101-105 dBA
106 + dBA
PIANTA CHIAVE
ESSO ITALIANA S.p.A.
RAFFINERIA DI AUGUSTA
MAPPA LIVELLO RUMORE
PLANIMETRIA IMPIANTO LUBE 2
UE_22699_152_PL_001
SCALA 1:400
REV. 0
7021?-B23 Lube 2.dwg