


SCALA GRAFICA

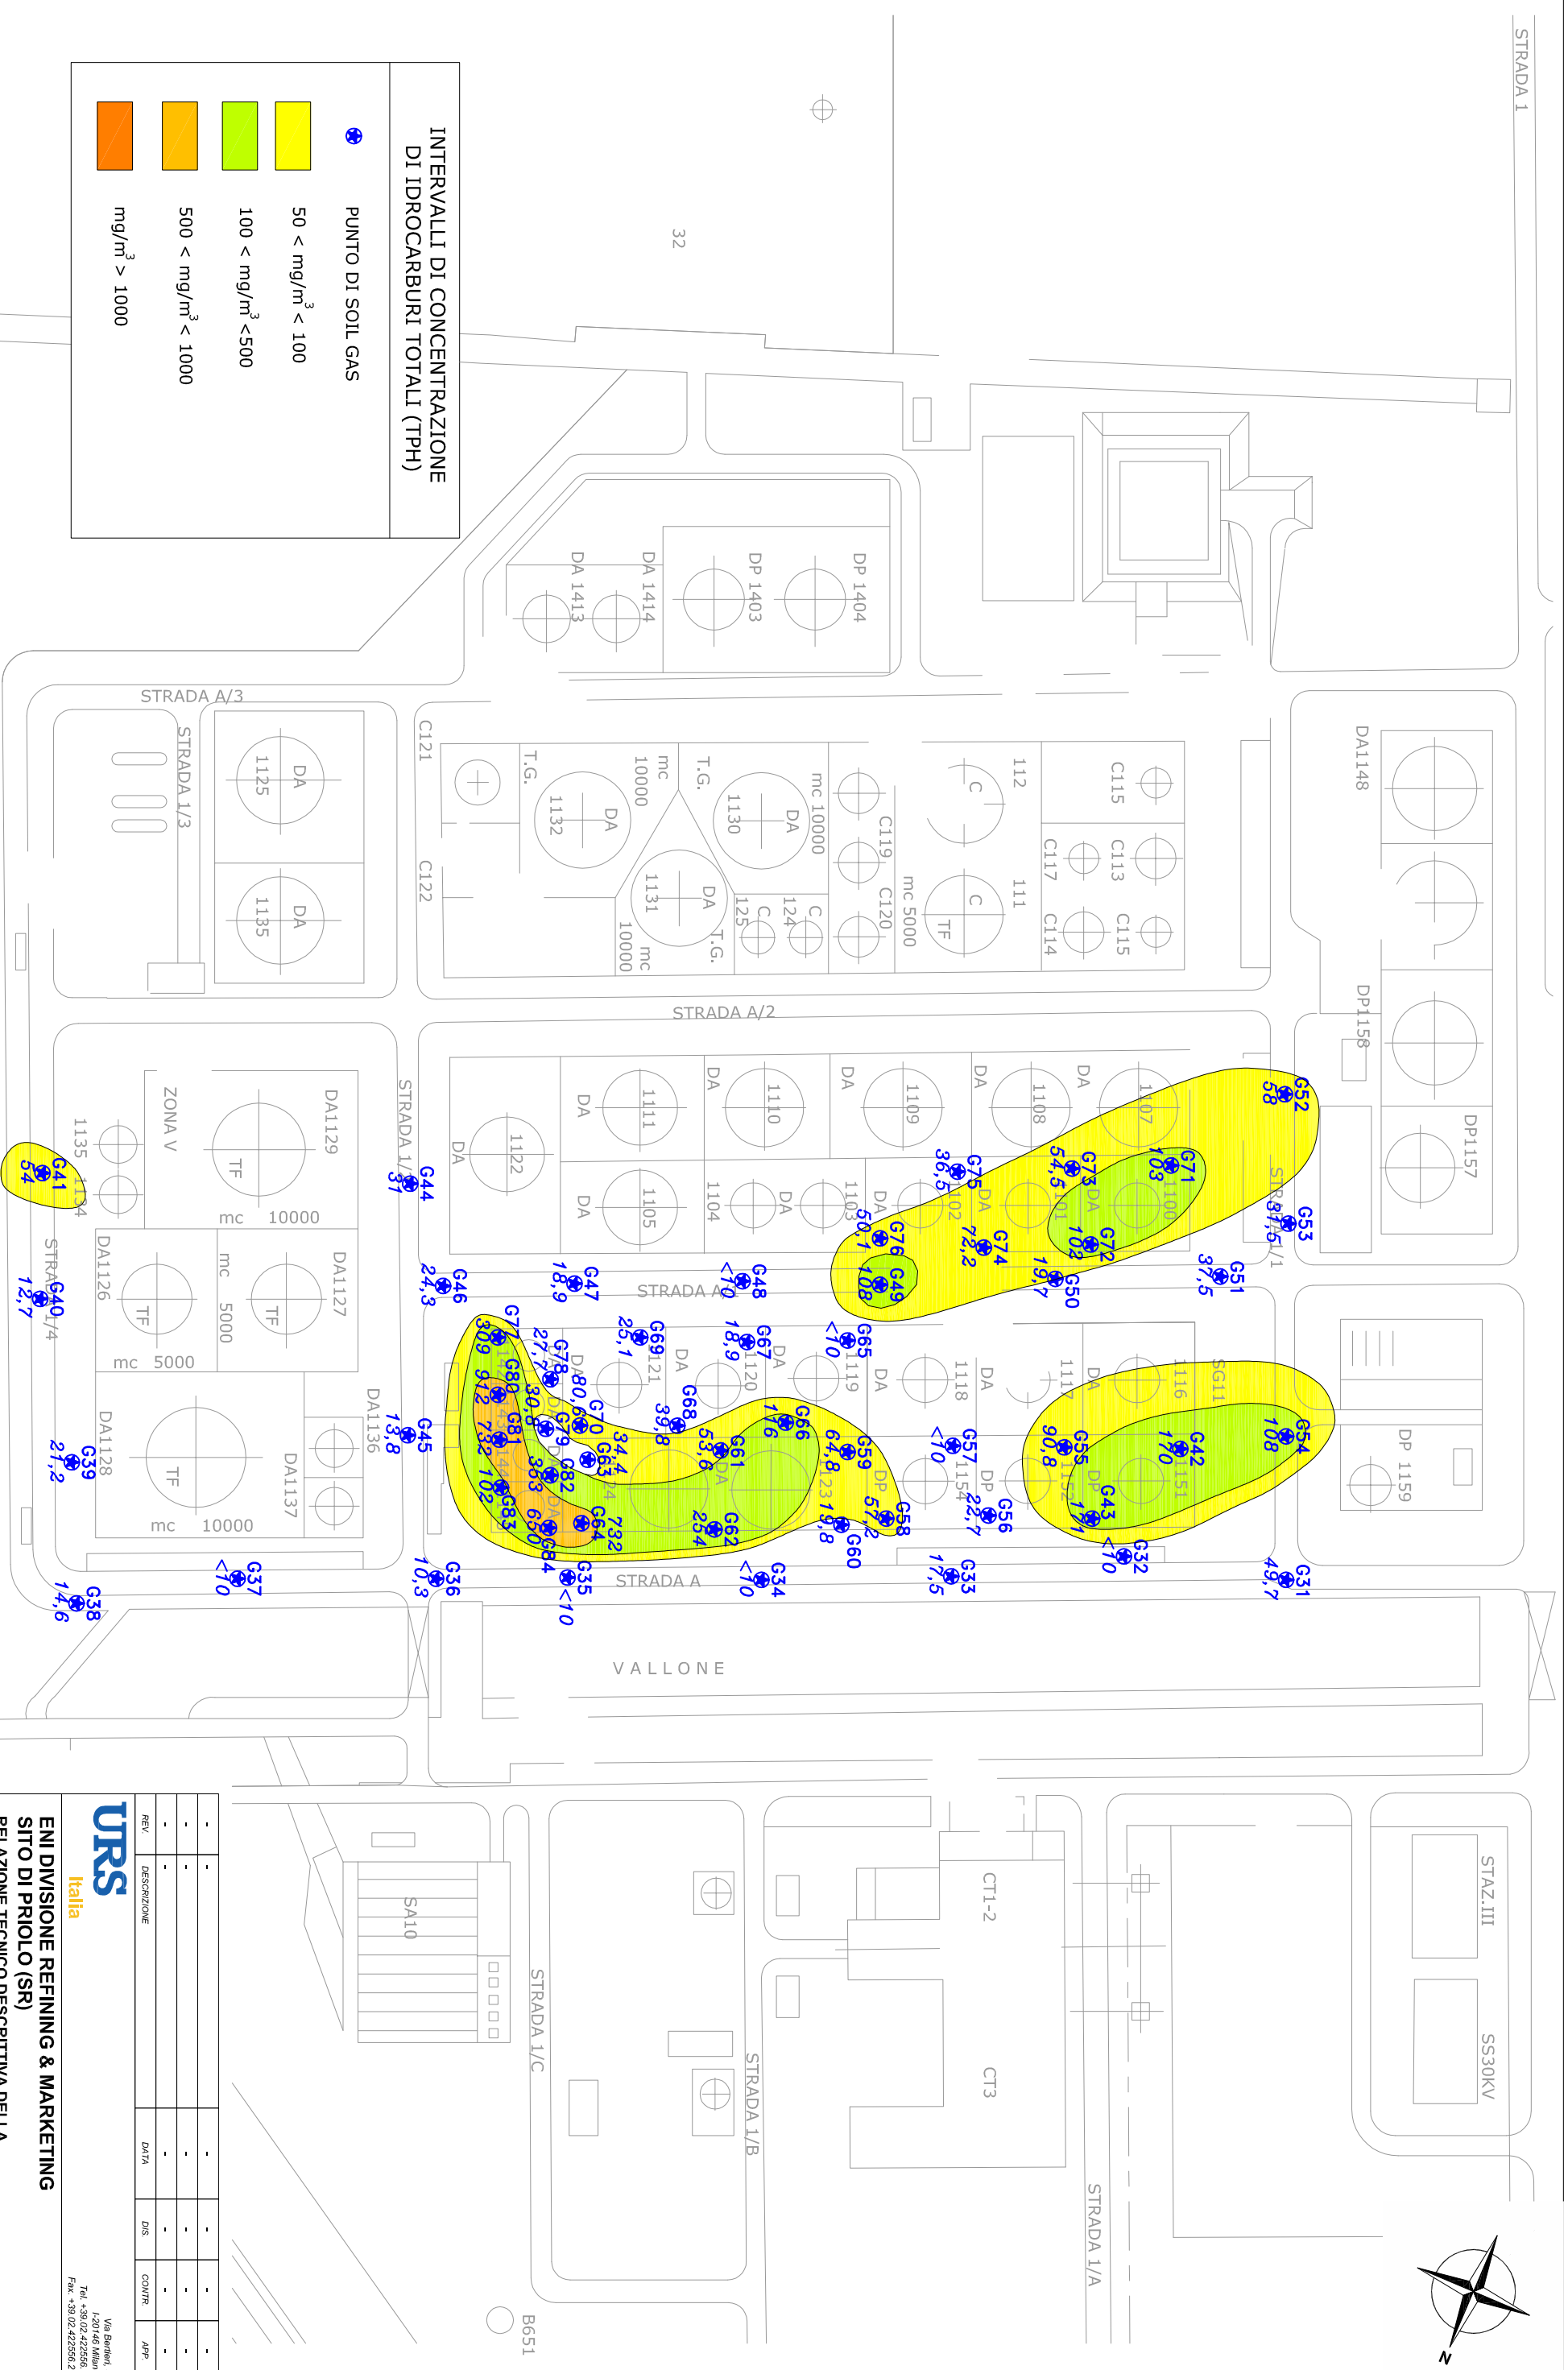

URS
Italia

Via Biancamano, 4
I-20146 Milano
Tel. +39 02 422596.1
Fax. +39 02 422596.21

ENI DIVISIONE REFINING & MARKETING
SITO DI PRIOLO (SR)

RELAZIONE TECNICO DESCRITTIVA DELLA
INTEGRAZIONE AL PIANO DELLA CARATTERIZZAZIONE
PER LE AREE INTERNE (AMBITO A) DELLA RAFFINERIA
ERGMED DI PRIOLO (SR)
FIGURA 08c: DISTRIBUZIONE DELLA CONTAMINAZIONE DEI VAPORI
INTERSTITIALI INTERNI ALLA RAFFINERIA - REPARTO SG11

REV.	DESCRIZIONE	DATA	DIS.	CONTR.	APP.
-	-	-	-	-	-
-	-	-	-	-	-
-	-	-	-	-	-

DIS.	CONTR.	APP.	DATA	PILOT.	SCALA	N° COMMESSA	N° DISEGNO
G.F.	M.S.	L.P.	18/10/05	10-5	1:2.000	43985331	FIGURA 08c