



PLANIMETRIA DI DETTAGLIO 1:2000



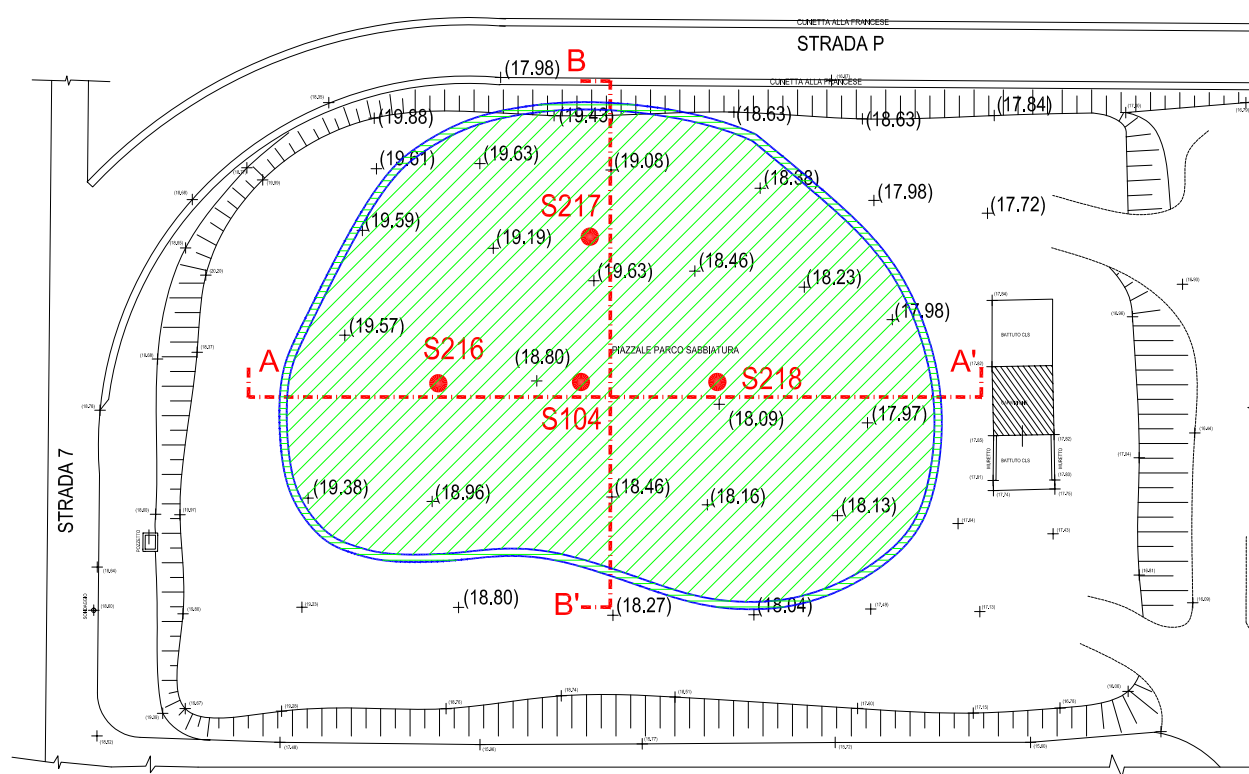


LEGENDA

- RECINZIONE IN PALETTI E RETE CANCELLI
- CIGLIO SUPERIORE SCARPATE
- STRADE
- (10.35) QUOTE P.C.
- SONDAGGIO
- AREA DI SCAVO
- SCARPATA A 45°

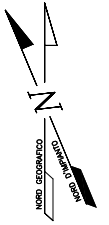

SEZIONE A-A' 1:1000

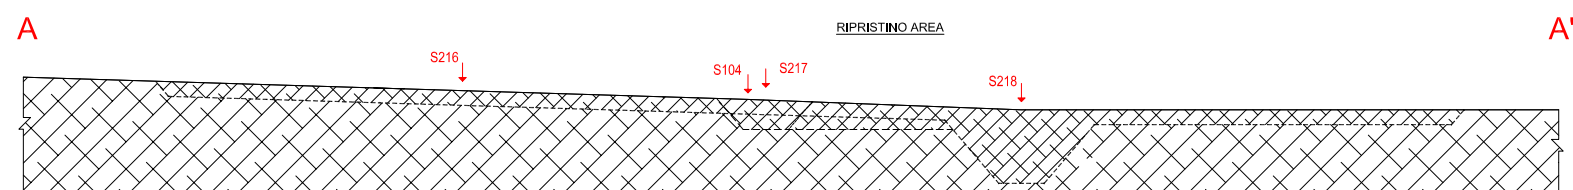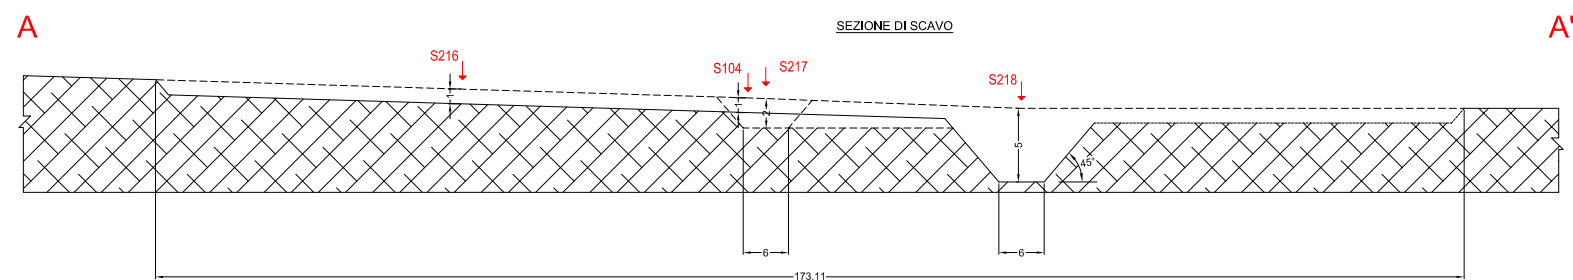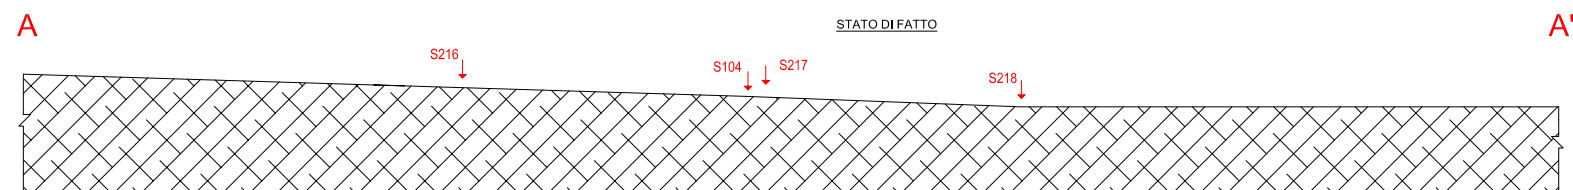

REV.	PRIMA EMISSIONE	DESCRIZIONE	DATA	DIS.	CONTR.	APP.
0	PRIMA EMISSIONE		31.10.03	D.F.	F.S.	G.D.

URS Italia		Via Bertieri, 4 I-20146 Milano Tel. +39.02.422556.1	
ENI DIVISIONE REFINING & MARKETING SITO DI PRIOLO (SR)		APPROVATO PER COSTRUZIONE	
PROGETTO DEFINITIVO DI BONIFICA RAFFINERIA ERG MED		REV.	DATA
FIGURA 4A: RILIEVO TOPOGRAFICO AREA SS2 E SEZIONI DI SCAVO A-A		FIRMA	
		N° COMMESSA	38856-012
		CONTRATTORE	SCALA
		N° ORDINE	-
E' VIETATA LA RIPRODUZIONE DI QUESTO DOCUMENTO SENZA PREVENTIVA AUTORIZZAZIONE SCRITTA URS DAM REPRODUCTION OF THIS DOCUMENT IS FORBIDDEN WITHOUT PRIOR WRITTEN PERMISSION BY URS DAM		N° DISEGNO	REV.
SCALA PLOT: 1:2		FIGURA 4A	0
CAD FILE: ERG_012\rep\DEF\figure\appVII\fig4A		FOLGIO	1 DI 1