


PLANIMETRIA DI DETTAGLIO 1:200

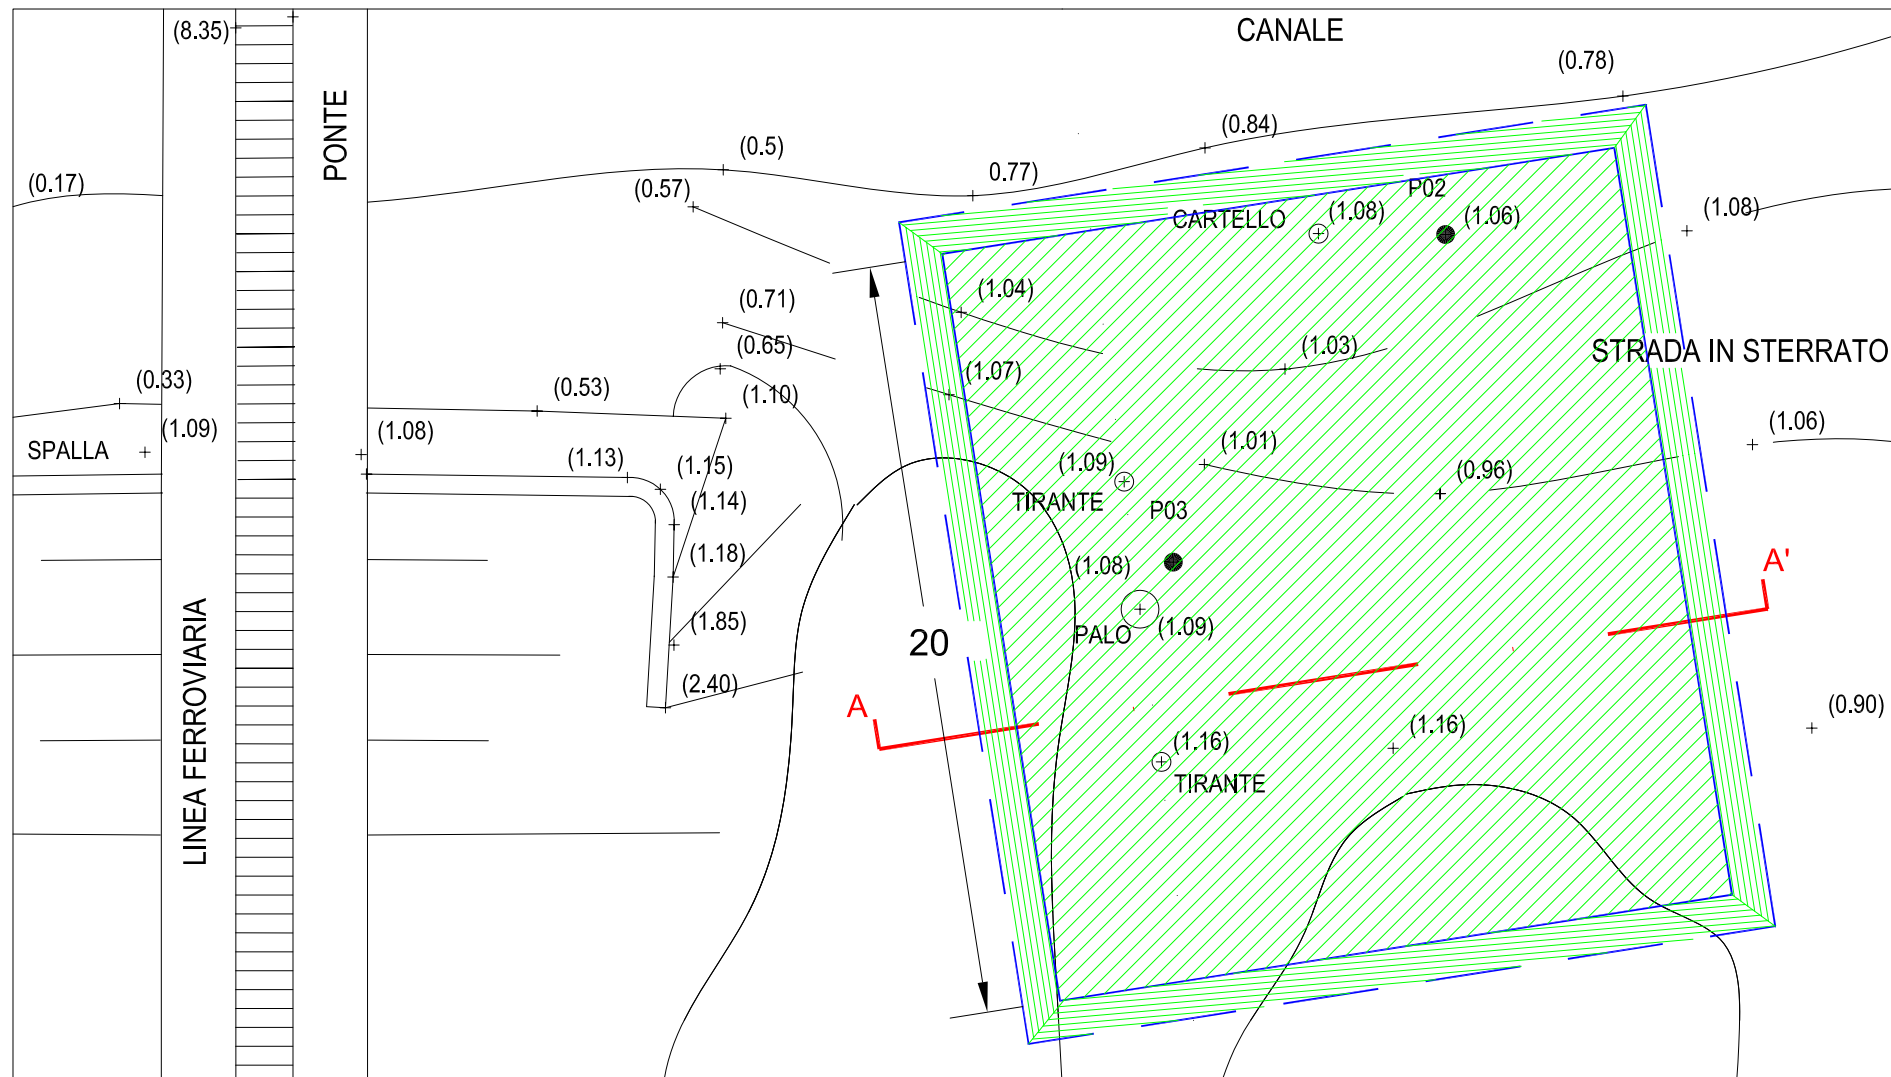


LEGENDA


- RECINZIONI
- LINEA TELFONICA AEREA
- CIGLIO SUPERIORE SCARPATE
- STRADE STERRATE
- (10.35) QUOTE P.C.
- P
PIEZOMETRO
- AREA DI SCAVO
- SCARPATA A 45°

SEZIONE A-A' 1:100



A P03 P02 A' STATO DI FATTO

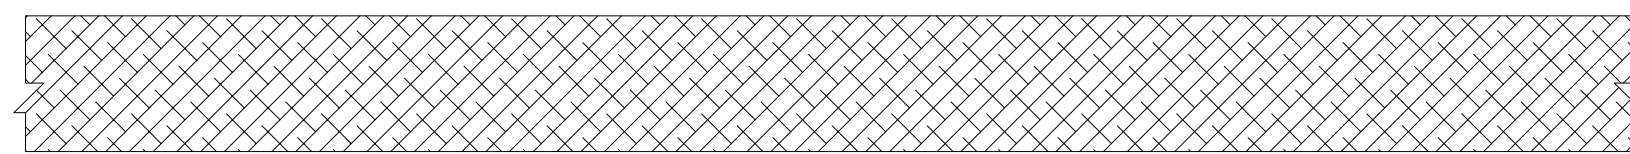

A P03 P02 A' SEZIONE DI SCAVO

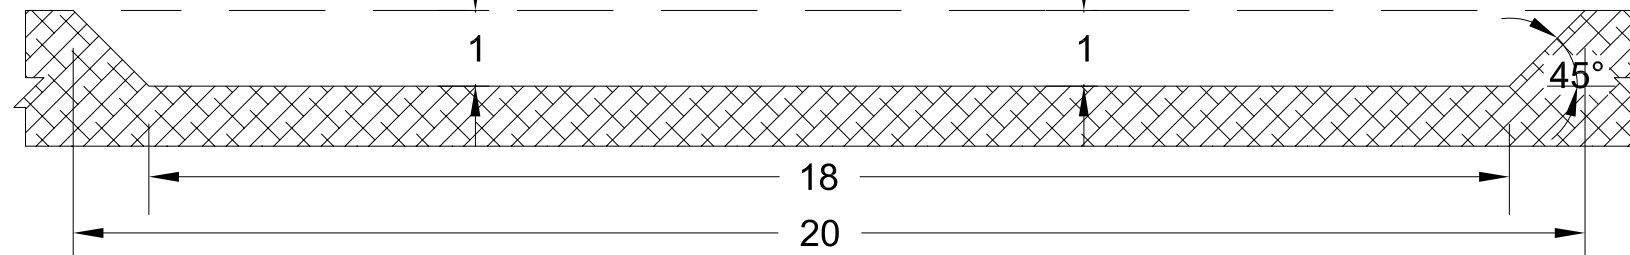

A P03 P02 A' RIPRISTINO AREA

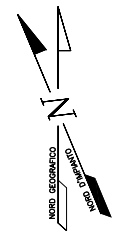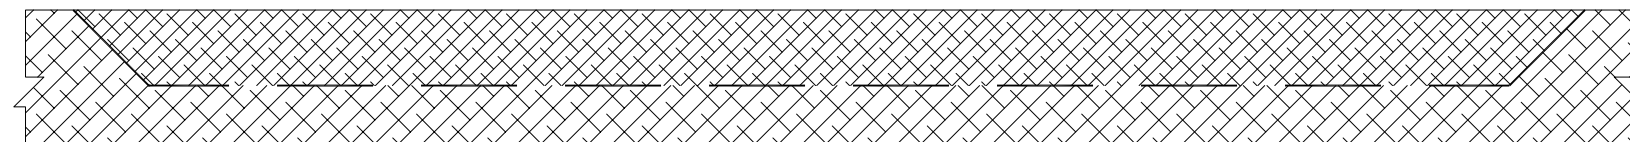

REV.	DESCRIZIONE	DATA	DIS.	CONTR.	APP.
0	PRIMA EMISSIONE	31.10.03	G.F.	F.S.	G.D.

URS Italia

Via Bertieri, 4
I-20146 Milano
Tel. +39.02.422556.1

ENI DIVISIONE REFINING & MARKETING
SITO DI PRIOLO (SR)

PROGETTO DEFINITIVO DI BONIFICA
RAFFINERIA ERG MED

FIGURA 7: RILIEVO TOPOGRAFICO AREA
OLEODOTTO ERGMED E SEZIONI DI SCAVO

APPROVATO PER COSTRUZIONE

REV. DATA

FIRMA

N° COMMESSA 38856-012

CONTRATTORE

N° ORDINE

SCALA 1:100

N° DISEGNO FIGURA 7

FOLIO 1 DI 1

REV. 0

SCALE PLOT: 1:0.1 CAD FILE: ERG_012\res\DEF\figure\app\fig7