



PLANIMETRIA DI DETTAGLIO 1:2000

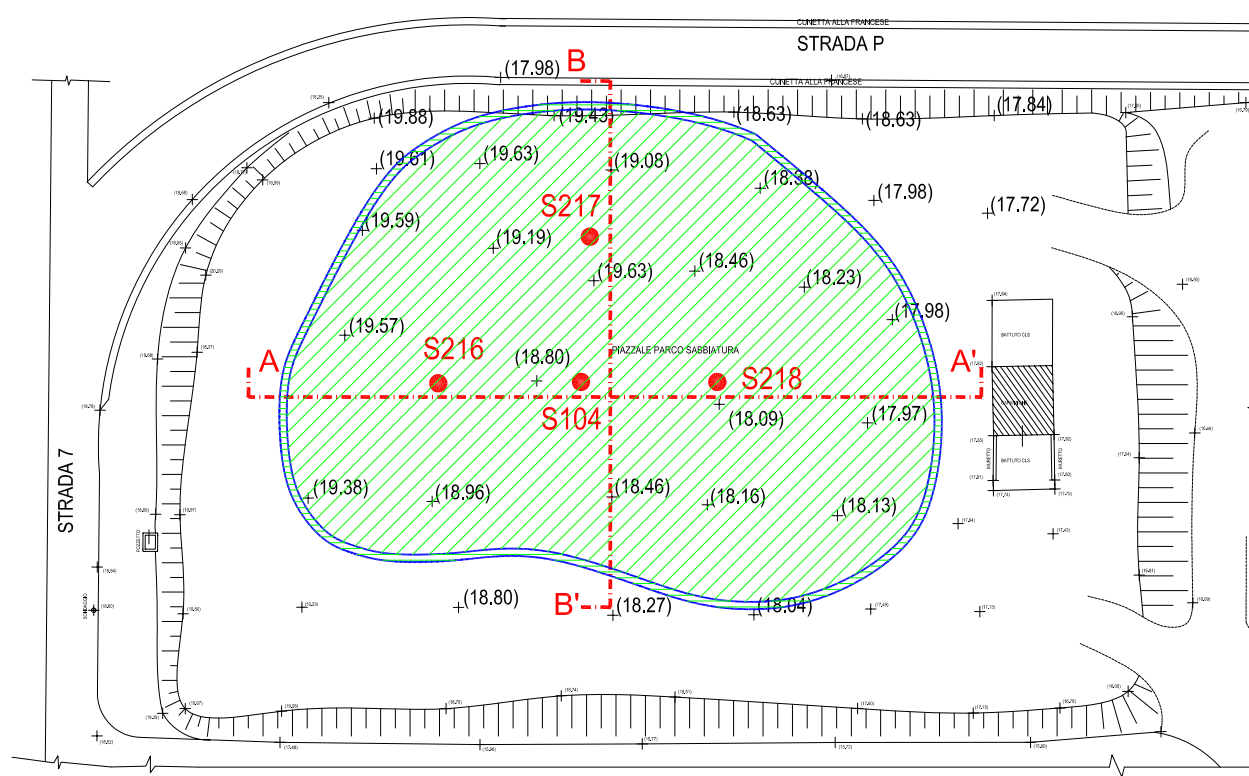

LEGENDA

- RECINZIONE IN PALETTI E RETE CANCELLI
- CIGLIO SUPERIORE SCARPATE
- STRADE
- (10.35) QUOTE P.C.
- S
SONDAGGIO
- AREA DI SCAVO
- SCARPATA A 45°

SEZIONE B-B' 1:500

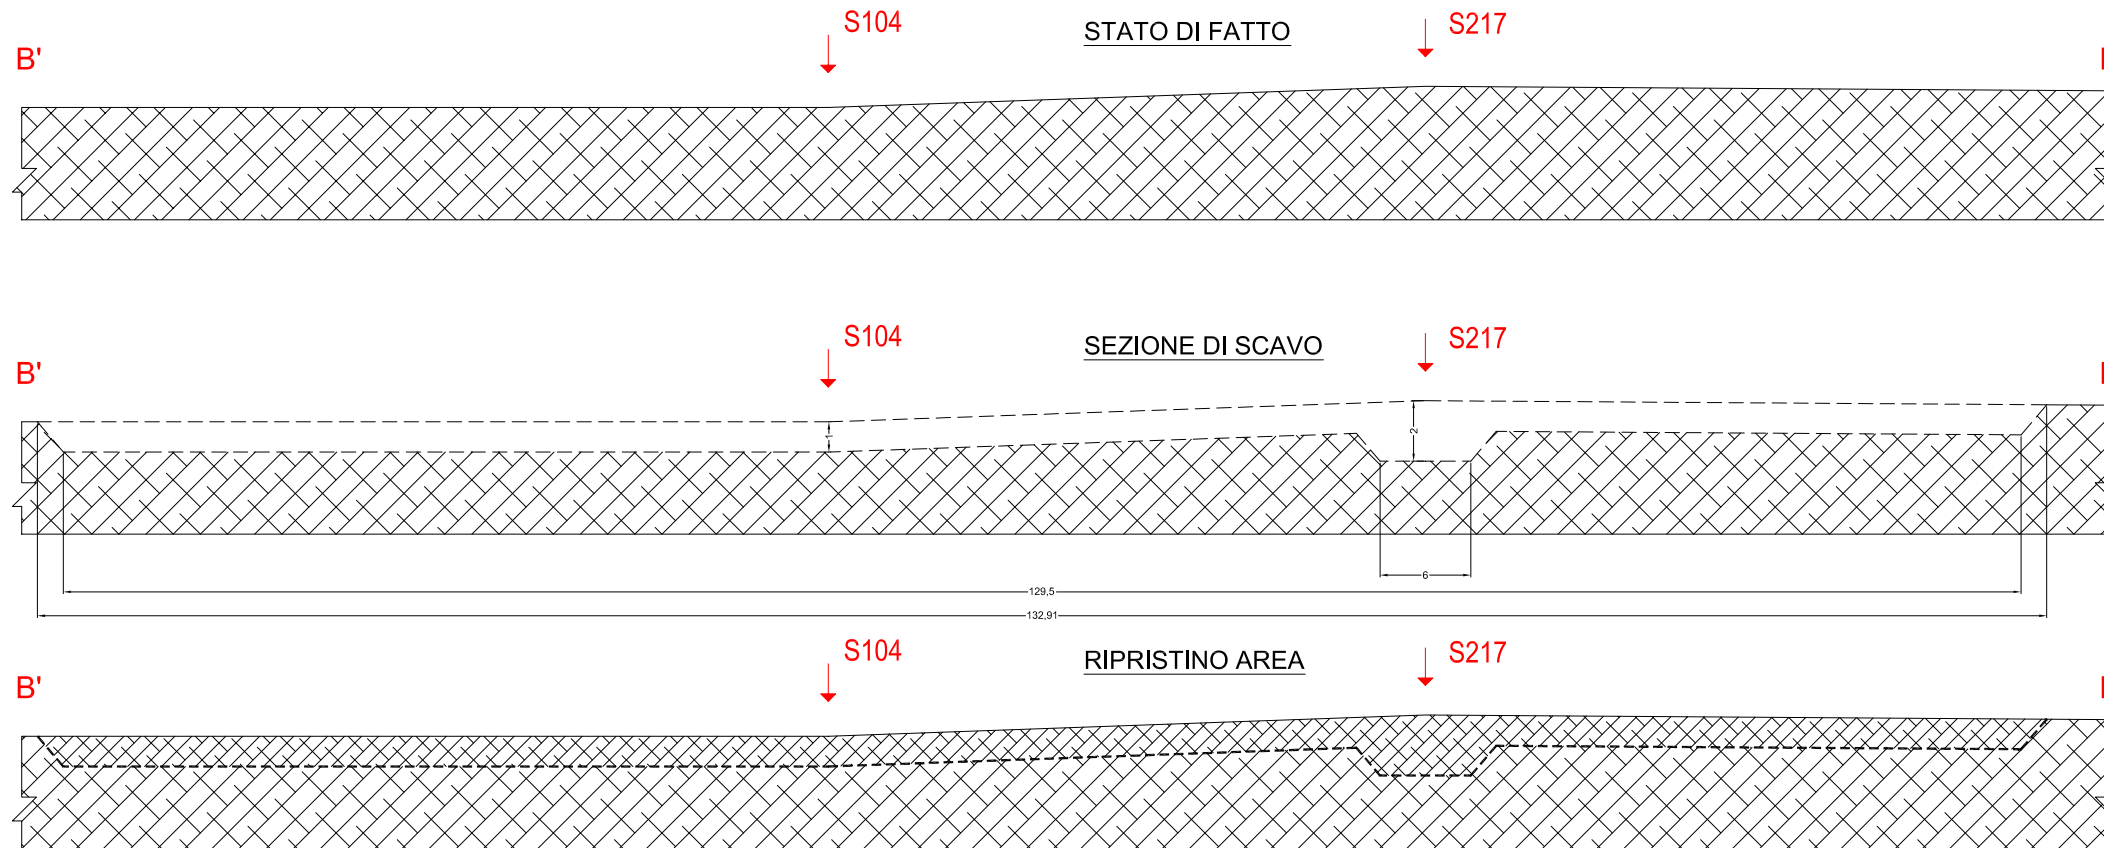

0	PRIMA EMISSIONE	31.10.03	D.F.	F.S.	G.D.
REV.	DESCRIZIONE	DATA	DIS.	CONTR.	APP.
URS Italia					
Via Bertieri, 4 I-20146 Milano Tel. +39.02.422556.1					
ENI DIVISIONE REFINING & MARKETING SITO DI PRIOLO (SR)			APPROVATO PER COSTRUZIONE		
PROGETTO DEFINITIVO DI BONIFICA RAFFINERIA ERG MED			REV. DATA		
FIGURA 4B: RILIEVO TOPOGRAFICO AREA SS2 E SEZIONI DI SCAVO B-B'			FIRMA		
			N° COMMESSA 38856-012		
			CONTRATTORE		
			SCALA		
			N° ORDINE		
			REV. 0		
E' VIETATA LA RIPRODUZIONE DI QUESTO DOCUMENTO SENZA PREVENTIVA AUTORIZZAZIONE SCRITTA URS DAM REPRODUCTION OF THIS DOCUMENT IS FORBIDDEN WITHOUT PRIOR WRITTEN PERMISSION BY URS DAM					
SCALA PLOT: 1:2 CAD FILE: ERG_012\rep\DEF\figure\appVII\fig4B					