



PLANIMETRIA DI DETTAGLIO 1:200

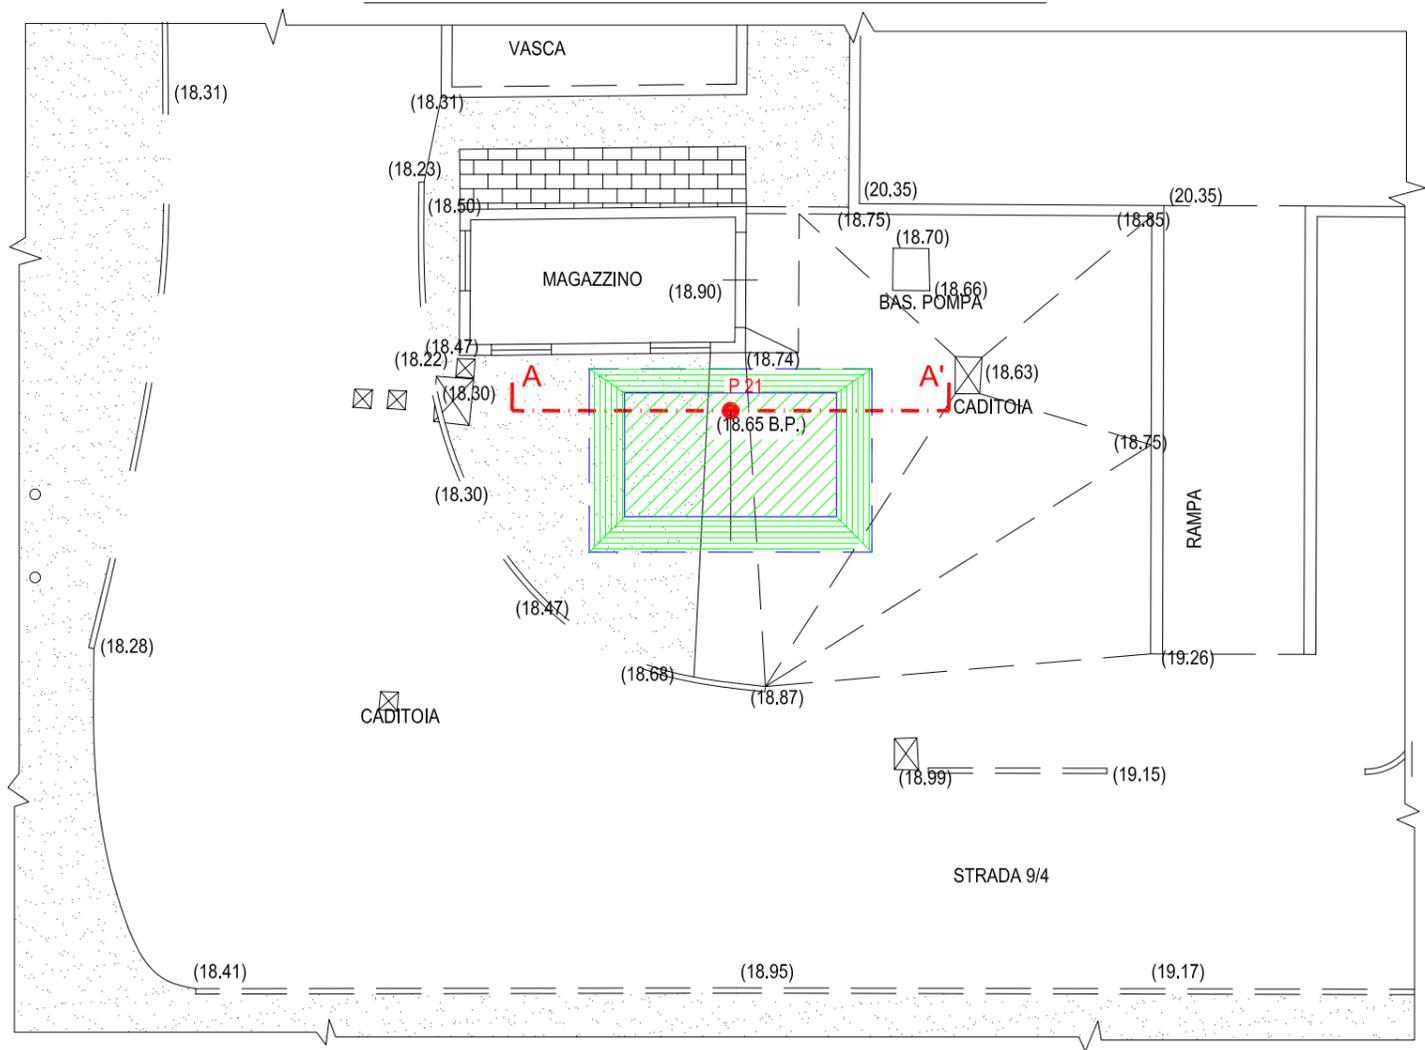


SEZIONE A-A' 1:100

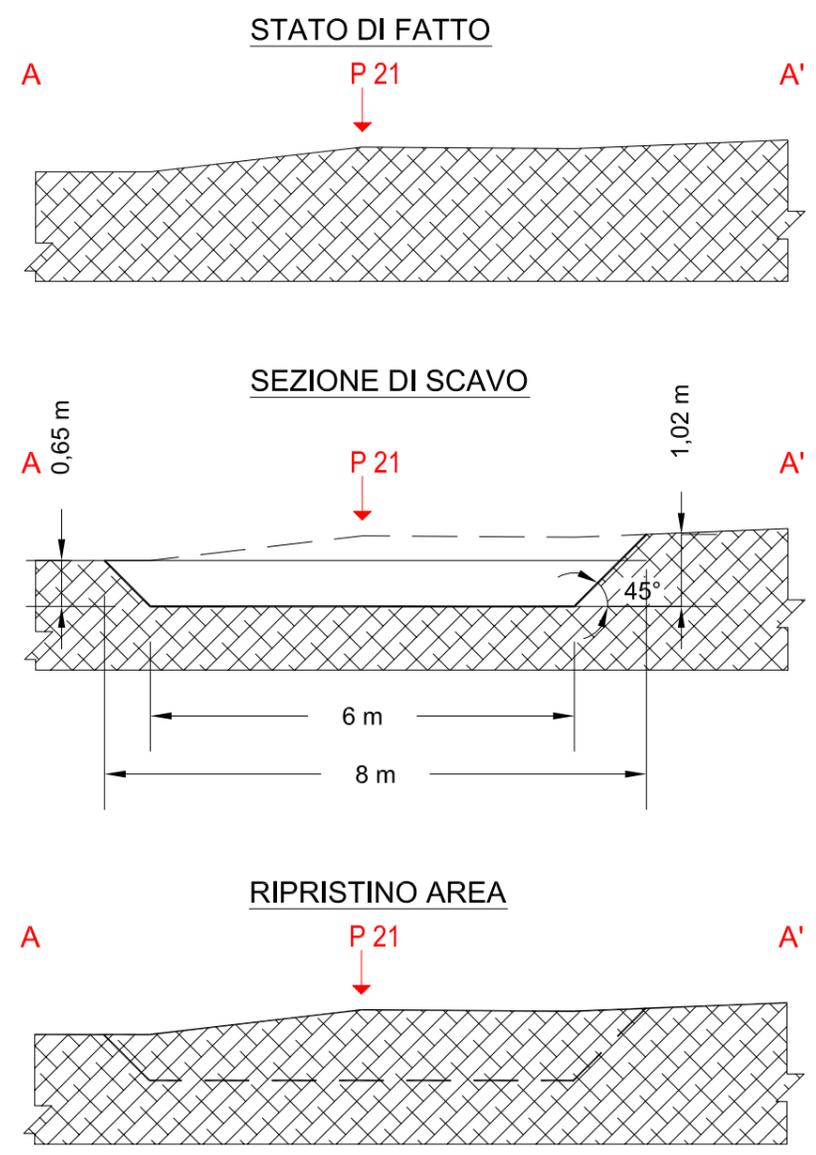

LEGENDA

- GUARD RAIL
- CORDOLI
- POZZETTI
- AREE NON ASFALTATE
- QUOTE P.C.
- PIEZOMETRO
- AREA DI SCAVO
- SCARPATA A 45°

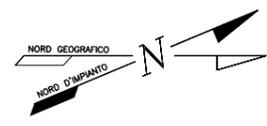

REV.	DESCRIZIONE	DATA	D.F.	F.S.	G.D.
0	PRIMA EMISSIONE	31.10.03			

URS Italia		Via Bertieri, 4 I-20146 Milano Tel. +39.02.422556.1	
ENI DIVISIONE REFINING & MARKETING SITO DI PRIOLO (SR)		APPROVATO PER COSTRUZIONE	
REV.	DATA	REV.	DATA
FIRMA		FIRMA	
N° COMMESSA	38856-012	CONTRATTORE	
FIGURA 3: RILIEVO TOPOGRAFICO AREA SS1 E SEZIONI DI SCAVO		N° ORDINE	SCALA
E' VIETATA LA RIPRODUZIONE DI QUESTO DOCUMENTO SENZA PREVENTIVA AUTORIZZAZIONE SCRITTA URS D&M REPRODUCTION OF THIS DOCUMENT IS FORBIDDEN WITHOUT PRIOR WRITTEN PERMISSION BY URS D&M		N° DISEGNO FIGURA 3	REV. 0
SCALA PLOT: 1:0.1		CAD FILE: ERO_012\rep\DEF\figure\appVI\fig3	FOLGIO 1 DI 1