


SCALA V 1:100  
 SCALA H 1:100

LEGENDA	
	Asfalto e sottofondo
	Limo e argilla
	Calcarenite
	Sabbia e limo
VEP	Pozzo di ventilazione
NP	Nesty probe
	Livello falda

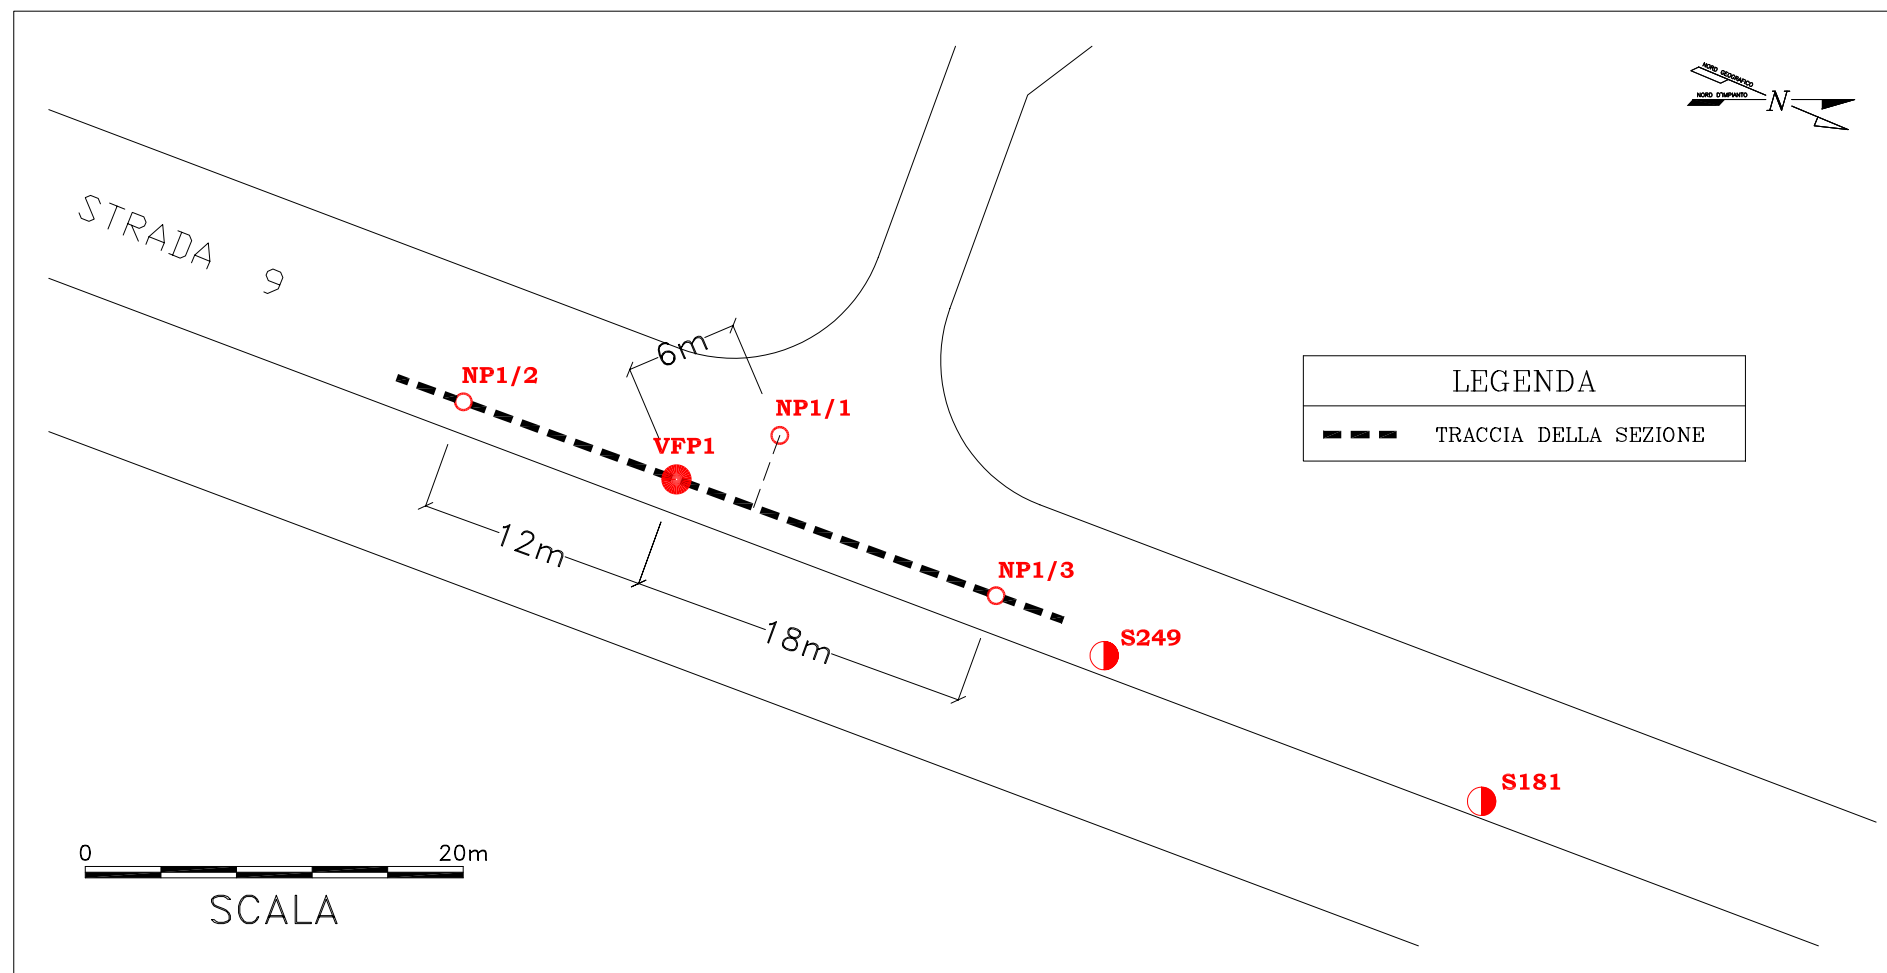

LEGENDA	
	TRACCIA DELLA SEZIONE

REV.	DESCRIZIONE	DATA	DIS.	CONTR.	APP.
0	PRIMA EMISSIONE	31.10.03	G.F.	F.S.	G.D.

<b>URS</b> Italia		Via Bertieri, 4 I-20146 Milano Tel. +39.02.422556.1	
ENI DIVISIONE REFINING & MARKETING SITO DI PRIOLO (SR)		APPROVATO PER COSTRUZIONE	
PROGETTO DEFINITIVO DI BONIFICA RAFFINERIA ERG MED		REV. DATA	
FIGURA 1: LAYOUT E SEZIONE CAMPO PROVA SG 10		FIRMA	
		N° COMMESSA 38856-012	
		CONTRATTORE	
		SCALA -	
		N° ORDINE	
E' VIETATA LA RIPRODUZIONE DI QUESTO DOCUMENTO SENZA PREVENTIVA AUTORIZZAZIONE SCRITTA URS D&M REPRODUCTION OF THIS DOCUMENT IS FORBIDDEN WITHOUT PRIOR WRITTEN PERMISSION BY URS D&M		N° DISEGNO FIGURA 1	
		FOLGIO 1 DI 1	
		REV. 0	

SCALA PLOT: 1:1    CAD FILE: ERG\_012\rep\DEF\figure\app1\fig1