



SCALA V 1:100

SCALA H 1:100

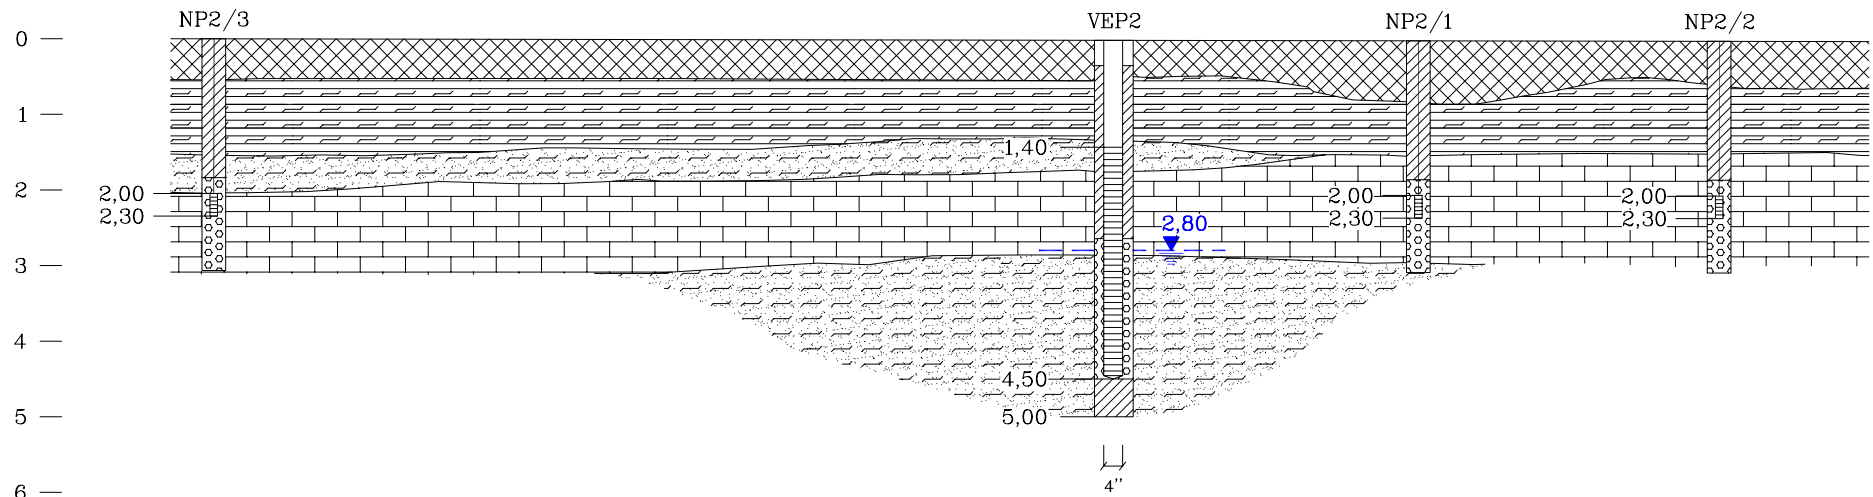

LEGENDA	
	Asfalto e sottofondo
	Limo e argilla
	Calcarenite
	Sabbia e limo
VEP	Pozzo di ventilazione
NP	Nesty probe
	Livello falda

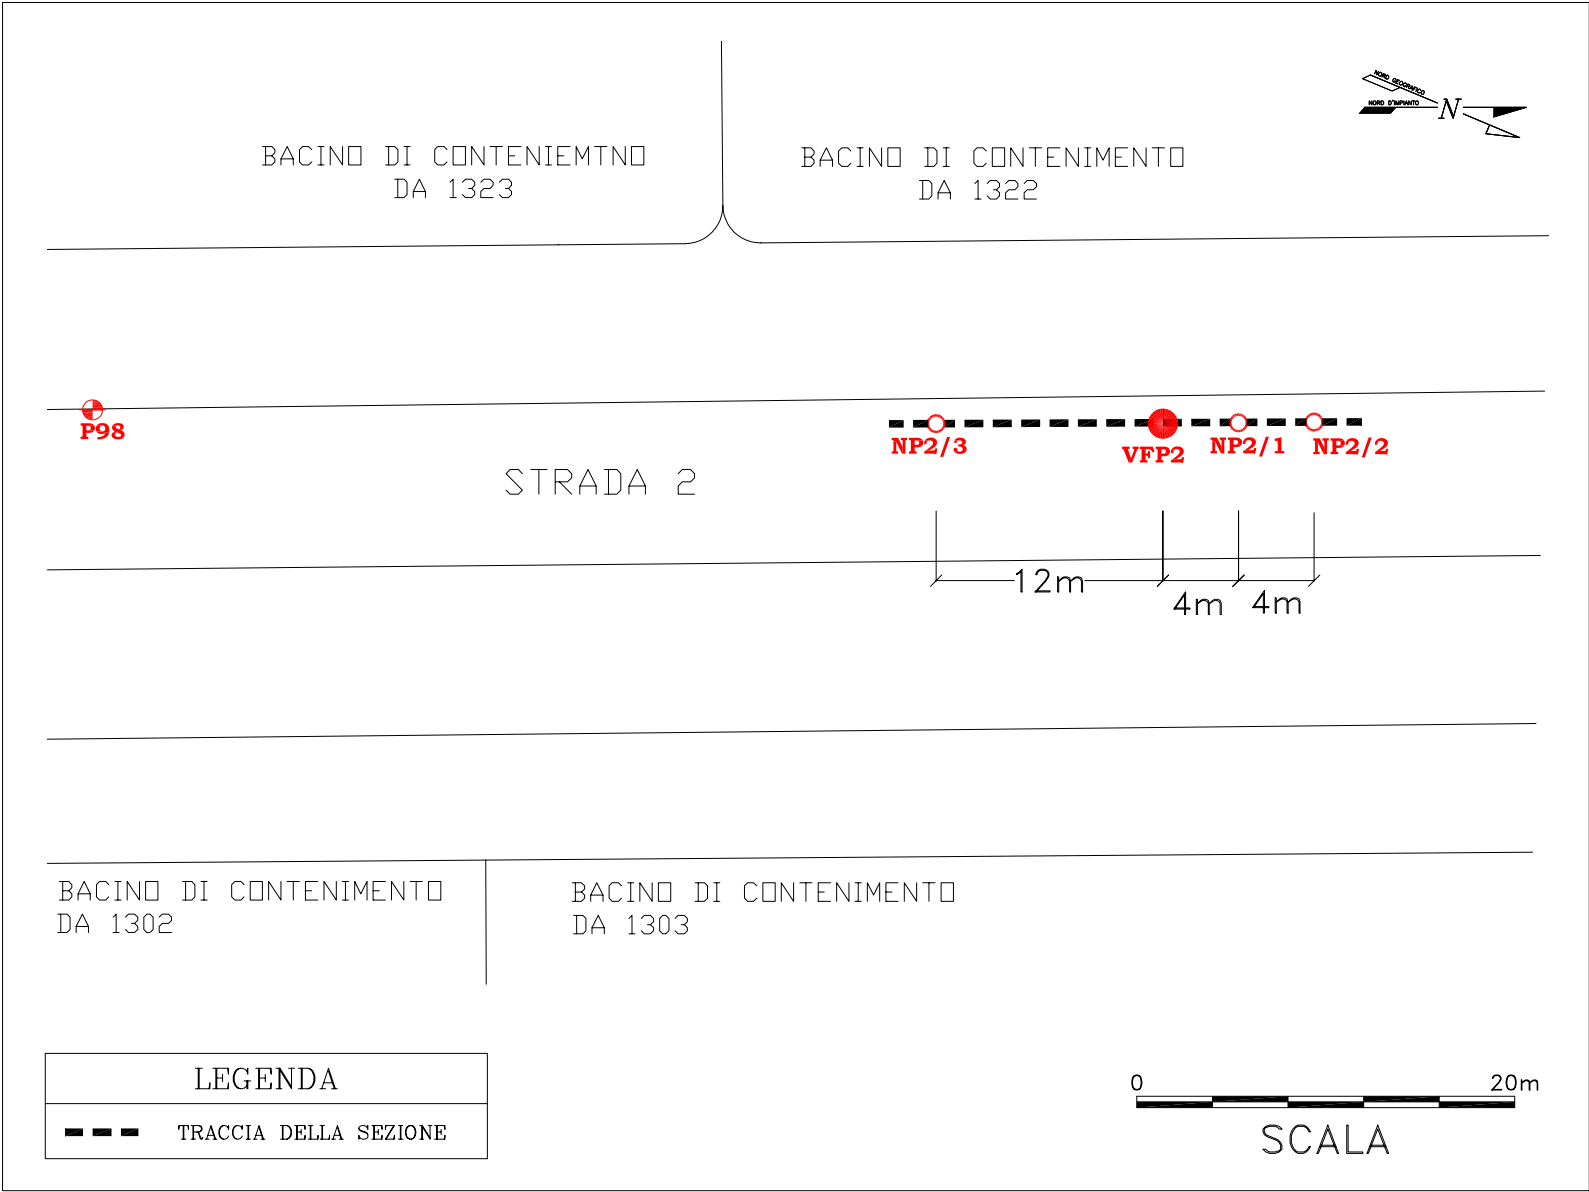

LEGENDA	
	TRACCIA DELLA SEZIONE

0	PRIMA EMISSIONE		31.10.03	G.F.	F.S.	G.D.
REV.	DESCRIZIONE		DATA	DIS.	CONTR.	APP.
URS Italia Via Bertieri, 4 I-20146 Milano Tel. +39.02.422556.1						
ENI DIVISIONE REFINING & MARKETING SITO DI PRIOLO (SR) PROGETTO DEFINITIVO DI BONIFICA RAFFINERIA ERG MED FIGURA 2: LAYOUT E SEZIONE CAMPO PROVA STRADA 2			APPROVATO PER COSTRUZIONE			
			REV.		DATA	
			FIRMA			
			N° COMMESSA 38856-012			
			CONTRATTORE		SCALA	
			-			
			N° ORDINE			
E' VIETATA LA RIPRODUZIONE DI QUESTO DOCUMENTO SENZA PREVENTIVA AUTORIZZAZIONE SCRITTA URS D&M REPRODUCTION OF THIS DOCUMENT IS FORBIDDEN WITHOUT PRIOR WRITTEN PERMISSION BY URS D&M			N° DISEGNO FIGURA 2		REV.	
			FOGLIO 1 DI 1		0	
SCALA PLOT: 1:1		CAD FILE: ERG 012\rep\DEF\figure\app\fig2				