


Allegato A13

## Estratto Topografico

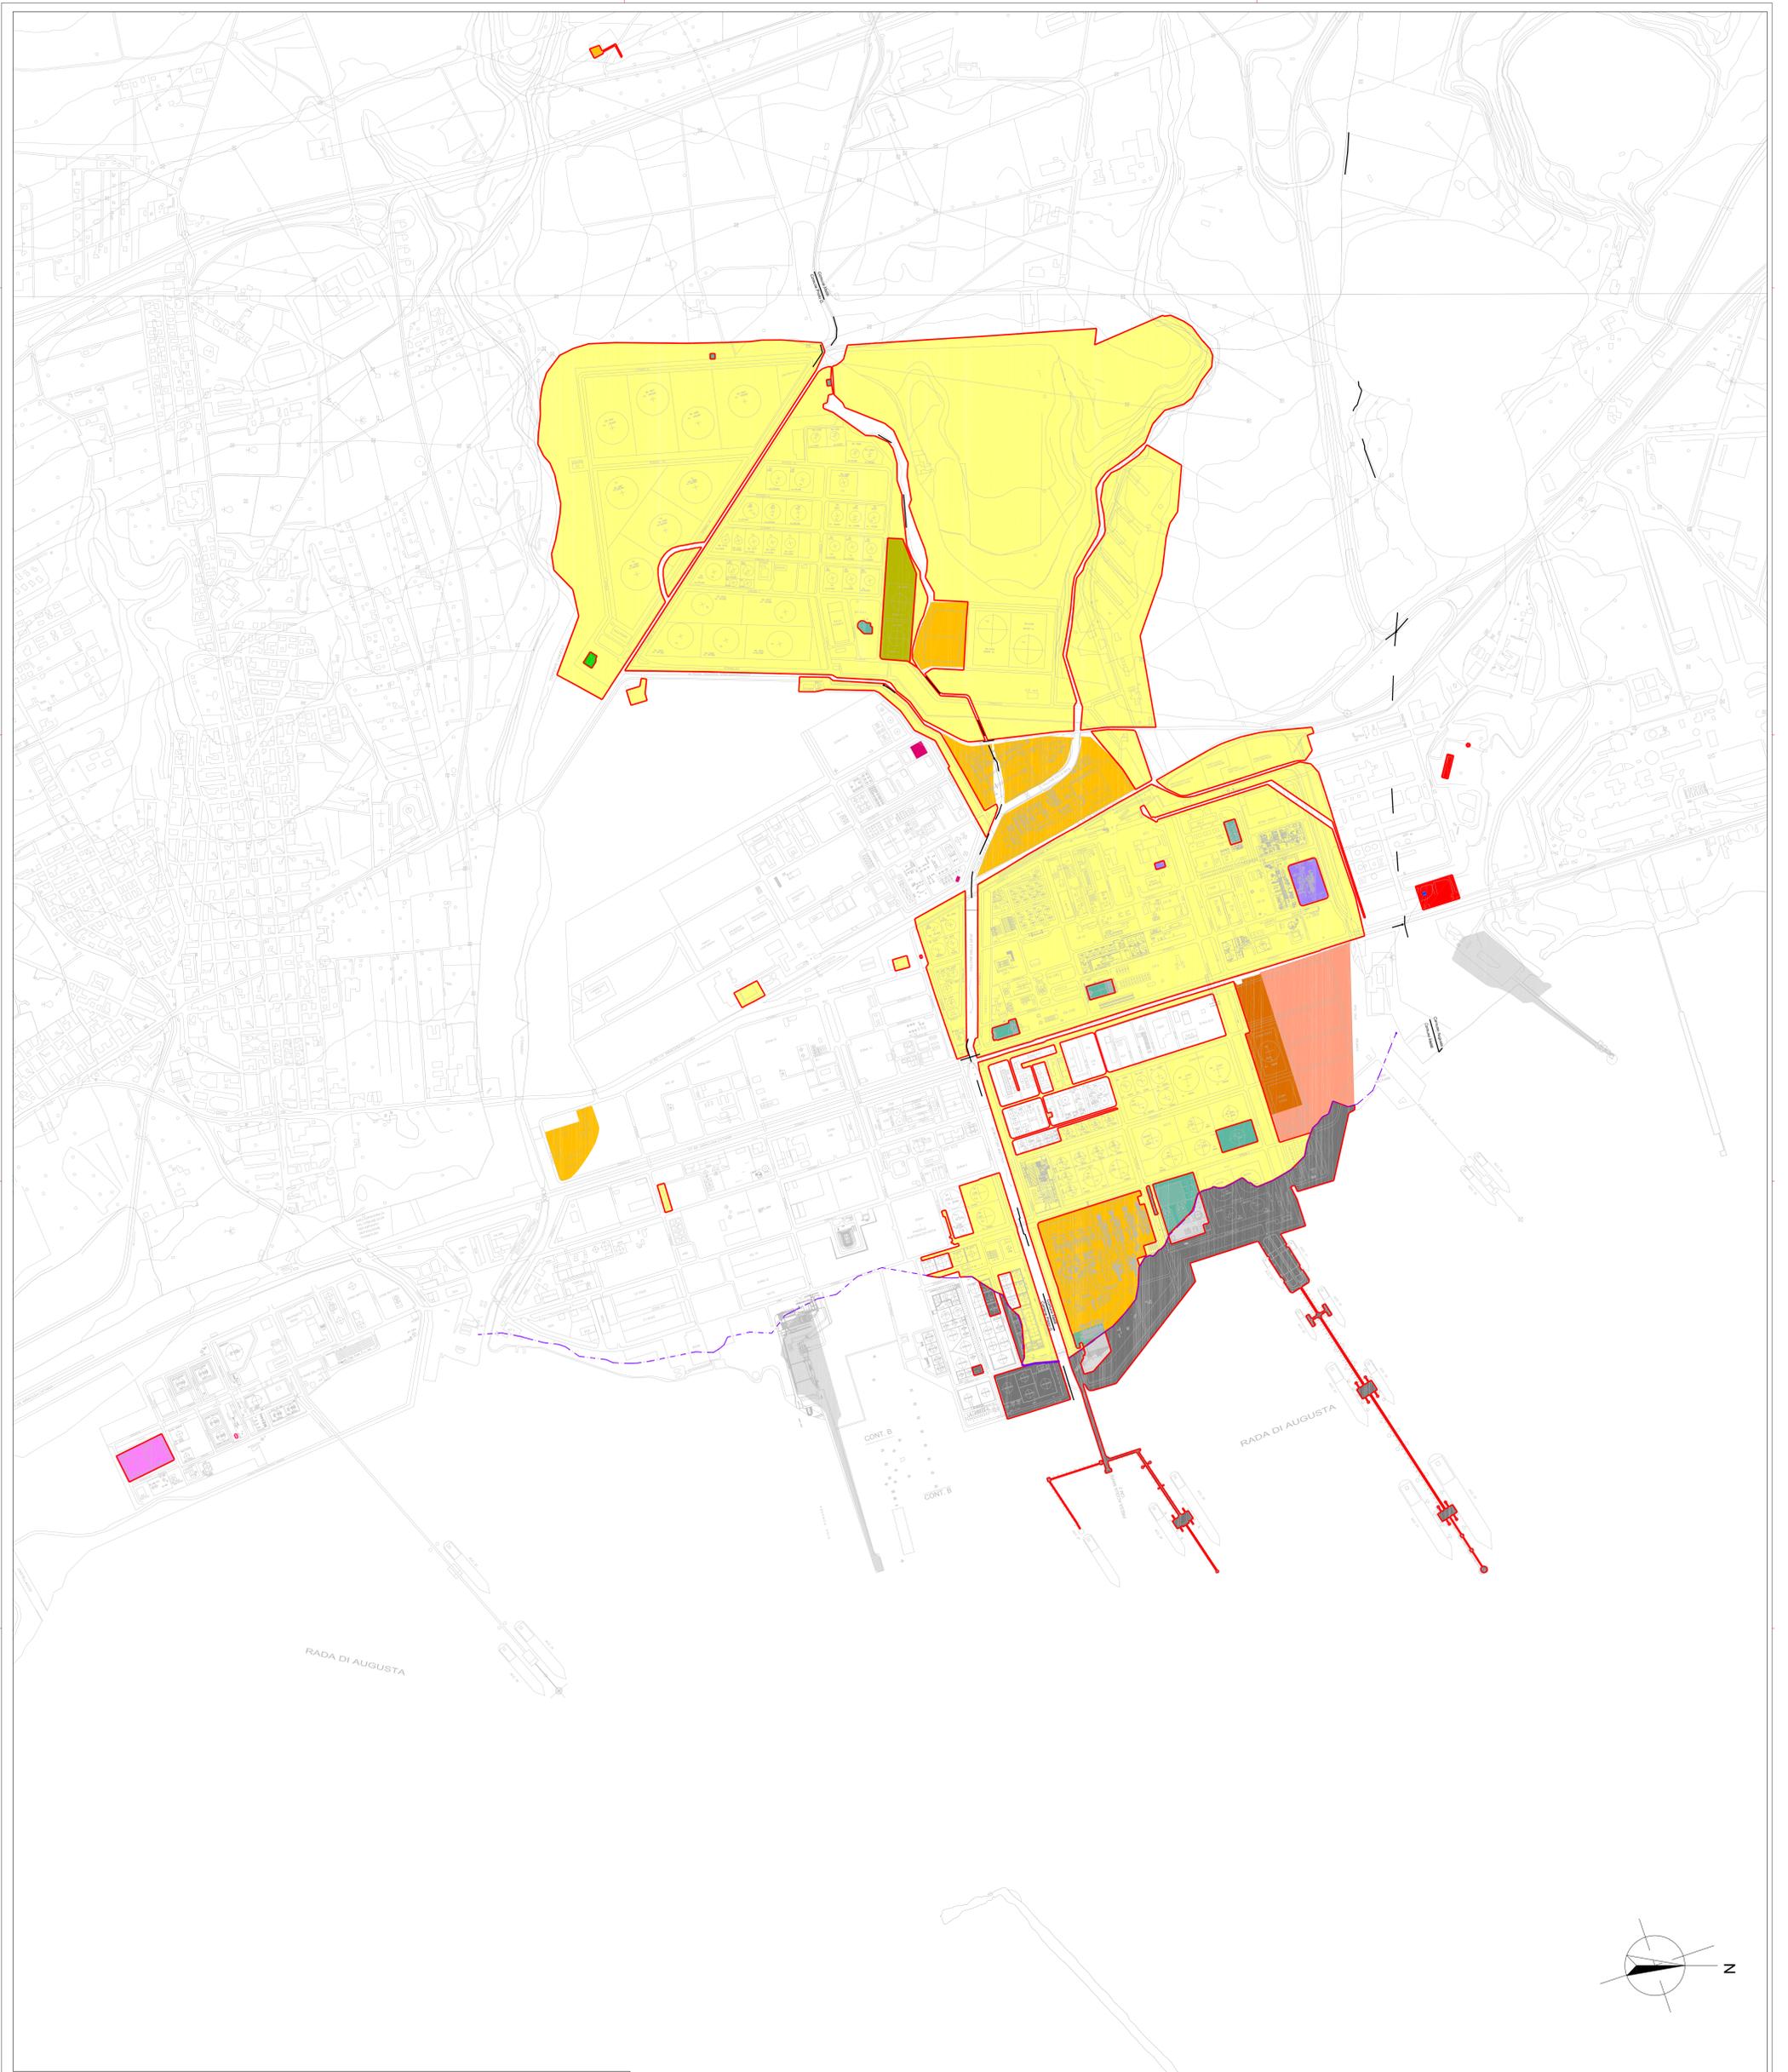

**LEGENDA**

- Confine Comunale
- Confine Demaniale
- Proprietà ISAB S.r.l.
- Polo Servizi S.C.p.A. su ISAB S.r.l. in diritto di superficie
- ISAB S.r.l. su ENI S.p.A. in diritto di superficie
- ISAB S.r.l. su ENI S.p.A. in diritto di superficie ceduto a Polo Servizi S.C.p.A. per un valore di 10 anni
- ISAB S.r.l. su Symbio S.p.A. in diritto di superficie
- Polmari Europa S.p.A. su ISAB S.r.l. in diritto di superficie
- ALUP S.r.l. su ISAB S.r.l. in diritto di superficie
- ERG Nu. Co. S.p.A. su ISAB S.r.l. in diritto di superficie
- Proprietà ISAB S.r.l. area destinata a IONIO Gas 1ª fase
- Proprietà ISAB S.r.l. area destinata a IONIO Gas 2ª fase
- Polo Servizi S.C.p.A. su Symbio S.p.A. in diritto di superficie
- Aree demaniali in concessione ISAB S.r.l.
- Aree demaniali in concessione Polo Servizi S.C.p.A.
- Proprietà ENG Nuova Centrali S.p.A.

**ISAB S.r.l.**

IMPIANTI DI RAFFINAZIONE ISAB NORD  
PRIOLO GARGALLO (SR)

**DOMANDA DI AUTORIZZAZIONE  
INTEGRATA AMBIENTALE**

**ESTRATTO TOPOGRAFICO**

PROGETTO		PROG. ENG 071	
DATA	REDAZIONE	DATA	REDAZIONE
08/09	08/09	18/09	18/09

REDAZIONE		CONSEGNA	
DATA	REDAZIONE	DATA	CONSEGNA
08/09	08/09	18/09	18/09

**SISTEMI ENERGETICI AMBIENTALI**

SCALA 1:2.000  
Foglio 0  
AT3