


Allegato A14

Mappa Catastale

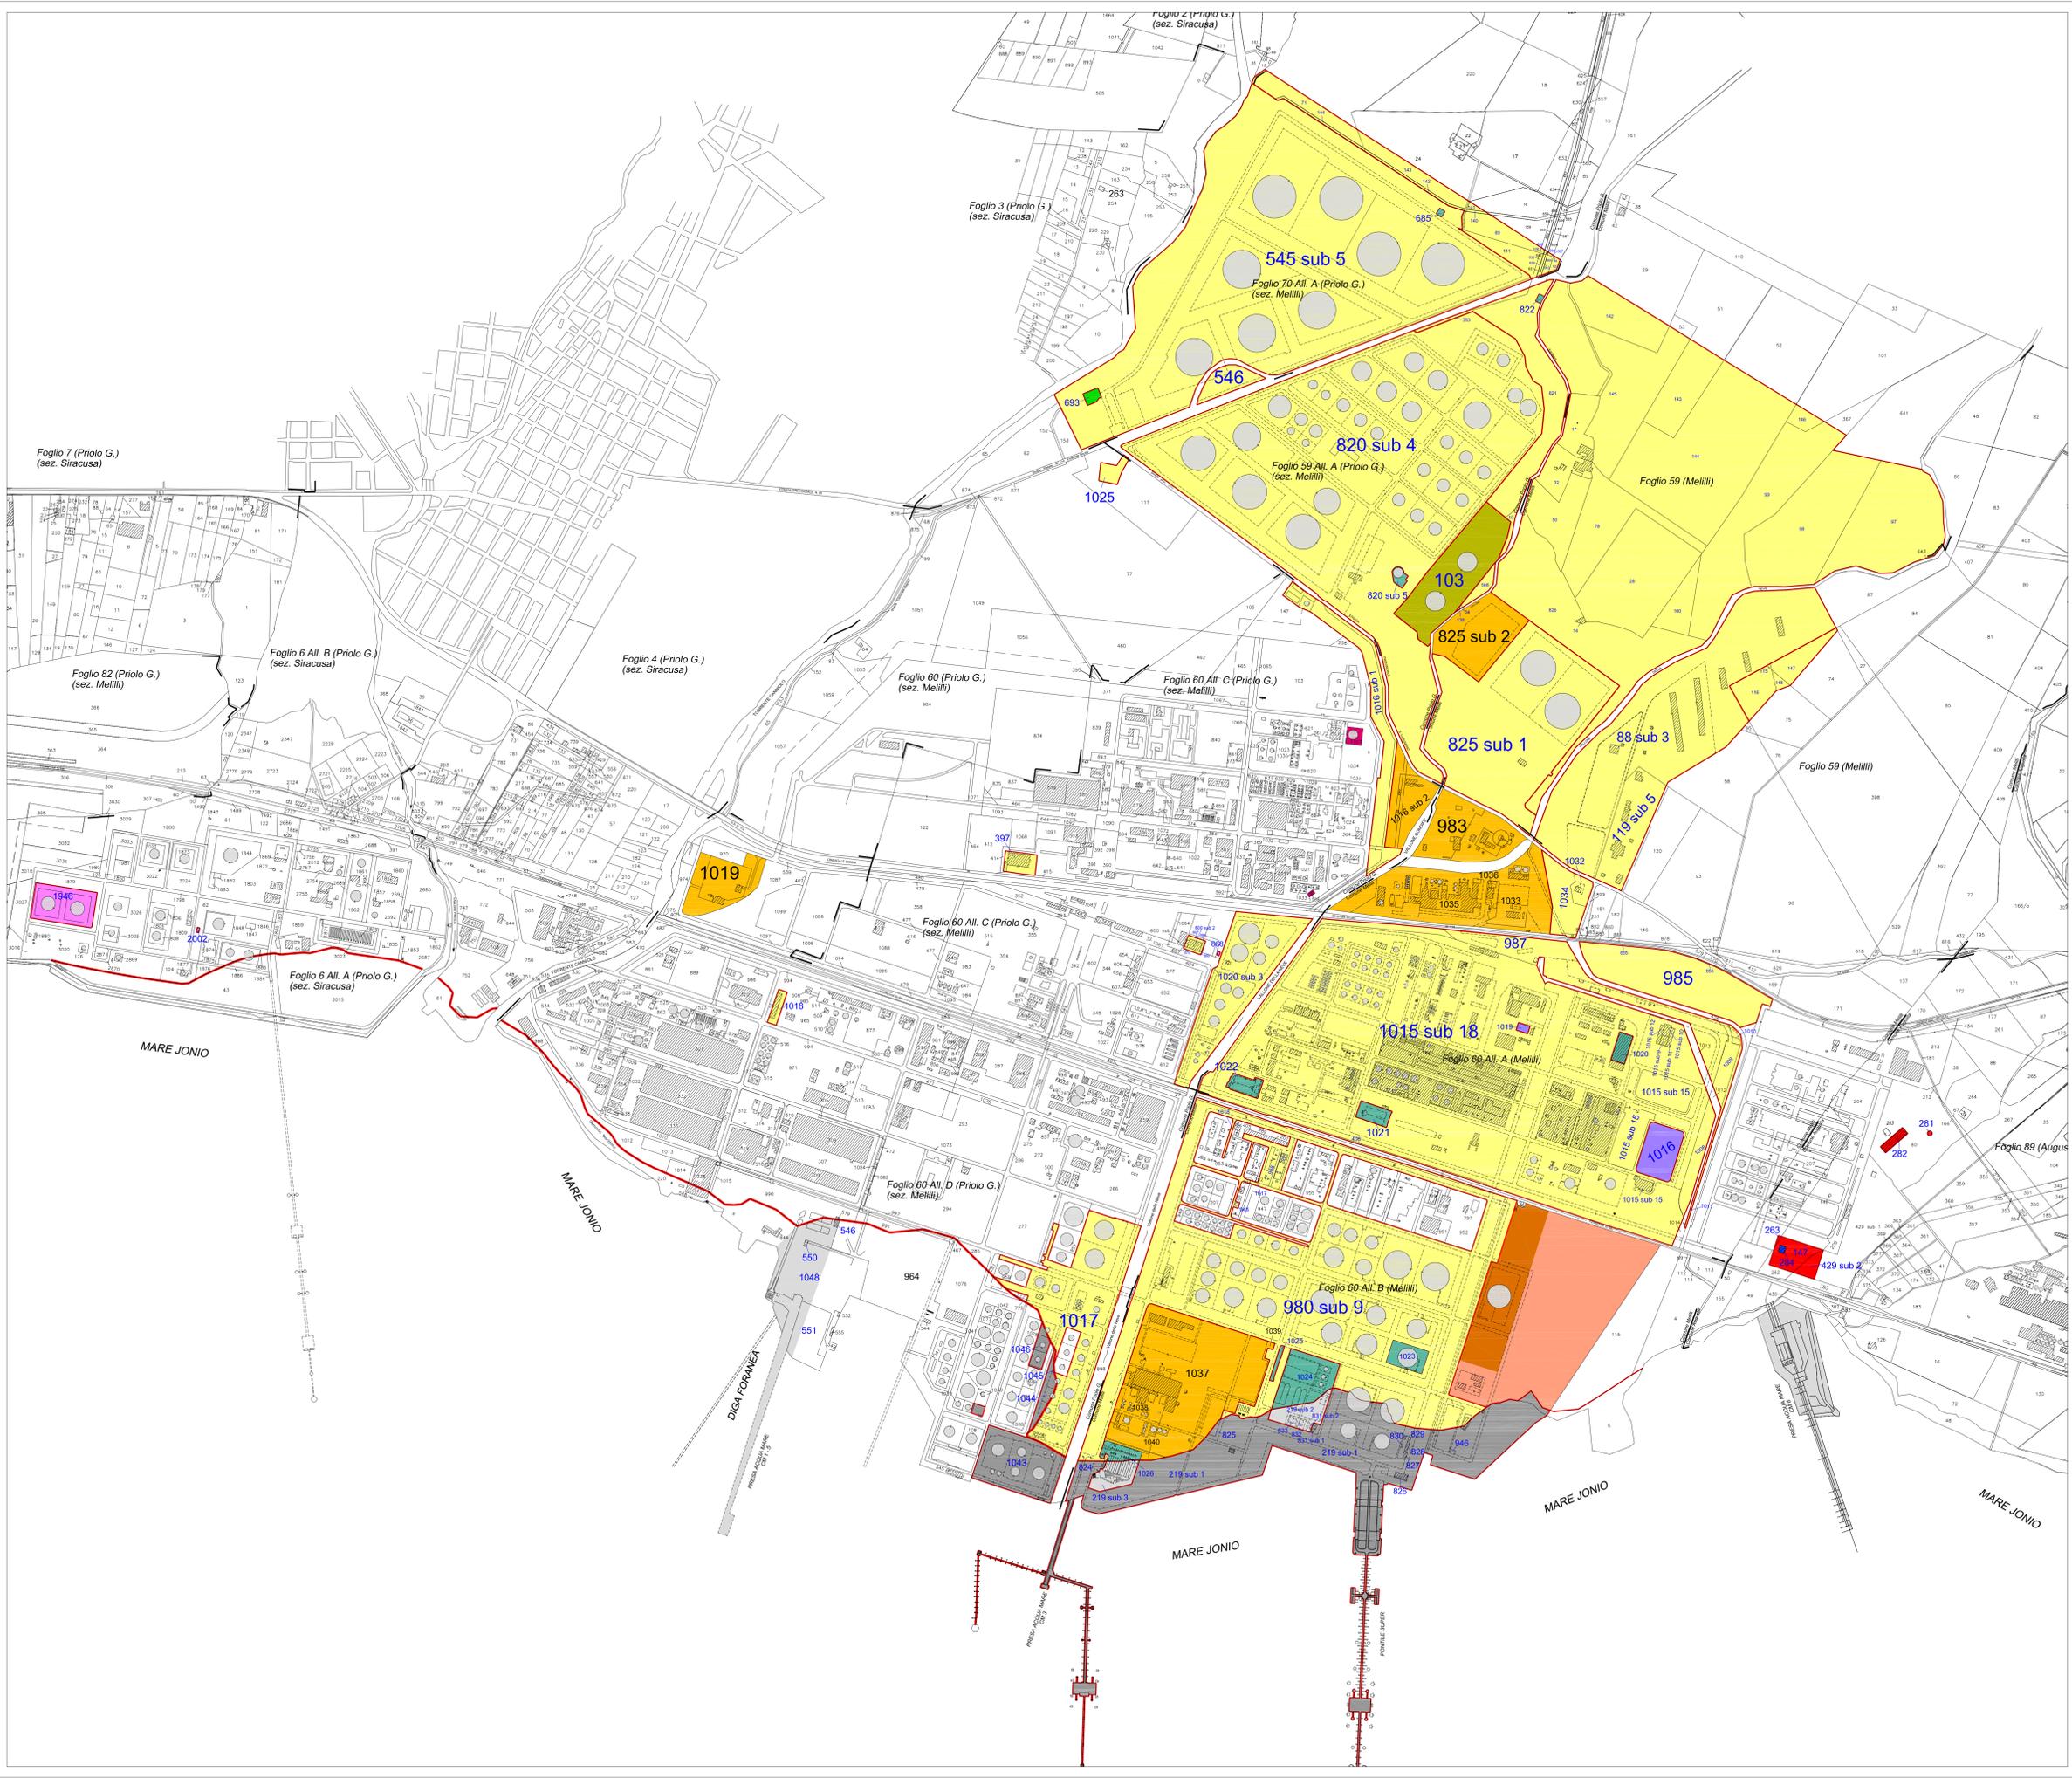

LEGENDA

- Confine foglio di mappa / Comune
- Confine demaniale
- Proprietà ISAB S.r.l.
- Priolo Servizi S.C.p.A. su ISAB S.r.l. in diritto di superficie
- ISAB S.r.l. su ENI S.p.A. in diritto di superficie
- ISAB S.r.l. su ENI S.p.A. in diritto di superficie ceduto a Priolo Servizi S.C.p.A. per la durata di 10 anni
- ISAB S.r.l. su Syndial S.p.A. in diritto di superficie
- Polimeri Europa S.p.A. su ISAB S.r.l. in diritto di superficie
- ALIP S.r.l. su ISAB S.r.l. in diritto di superficie
- ERG Nu.Ce. S.p.A. su ISAB S.r.l. in diritto di superficie
- Proprietà ISAB S.r.l. area destinata a IONIO Gas 1^a fase
- Proprietà ISAB S.r.l. area destinata a IONIO Gas 2^a fase
- Priolo Servizi S.C.p.A. su Syndial S.p.A. in diritto di superficie
- Aree demaniali in concessione ISAB S.r.l.
- Aree demaniali in concessione Priolo Servizi S.C.p.A.
- Proprietà ERG Nuove Centrali S.p.A.

5	29-07-2009	AGGIORNATO DOPO CESSIONE AREE E COSTITUZIONE DIRITTO DI SUPERFICIE IN FAVORE DI ERG NU.CE.	
4	13-07-2009	AGGIORNATO DOPO FRAZIONAMENTO AREA PER COSTITUZIONE DIRITTO DI SUPERFICIE AD ERG NU.CE.	
3	29-06-2009	AGGIORNATO DOPO FRAZIONAMENTO AREE DA CEDERE AD ERG NU.CE.	
2	22-06-2009	AGGIORNATO DOPO VARIAZIONE CATASTALE PER ACCATASTAMENTO FABBRICATO UFFICI SVILCO	
1	04-02-2009	AGGIORNATO DOPO FRAZIONAMENTO AREA C.I.P.A.	
0	01-12-2008	EMESSO DOPO CONFERIMENTO IN ISAB	
N° REV.	DATA	DESCRIZIONE	RICHIEDENTE



Questo disegno non può essere né riprodotto né comunicato a terzi senza l'approvazione della ISAB S.r.l.

OGGETTO : PLANIMETRIA CATASTALE SITO NORD RAFFINERIA ED AREE LIMITROFE	Redatto da : Patrimonio DATA : 26 - febbraio - 2009 SCALA : 1:5.000 DISEGNO: ISAB/PAT/002/2009
--	--