



Sito: Raffineria Sarroch (Cagliari)

IMPIANTO: Complesso "Raffineria + IGCC "

Gestore: SARAS SPA

Categoria: IPPC 1.2: Raffineria

IPPC 1.1: IGCC

DOMANDA DI AUTORIZZAZIONE INTEGRATA AMBIENTALE

AI SENSI DEL D.LGS. N.59 DEL 18 FEBBRAIO 2005



Scheda B - Allegato B.19

*Planimetria dell'approvvigionamento
e distribuzione idrica*



ICARO


Gennaio 2007

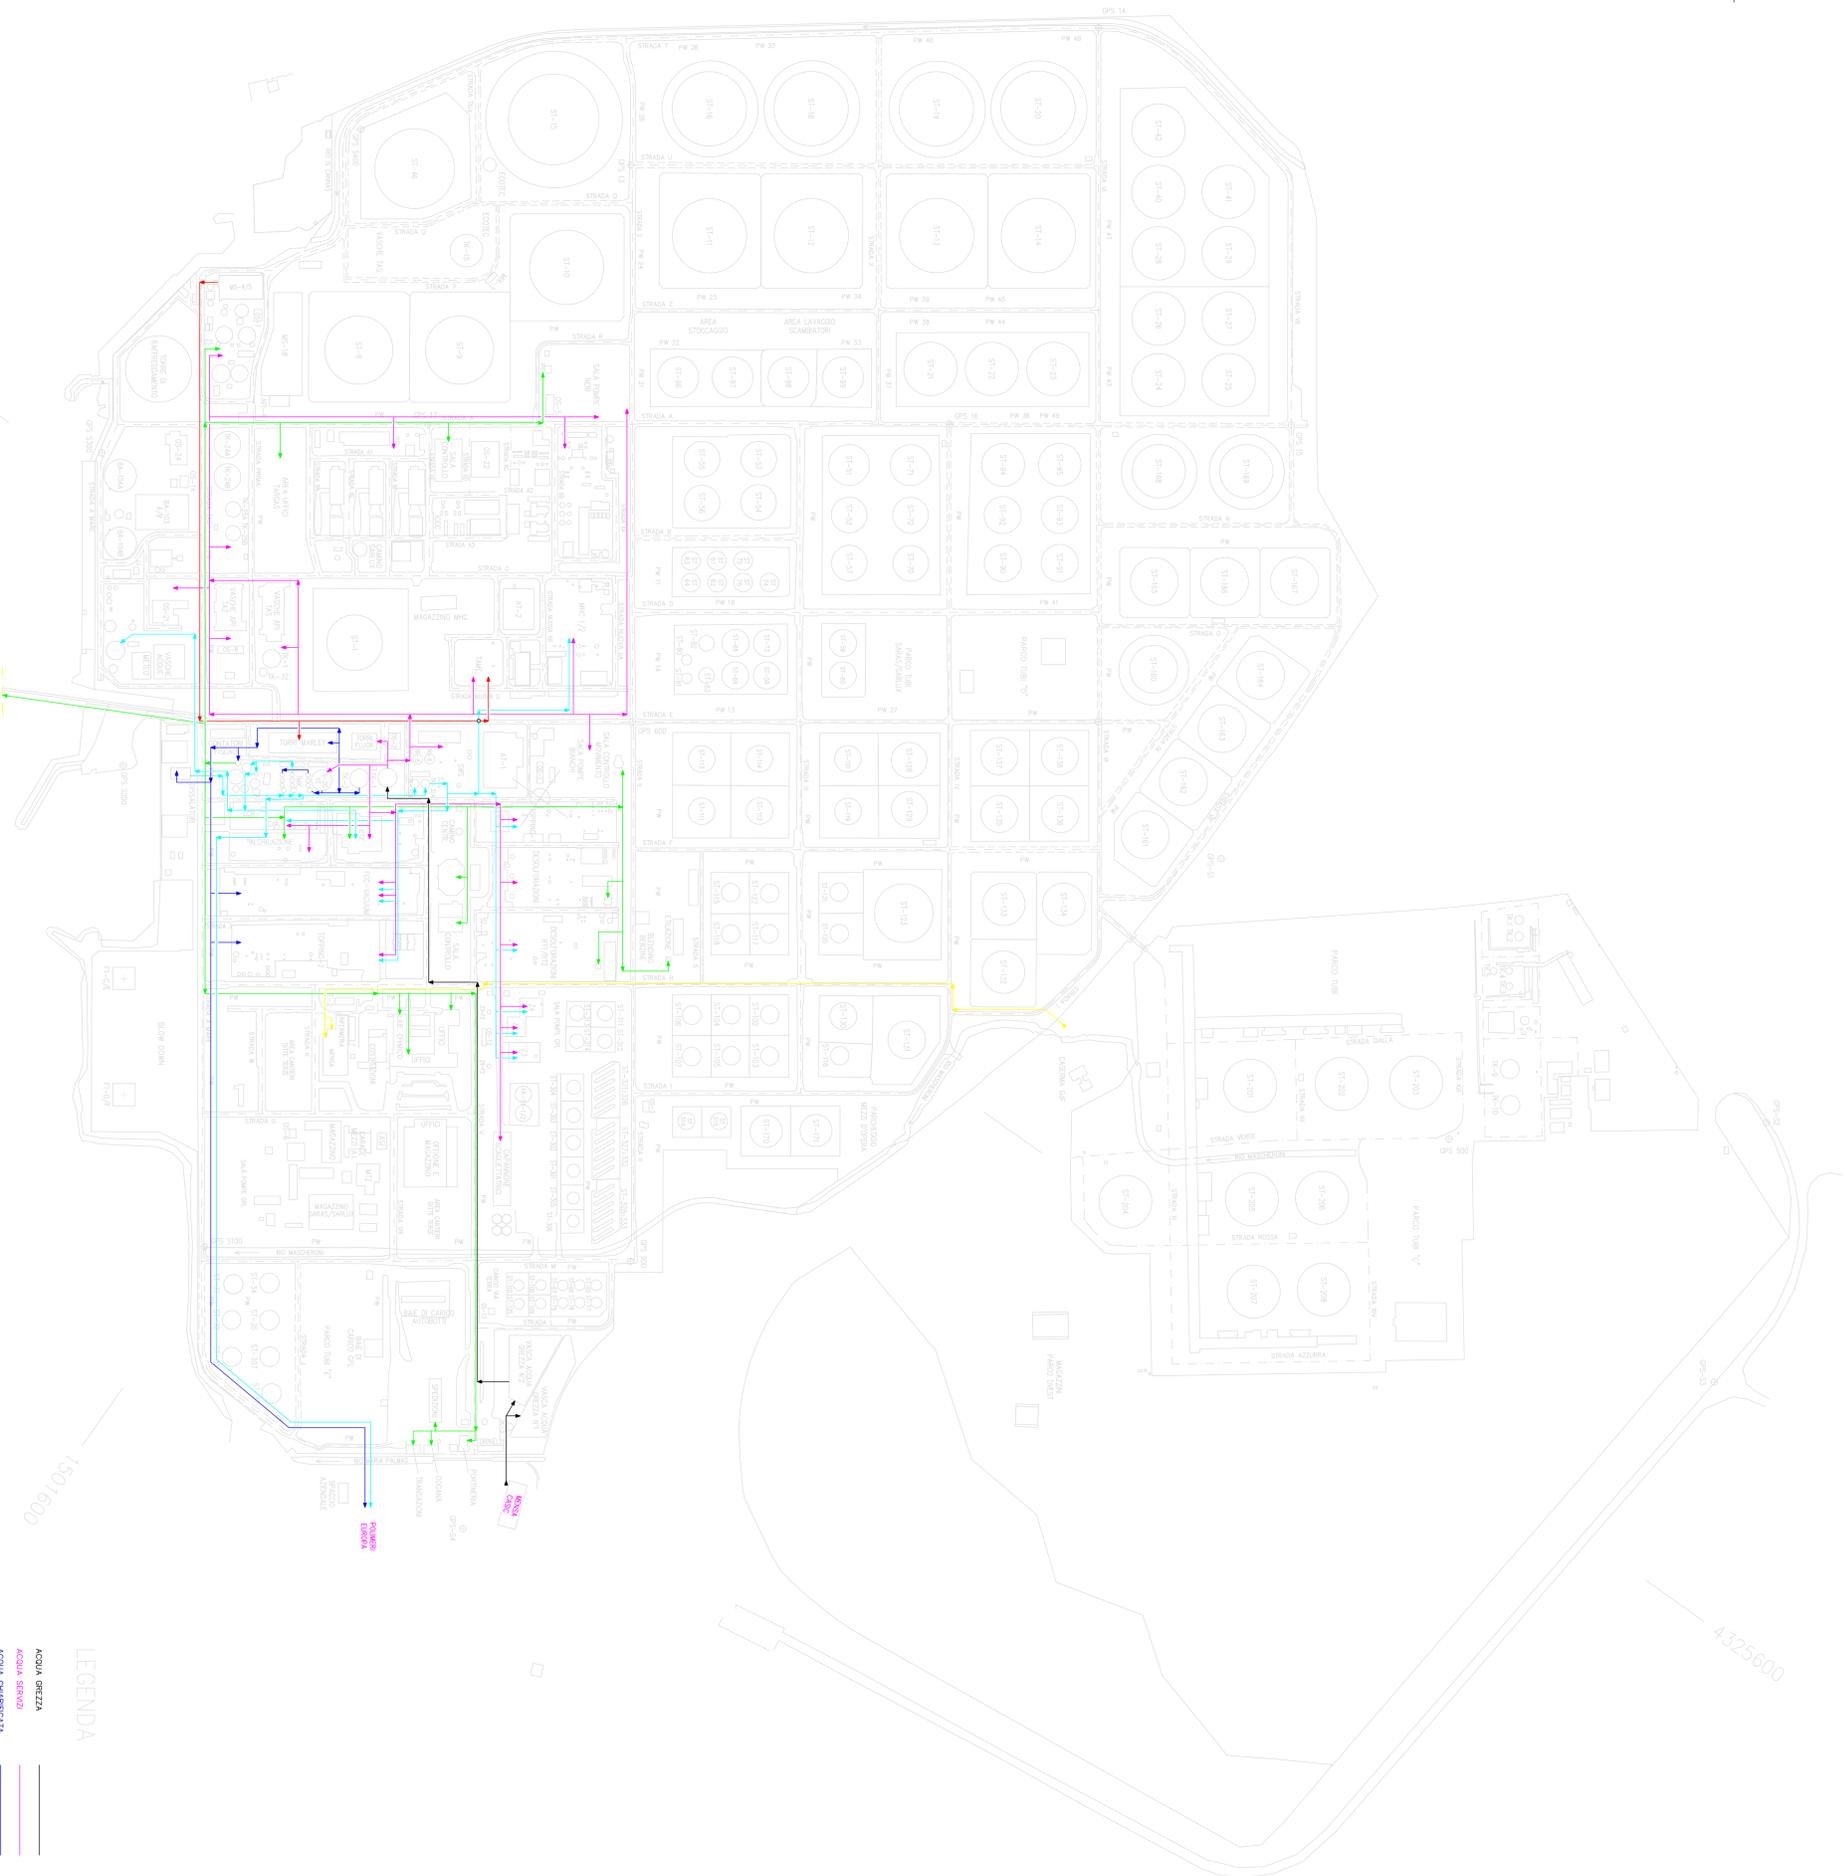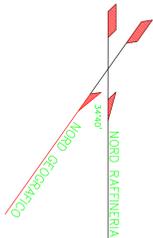

LEGENDA

- ACQUA GREZZA
- ACQUA SERBATA
- ACQUA CHIMERICA
- ACQUA DEMINERALIZZATA
- ACQUA POTABILE
- ACQUA POTABILE ESAT
- ACQUA RILASO METANA

DISegni DI RIFERIMENTO
N° DISegNO

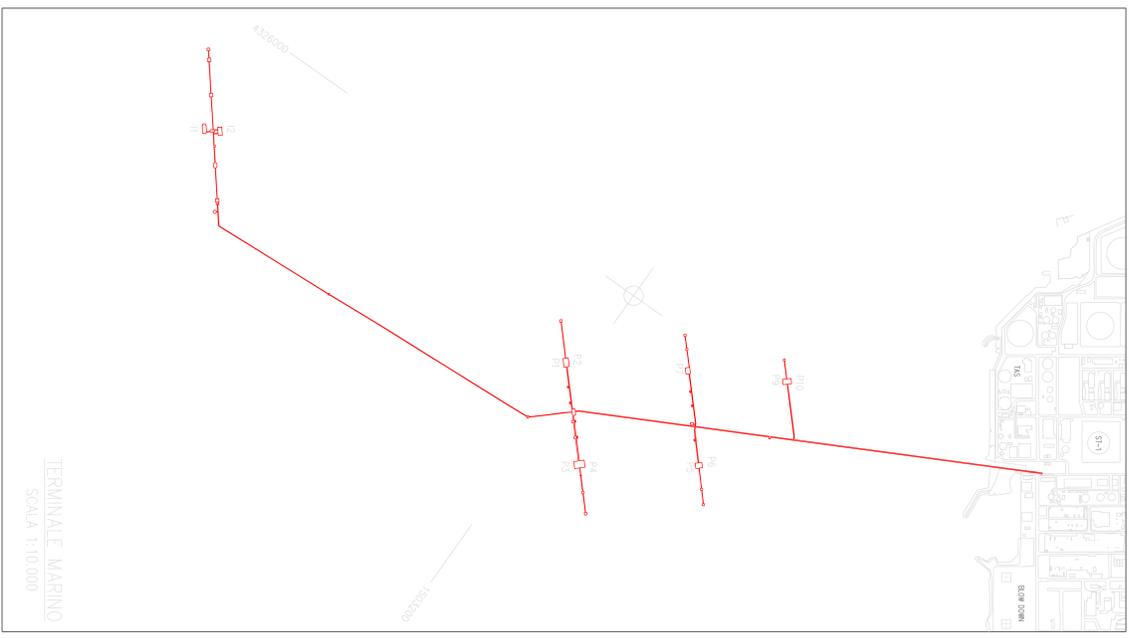

LEGENDA

- STRADE ASFALTATE
- STRADE IN MACADAM
- CARICALI GPS
- COORDINATE GAUSS BOAGA
- PISTE TUBI

Rev.	Descrizione	Dis.	Cont.	Apr.
0	11/04/99 Emesso			
1	20/10/99 Revisione Generale			
2	21/03/02 Aggiunto serbatoio ST-123			
3	12/09/02 Aggiunte nuove Vasche acque metano			
4	02/06/04 REVISIONE GENERALE SECONDO RILEVAMENTI GPS			
5	29/06/04 AGGIORNAMENTO CON RILEVAMENTI GPS E RIFERIMENTO GAUSS-BOAGA			
6	13/07/04 AGGIORNAMENTO CON RILEVAMENTI GPS E RIFERIMENTO GAUSS-BOAGA			

gn Alessandro Montali
Studio Tecnico Generale Alessandro Montali
Via Luigi Einaudi, 40 - 09177 Capri - Tel. 076593703

SARAS S.p.A.
SARROCH (CA)

PLANIMETRIA GENERALE DI RAFFINERIA

Disegno eseguito in "autocad", evitare correzioni a mano.
Il presente disegno è di proprietà dello Saras-S.p.A. che ne tutela i diritti e termini di legge.
Sostituisce il: -
Sostituito dal: -

NOME FILE : 0-00-CP-4.DWG

Dis. n°
000-CP-4

Revisione: 6
Scala: 1:4.000