



Sito: Raffineria Sarroch (Cagliari)

IMPIANTO: Complesso "Raffineria + IGCC "

Gestore: SARAS SPA

Categoria: IPPC 1.2: Raffineria

IPPC 1.1: IGCC

DOMANDA DI AUTORIZZAZIONE INTEGRATA AMBIENTALE

AI SENSI DEL D.LGS. N.59 DEL 18 FEBBRAIO 2005

Scheda C - Allegato C.10

Planimetria modificata delle reti fognarie, dei sistemi di trattamento, dei punti di emissione degli scarichi liquidi e della rete piezometrica




ICARO

Gennaio 2007



GOLFO DI CAGLIARI

DISCINI DI RIFINIMENTO	N. DISEGNO
DESCRIZIONE	

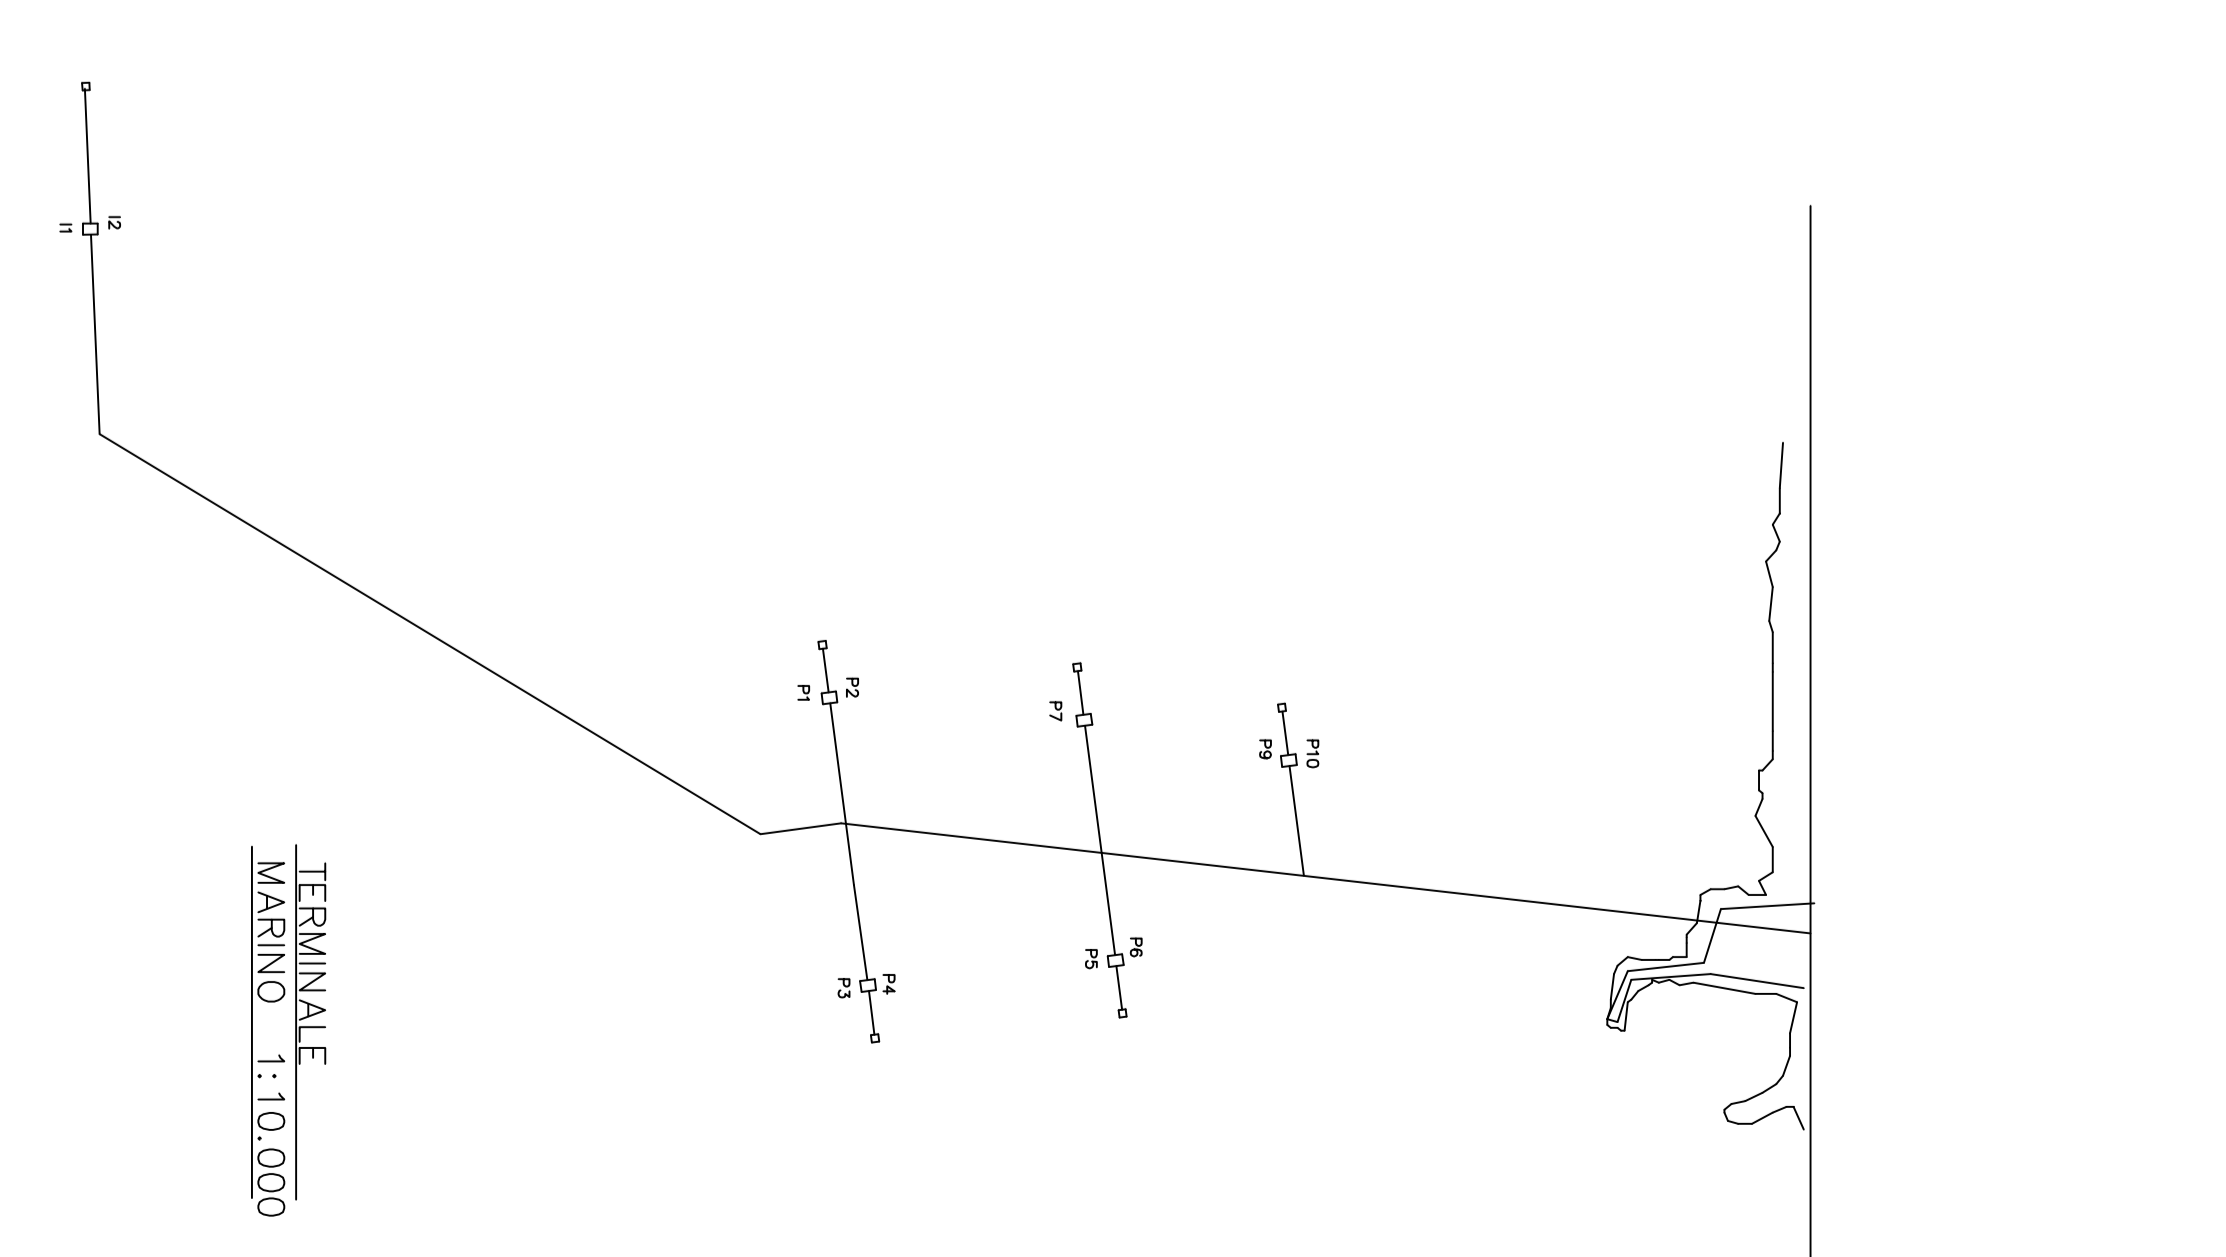

- (1A) SCARICO 1A DA SEDIMENTATORE BIOLOGICO MS-5
- (1B) SCARICO 1B DA SEDIMENTATORE BIOLOGICO BA 104 A/B
- (1C) SCARICO 1C DA FLOTTATORI MS-13 A/B
- (1D) SCARICO 1D DA TROPPO PIENO S-54
- (1E) SCARICO 1E DA VASCA METEORICA ZONA SUD
- (1F) SCARICO 1F METEORICHE ICC
- (1G) SCARICO 1G DA SPURSO TORRE ICC
- (2) SCALMATORE EMERGENZA H2O PROCESSO
- (3) SCALMATORE EMERGENZA H2O METEORICHE
- (4) SCARICO REFLUIO TRATTAMENTO PRIMARIO H2O
- (5) SCALMATORE EMERGENZA FOGNE IMPIANTI
- (6) SCALMATORE EMERGENZA H2O METEORICHE
- (7) SCARICO 7 DA IMPIANTI DAM
- (8) SCARICO 8 METEORICHE DA VASCA PARCO OVEST
- (9) SCARICO 9 DA IMPIANTO DISSALATORE SARLUX
- (10) SCARICO 10 DA IMPIANTO DISSALATORE SARLUX

LEGENDA:
FOGNATURA OLEOSA
EMISSIONE SCARICHI INDUSTRIALI
EMISSIONE ACQUE METEORICHE

idissarda PROGETTAZIONE IMPIANTI INDUSTRIALI CAGLIARI

SARAS S.P.A. RAFFINERIE SARDE SARROCH (CA) FOGNATURA OLEOSA

PLANNIMETRIA GENERALE MODIFICATA

NOOME FILE : 0-00-ED-94.DWG

1	21.09.03	AGGIORNAMENTO STRADA 11-13 E NOVA SALA CONTROLLO	PROGETTAZIONE IMPIANTI INDUSTRIALI
2	26.03.03	REVISIONE GENERALE	PROGETTAZIONE IMPIANTI INDUSTRIALI
3	21.05.03	REVISIONE GENERALE	PROGETTAZIONE IMPIANTI INDUSTRIALI
4	04.10.03	INDIVIDUATO - ANNULLA E SOSTITUISCE IL PIANO NUMERO	PROGETTAZIONE IMPIANTI INDUSTRIALI

Scale: 1:2500 / 1:1000

Stampato in: ...