



Sito: Raffineria Sarroch (Cagliari)

IMPIANTO: Complesso "Raffineria + IGCC "

Gestore: SARAS SPA

Categoria: IPPC 1.2: Raffineria

IPPC 1.1: IGCC

DOMANDA DI AUTORIZZAZIONE INTEGRATA AMBIENTALE

AI SENSI DEL D.LGS. N.59 DEL 18 FEBBRAIO 2005

Scheda B - Allegato B.21

*Planimetria delle reti fognarie, dei sistemi di
trattamento, dei punti di emissione degli scarichi
liquidi e della rete piezometrica*




ICARO

Gennaio 2007



DISCINI DI RIFERIMENTO	
DESCRIZIONE	N. DISCINO

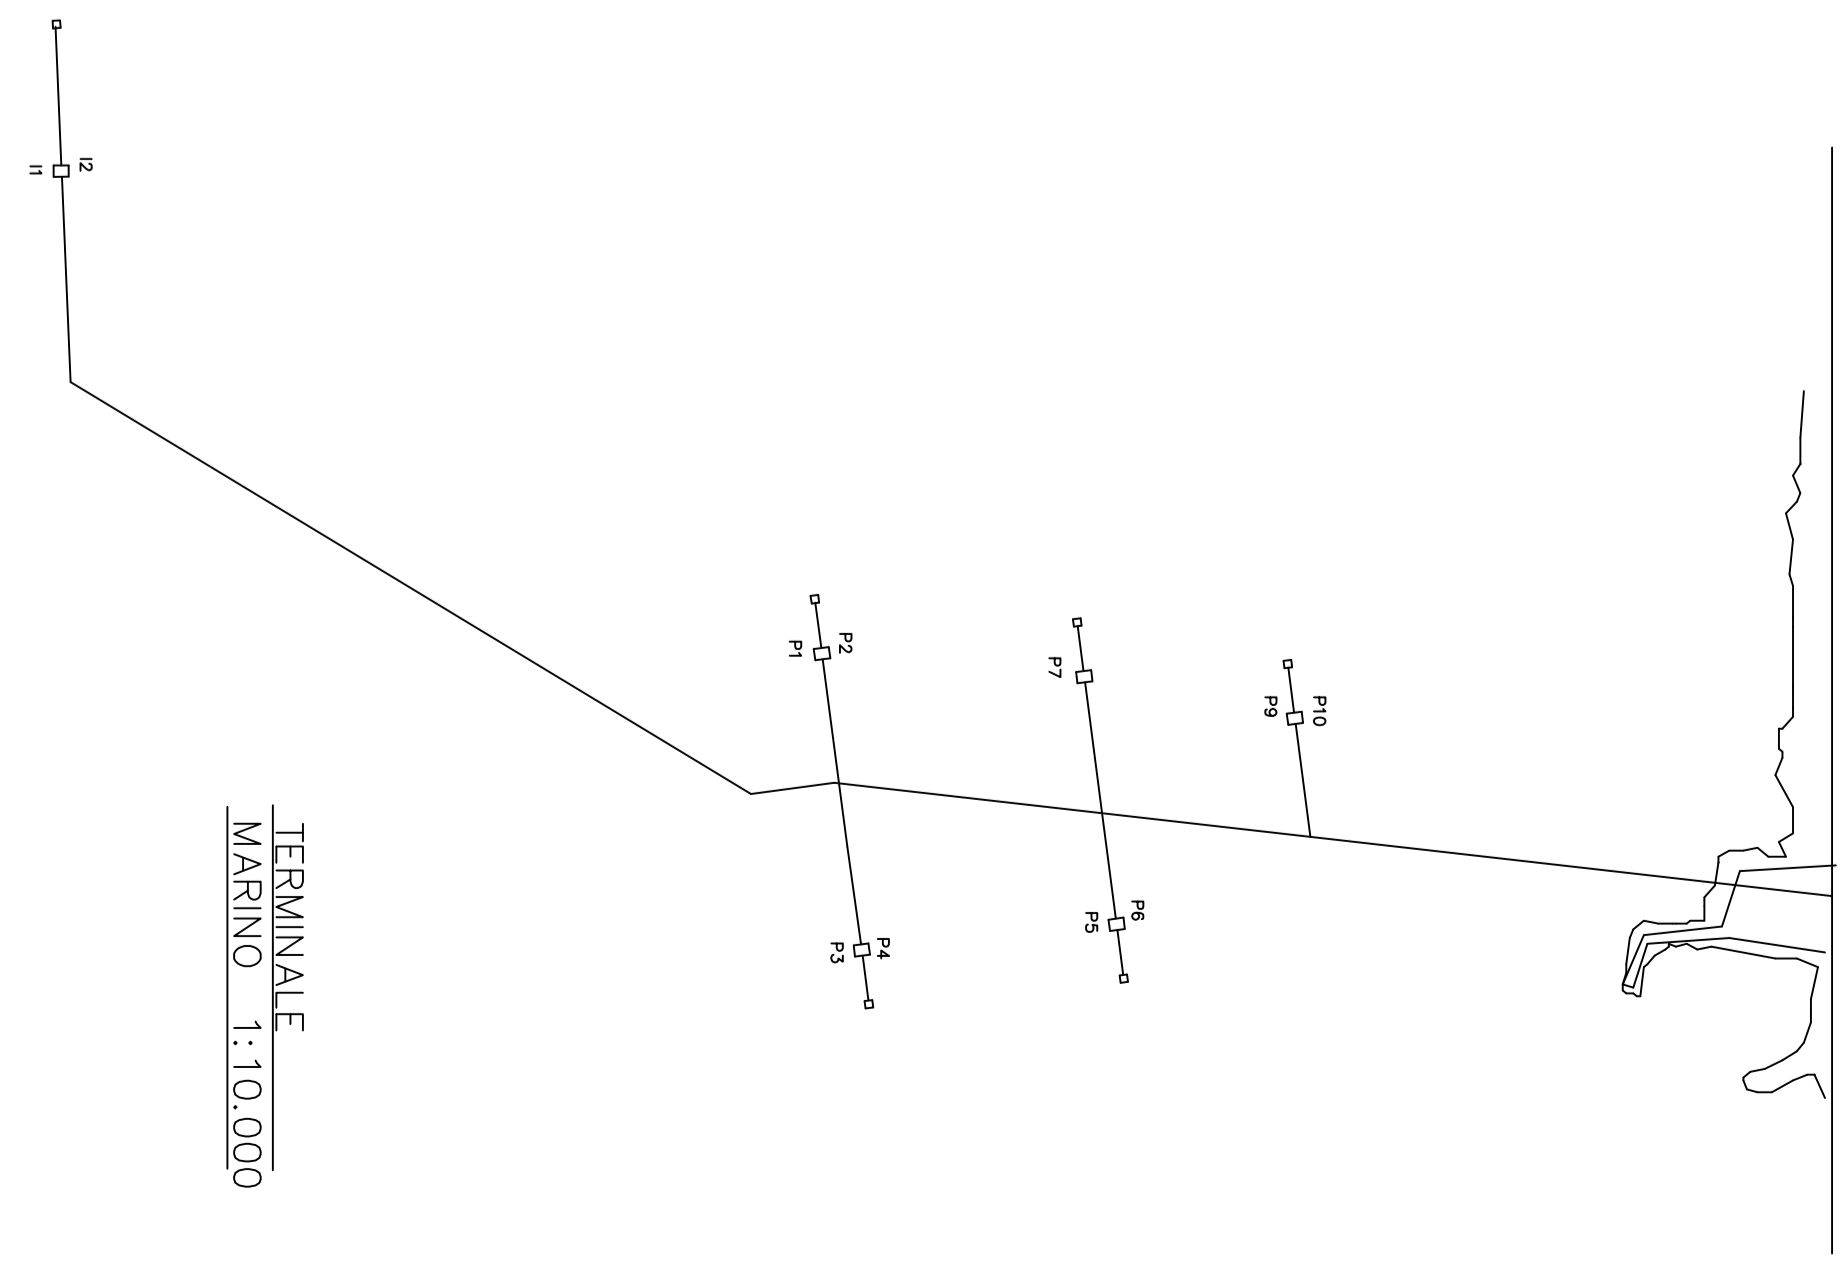

COORDINATE

- (1A) SCARICO 1A DA SEDIMENTATORE BIOLOGICO MS-5
- (1B) SCARICO 1B DA SEDIMENTATORE BIOLOGICI BA 104 A/B
- (1C) SCARICO 1C DA FLOTTATORI MS-13 A/B
- (1D) SCARICO 1D DA TROPPO PIENO S-54
- (1E) SCARICO 1E DA VASCA METEORICA ZONA SUD
- (1F) SCARICO 1F METEORICHE ICCC
- (1G) SCARICO 1G DA SPIRUGO TORRE ICCC
- (2) SCOLMATORE EMERGENZA H2O PROCESSO
- (3) SCOLMATORE EMERGENZA H2O METEORICHE
- (4) SCARICO REFLUO TRATTAMENTO PRIMARIO H2O
- (5) SCOLMATORE EMERGENZA FOGNE IMPIANTI
- (6) SCOLMATORE EMERGENZA H2O METEORICHE
- (7) SCARICO 7 DA IMPIANTI DAM
- (8) SCARICO 8 METEORICHE DA VASCA PARCO OVEST
- (9) SCARICO 9 DA IMPIANTO DISSALINATORE SARLUX
- (10) SCARICO 10 DA IMPIANTO DISSALINATORE SARLUX

LEGENDA:

- FOGNATURA OLEOSA
- EMMISSIONE SCARICHI INDUSTRIALI
- EMMISSIONE ACQUE METEORICHE

NOME FILE : 0-00-ED-94.DWG

idisarada PROGETTAZIONE IMPIANTI INDUSTRIALI CAGLIARI

SARAS S.p.A. RAFFINERIE SARDE

SARROCH (CA)

PLANIMETRIA GENERALE

FOGNATURA OLEOSA

0-00-ED-94

Scale: 1:200 / 1:1000

Revisione 3

Disegnato da: ...

Verificato da: ...

Approvato da: ...