

 AREA NUOVI INTERVENTI


NOME FILE : Plan_Generale.dwg

SARTEC Saras Technologie S.r.l.
Assistenti

SARAS S.p.A.
RAFFINERIE SARDE - SARROCH (CA)

PLANNIMETRIA GENERALE INTERVENTI

Revisione: _____
Scale: 1:200-1:10.000
Sottilezza: _____
Sottilezza: _____

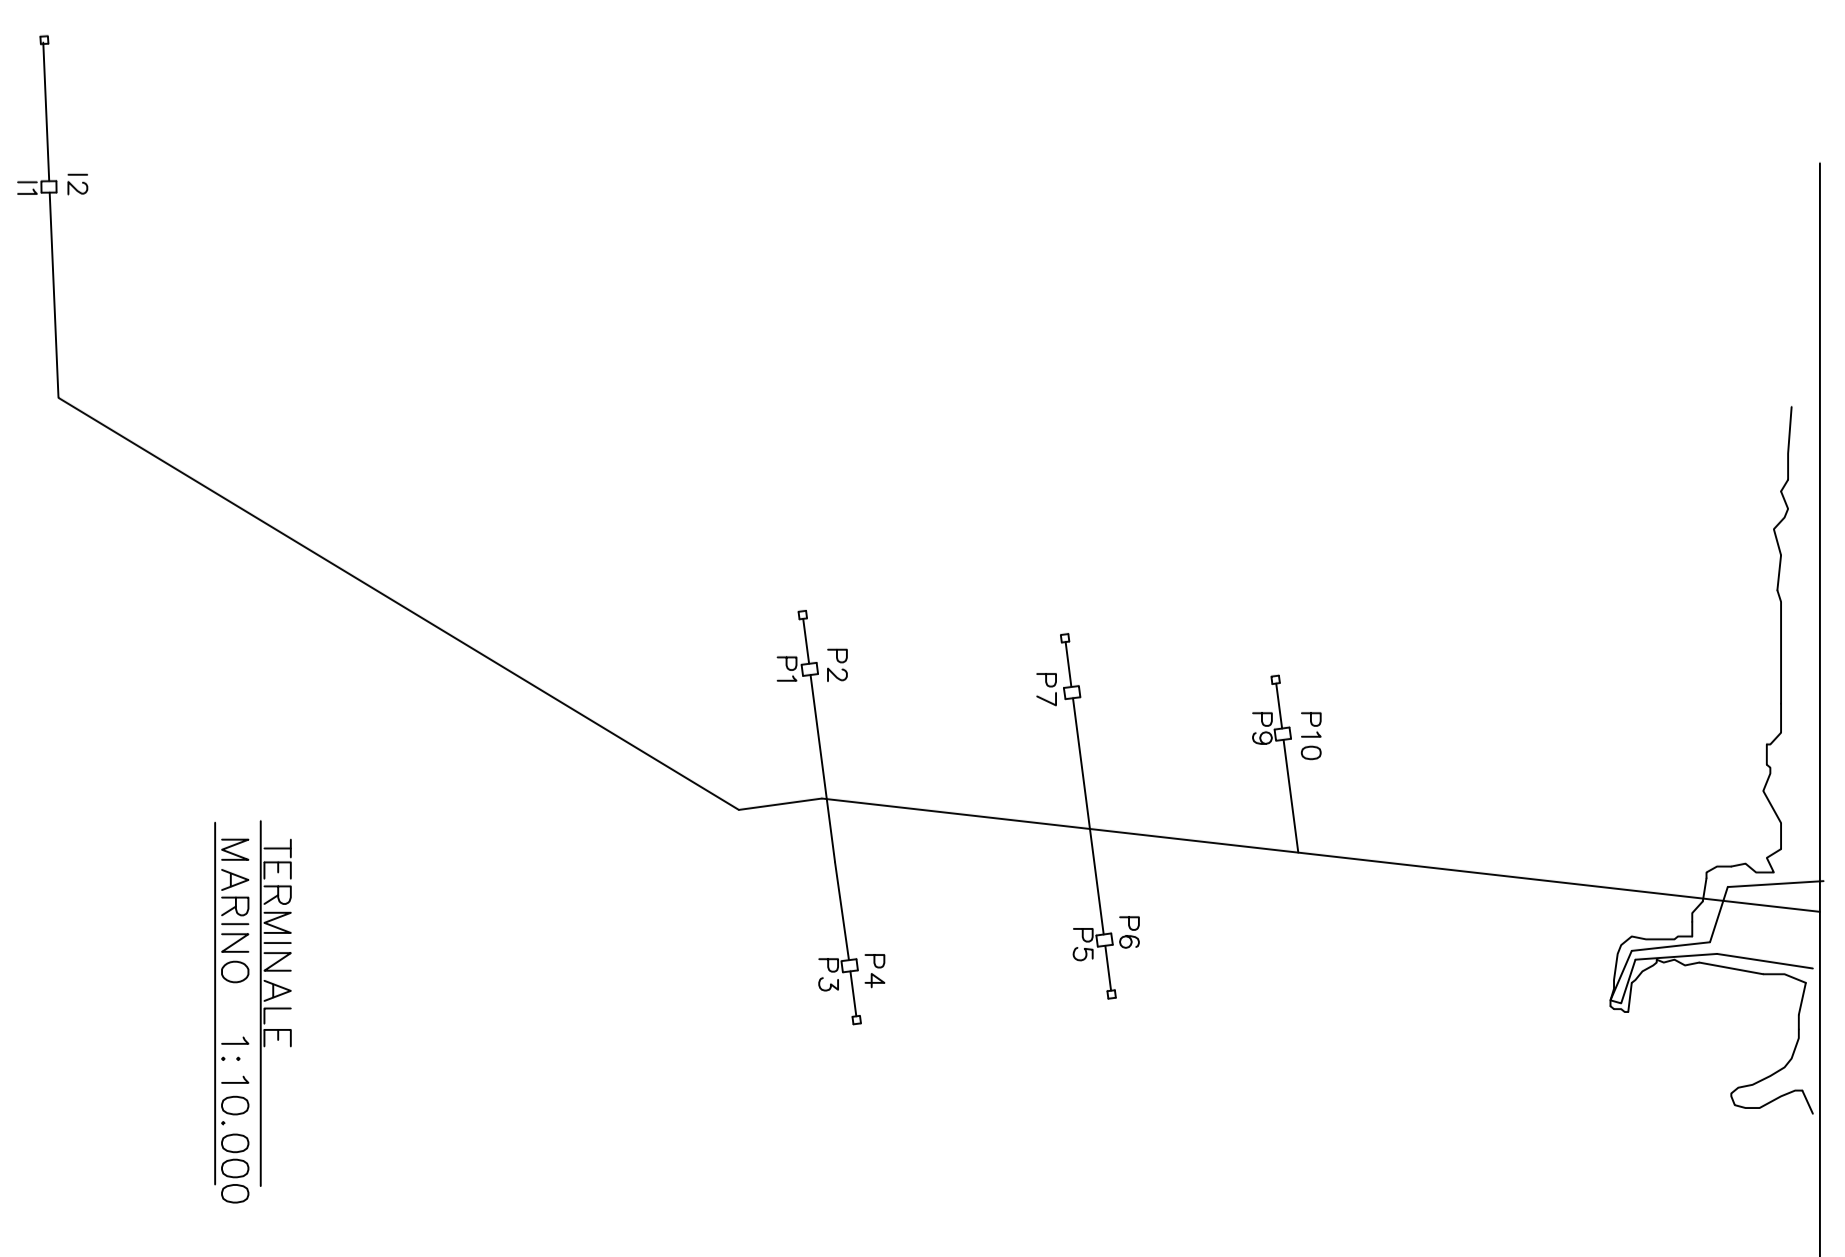

DESCRIZIONE	
_____	N° DISEGNO
_____	_____
_____	_____