


NOTA

LA LEGENDA È RIPORTATA IN FIGURA 8.1b

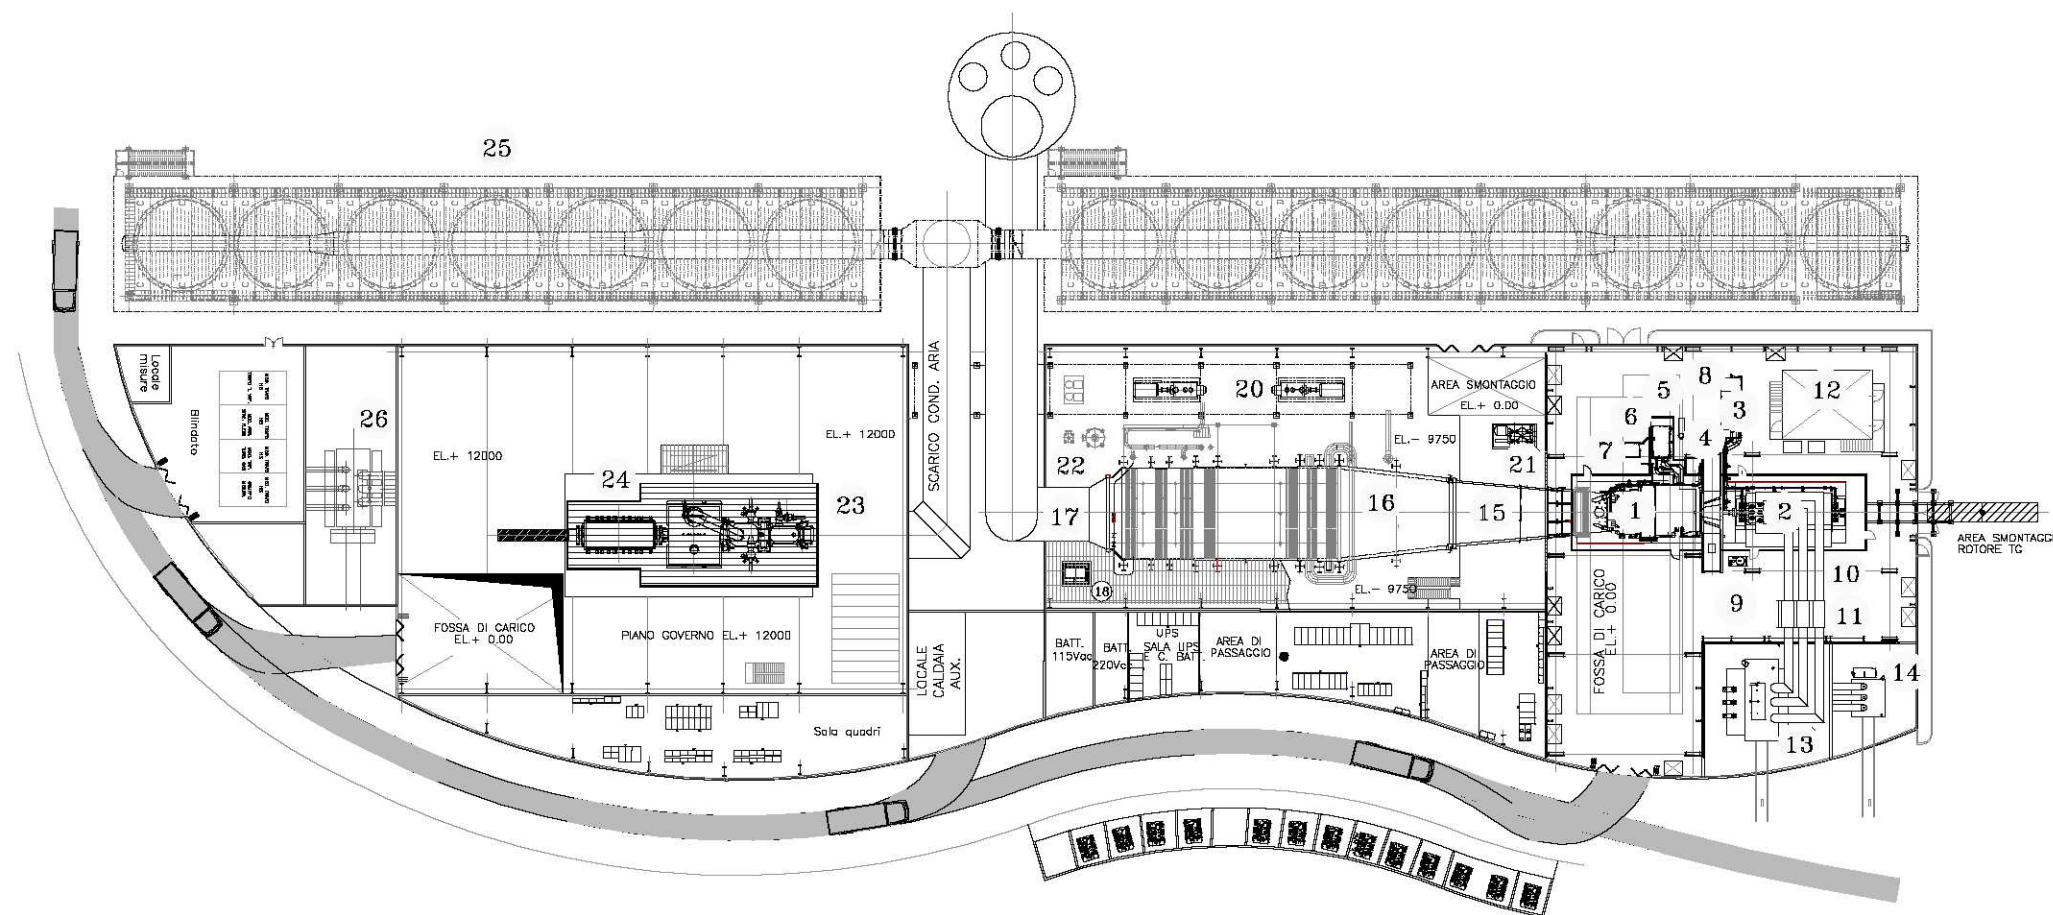

RIFERIMENTO

ASM BRESCIA S.p.A., 10 MARZO 2005,
 IMPIANTO DI COGENERAZIONE 250 MWt,
 "SISTEMAZIONE IMPIANTO, PIANTE E
 SEZIONE", DIS. No. 0432A01, REV. 1,
 SCALA 1:250

SCALA



FIGURA 8.1a

STUDIO DI IMPATTO AMBIENTALE
 QUADRO DI RIFERIMENTO PROGETTUALE
 PROGETTO LAMARMORA
 PIANTE E SEZIONE TECNICA
 DEL NUOVO IMPIANTO

PREPARATO PER
 ASM BRESCIA S.p.A.

LEGENDA

- 1 TURBINA A GAS
- 2 GENERATORE TG
- 3 SKID LUBRIFICAZIONE TG
- 4 SKID PNEUMATICO TG
- 5 SKID GAS COMBUSTIBILE TG
- 6 SKID SISTEMA IDRAULICO COMANDI TG
- 7 QUADRO STRUMENTI TG
- 8 REFRIGERANTI OLIO TG
- 9 SKID LAVAGGIO COMPRESSORE TG
- 10 CONDOTTI SBARRE
- 11 INTERRUTTORI DI MACCHINA
- 12 CONTAINER QUADRI CONTROLLO E ALIMENTAZIONE SISTEMI TG
- 13 TRASFORMATORE ELEVATORE TG
- 14 TRASFORMATORE DI UNITÀ
- 15 DIFFUSORE DI SCARICO TG
- 16 CALDAIA A RECUPERO
- 17 SCARICO AL CAMINO
- 18 ASCENSORE/MONTACARICHI
- 19 FILTRO ARIA TG
- 20 POMPE ALIMENTO
- 21 STAZIONE FILTRAGGIO GAS
- 22 SERBATOIO BLOW-DOWN
- 23 TURBINA A VAPORE
- 24 GENERATORE TV
- 25 CONDENSATORE ARIA
- 26 TRASFORMATORE ELEVATORE TV
- 27 SCAMBIATORI TELE RISCALDAMENTO TLR1-TLR2-TLR3

FIGURA 8.1b

STUDIO DI IMPATTO AMBIENTALE
QUADRO DI RIFERIMENTO PROGETTUALE
PROGETTO LAMARMORA
PIANTA E SEZIONE TECNICA
DEL NUOVO IMPIANTO

PREPARATO PER

ASM BRESCIA S.p.A.