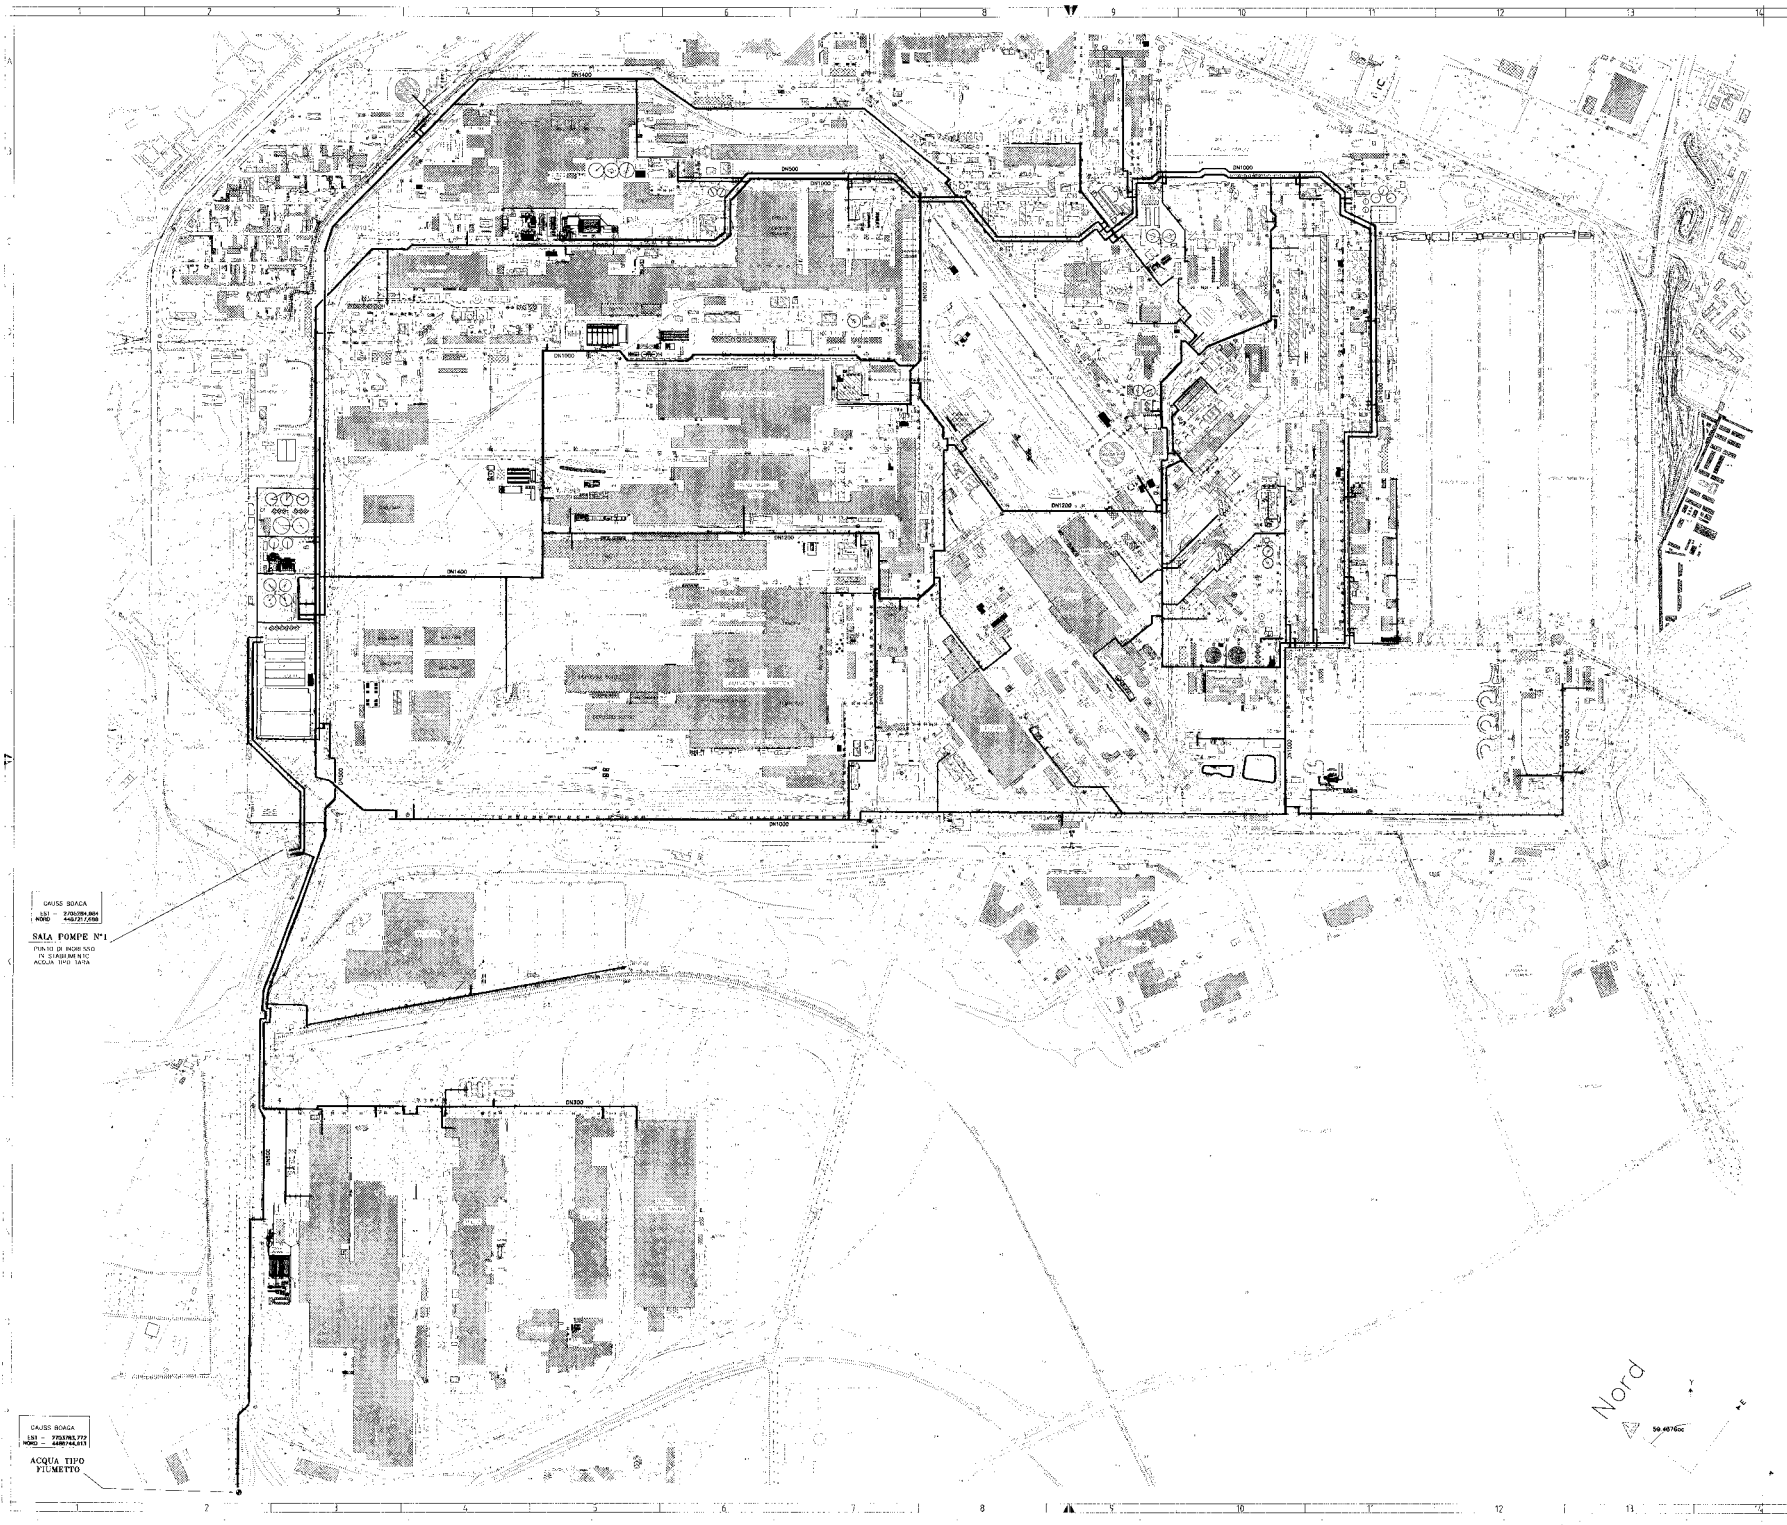

ILVA S.p.a.

CENTRO SIDERURGICO DI TARANTO

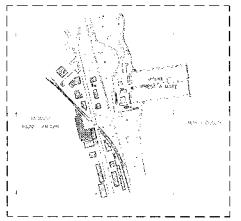

POSIZIONE	QTA'	DENOMINAZIONE	MATERIALE o N° ELEMENTO	UNI	UNI	COD. PROG.
D						
C						
B						
A						
REV.	DATA	DIS.	VISTO	DESCRIZIONE MODIFICA		

ILVA Stabilimento di TARANTO

REPARTO: LTP/ENE
CODICE LAVORO
INCARICO: EAN1773
CESS. MAGISTRALE

RETE DI DISTRIBUZIONE ACQUA INDUSTRIALI
PLANIMETRIA GENERALE

	NOME	DATA	FIRMA	TITOLO N°
DISEGNATO	D'Agostino	02/2007		3 001993
CONTROLLATO	Tentini	02/2007		CODICE INCOGNITO / SCALA / FORMATO A0

VISTO

NUMERO TOM

2016 PDFO 014773 – 0