N. AREA	CAPACITÀ DI STOCCAGGIO	MATERIALE
1	85mc	ALLUMINIO
2	85mc	ALLUMINIO
3	85mc	ALLUMINIO
4	85mc	Fe-Si 75%
5	85mc	Fe lin BTC
6	85mc	Fe lin BTC
7	85mc	Fe lin BTSI
8	85mc	Fe lin BTSI
9	85mc	Fe lin BTSI
10	85mc	Fe lin BTSI
11	85mc	Fe lin BTSI
12	85mc	Fe Si Min
13	1780mc	Fe lin BTSI
14	880mc	Fe-Si 75%
15	230mc	Fe Cromo
16	15mc	Fe Cromo
17	33mc	Fe lin BTSI
18	33mc	ALLUMINIO
19	33mc	ALLUMINIO
20	33mc	Fe lin BTC
21	33mc	Fe lin BTC
22	33mc	ALLUMINIO
23	33mc	Fe lin BTSI
24	33mc	Fe-Si 75%
25	20mc	ROTTAME FERROSO

N. AREA	CAPACITÀ DI STOCCAGGIO	MATERIALE	N. AREA	CAPACITÀ DI STOCCAGGIO	MATERIALE
26	20mc	ROTTAME FERROSO	51	12mc	PRODOTTI TRATTAMENTO ACQUE
27	330mc	TRUCIOLI FERROSI	52	40mc	PRODOTTI TRATTAMENTO ACQUE
28	114mc	MISCELA DESOLFORANTE	53	8mc	PRODOTTI TRATTAMENTO ACQUE
29	114mc	MISCELA DESOLFORANTE	54	30mc	PRODOTTI TRATTAMENTO ACQUE
30	20mc	ROTTAME FERROSO	55	85mc	CALCE DOLOMITICA
31	20mc	ROTTAME FERROSO	56	85mc	CALCE DOLOMITICA
32	46mc	OLIO IDRAULICO	57	85mc	CALCE DOLOMITICA
33	10mc	OLIO IDRAULICO	58	85mc	CALCAREO
34	3mc	OLIO IDRAULICO	59	85mc	COKE
35	3mc	OLIO LUBRIFICANTE	60	85mc	MINERALE
36	8mc	GRASSO LUBRIFICANTE	61	85mc	BRICCHETTE
37	8mc	GRASSO LUBRIFICANTE	62	85mc	MINERALE
38	8mc	GRASSO LUBRIFICANTE	63	11000mc	ACCIAIO-BRAMME
39	650mc	REFRATTARI	64	850mc	ROTTAME FERROSO
40	550mc	REFRATTARI	65	850mc	ROTTAME FERROSO
41	55mc	REFRATTARI	66	850mc	ROTTAME FERROSO
42	800mc	REFRATTARI	67	850mc	ROTTAME FERROSO
43	100mc	FONDENTI	68	850mc	ROTTAME FERROSO
44	100mc	DESOLFORANTI	69	850mc	ROTTAME FERROSO
45	50mc	OLIO LUB./GRASSO LUB./PROD. TRATT. ACQUE	70	850mc	ROTTAME FERROSO
46	3mc	GRASSO LUBRIFICANTE	71	850mc	ROTTAME FERROSO
47	4mc	PRODOTTI TRATTAMENTO ACQUE	72		OLIO IDRAULICO
48	43mc	PRODOTTI TRATTAMENTO ACQUE	73		OLIO IDRAULICO
49	15mc	PRODOTTI TRATTAMENTO ACQUE			
50	8mc	PRODOTTI TRATTAMENTO ACQUE			

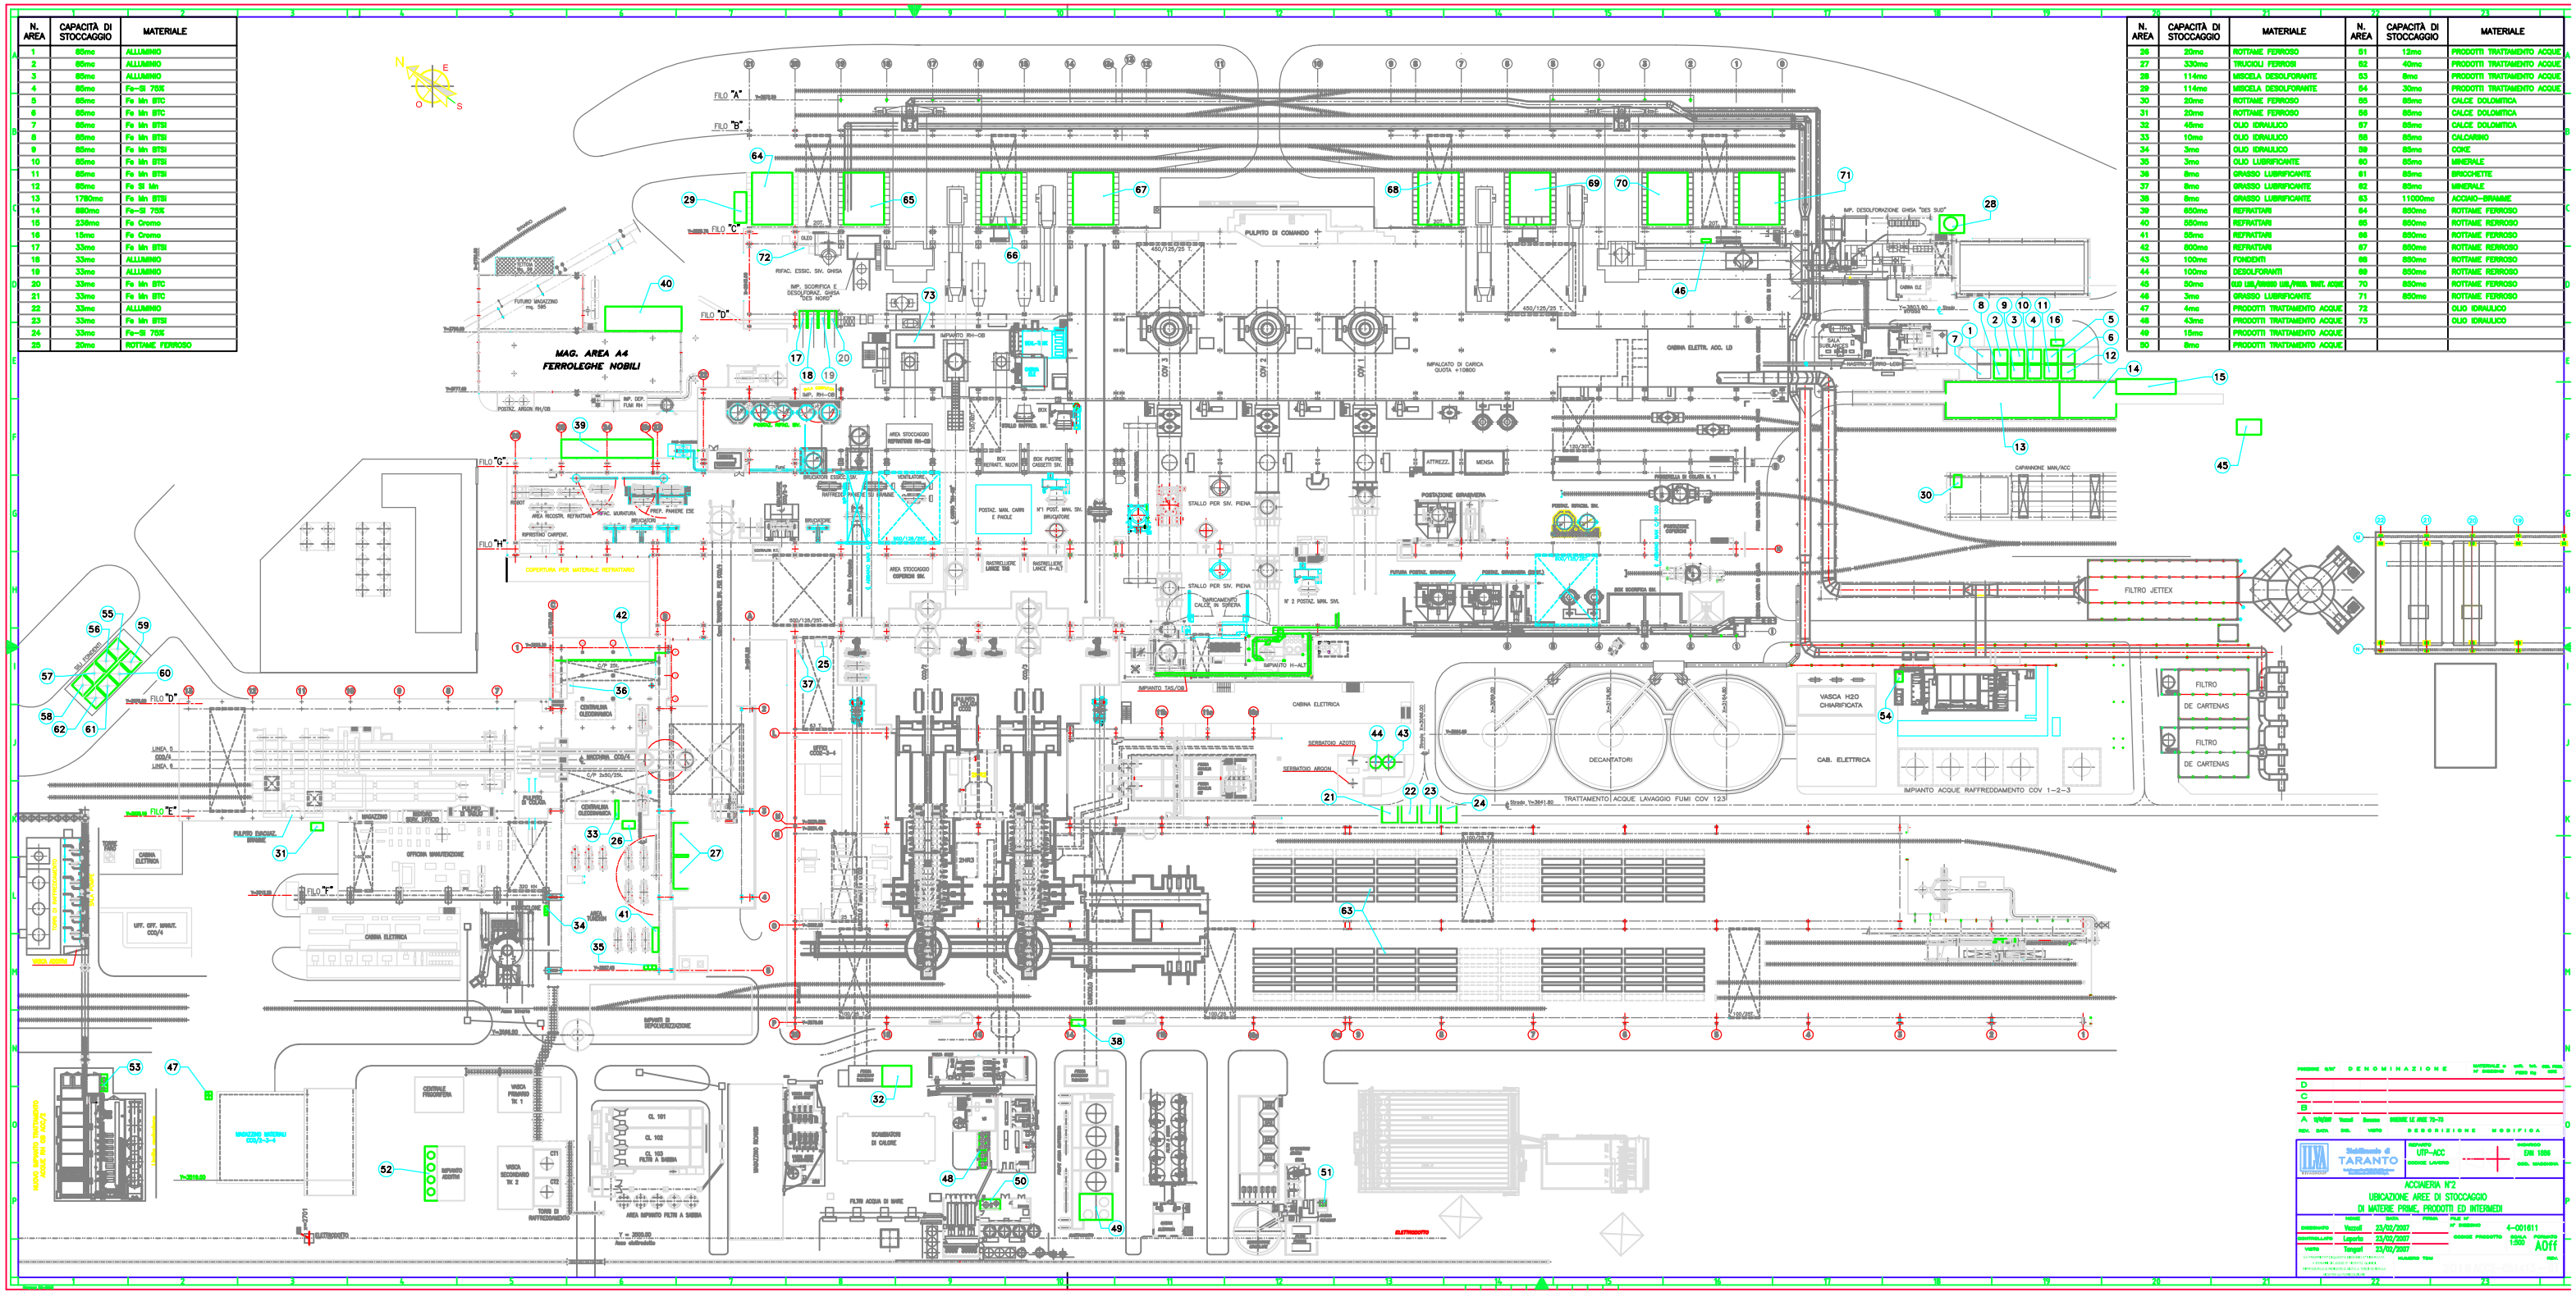

POSIZIONE G/N°	DENOMINAZIONE	MATERIALE o N° DISEGNO	UNITÀ DI MISURA	NR. PEZZI FORM. ing.	NR. PEZZI DIST.
D					
C					
B					
A	10/05/07 Vezzoli Sanna MODIFICHE LE AREE 70-73				
REV.	DATA DIS. VISTO	DESCRIZIONE MODIFICA			

ILVA Stabilimento di TARANTO

REPARTO: UTP-ACC
CODICE LAVORO:
DISEGNO: EN 1006
COD. GRADIENTE:

ACCIAIERIA N°2
UBICAZIONE AREE DI STOCCAGGIO
DI MATERIE PRIME, PRODOTTI ED INTERMEDI

	NOME	DATA	FIRMA	FILE N°	
DISEGNATO	Vezzoli	23/02/2007		N° DISEGNO	4-001611
CONTROLLATO	Laporta	23/02/2007		CODICE PRODOTTO	
VISTO	Tangel	23/02/2007			

NUMERO TOM

SCALA 1:500 FORMATO A0f1

REV.