
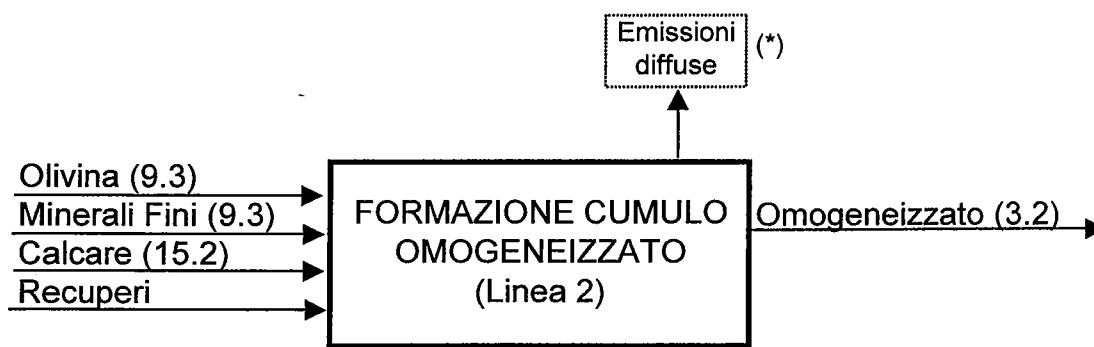




3.1 OMOGENEIZZAZIONE

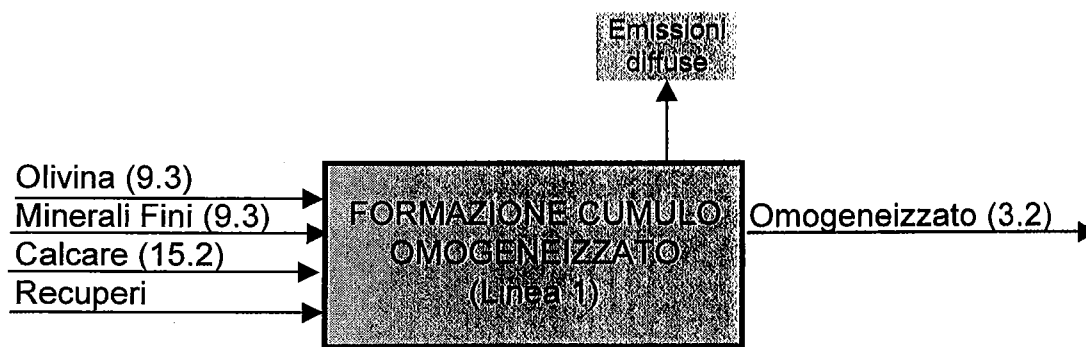

■ Linea produttiva dismessa

(*) Progetto di adeguamento ai sensi del D.Lgs 59/05 - SM.7

3.2 PREPARAZIONE MISCELA

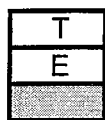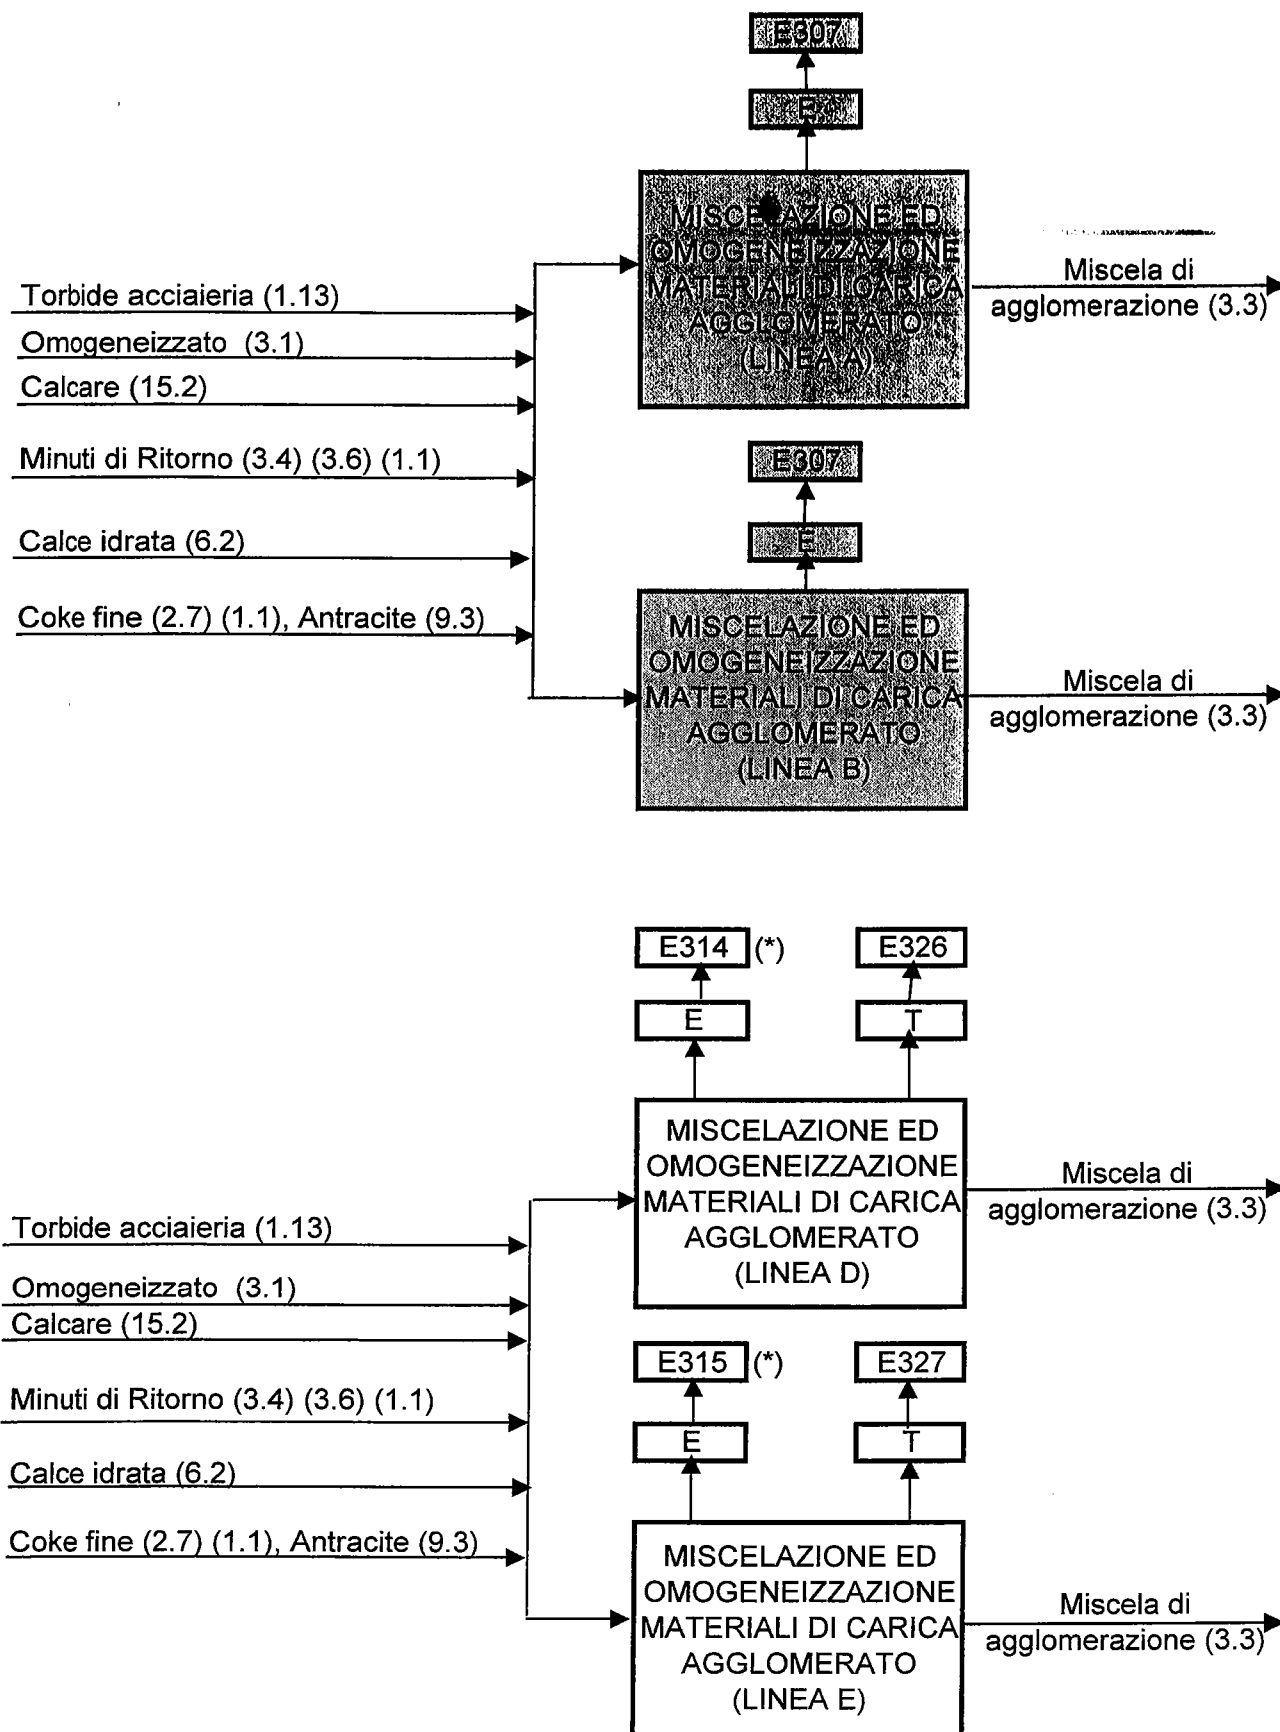




T Filtro a Tessuto

E Elettrofiltro

Linea produttiva dismessa


(*) Progetti di adeguamento ai sensi del D.Lgs 59/05 - AG.1

3.3 SINTERIZZAZIONE

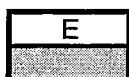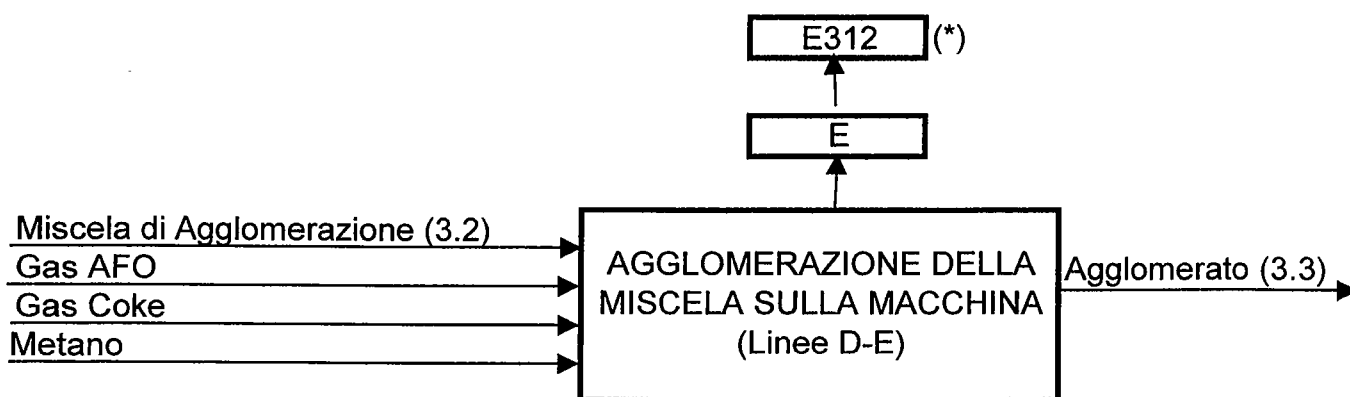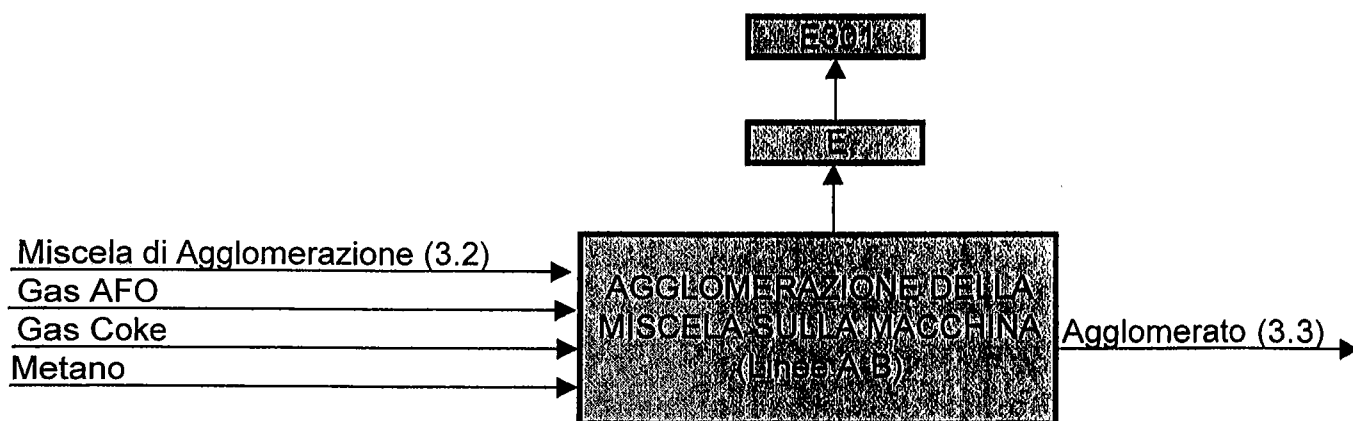

(*) Progetto di adeguamento ai sensi del D.Lgs 59/05 - AG.2


3.4 - TRATTAMENTO AGGLOMERATO

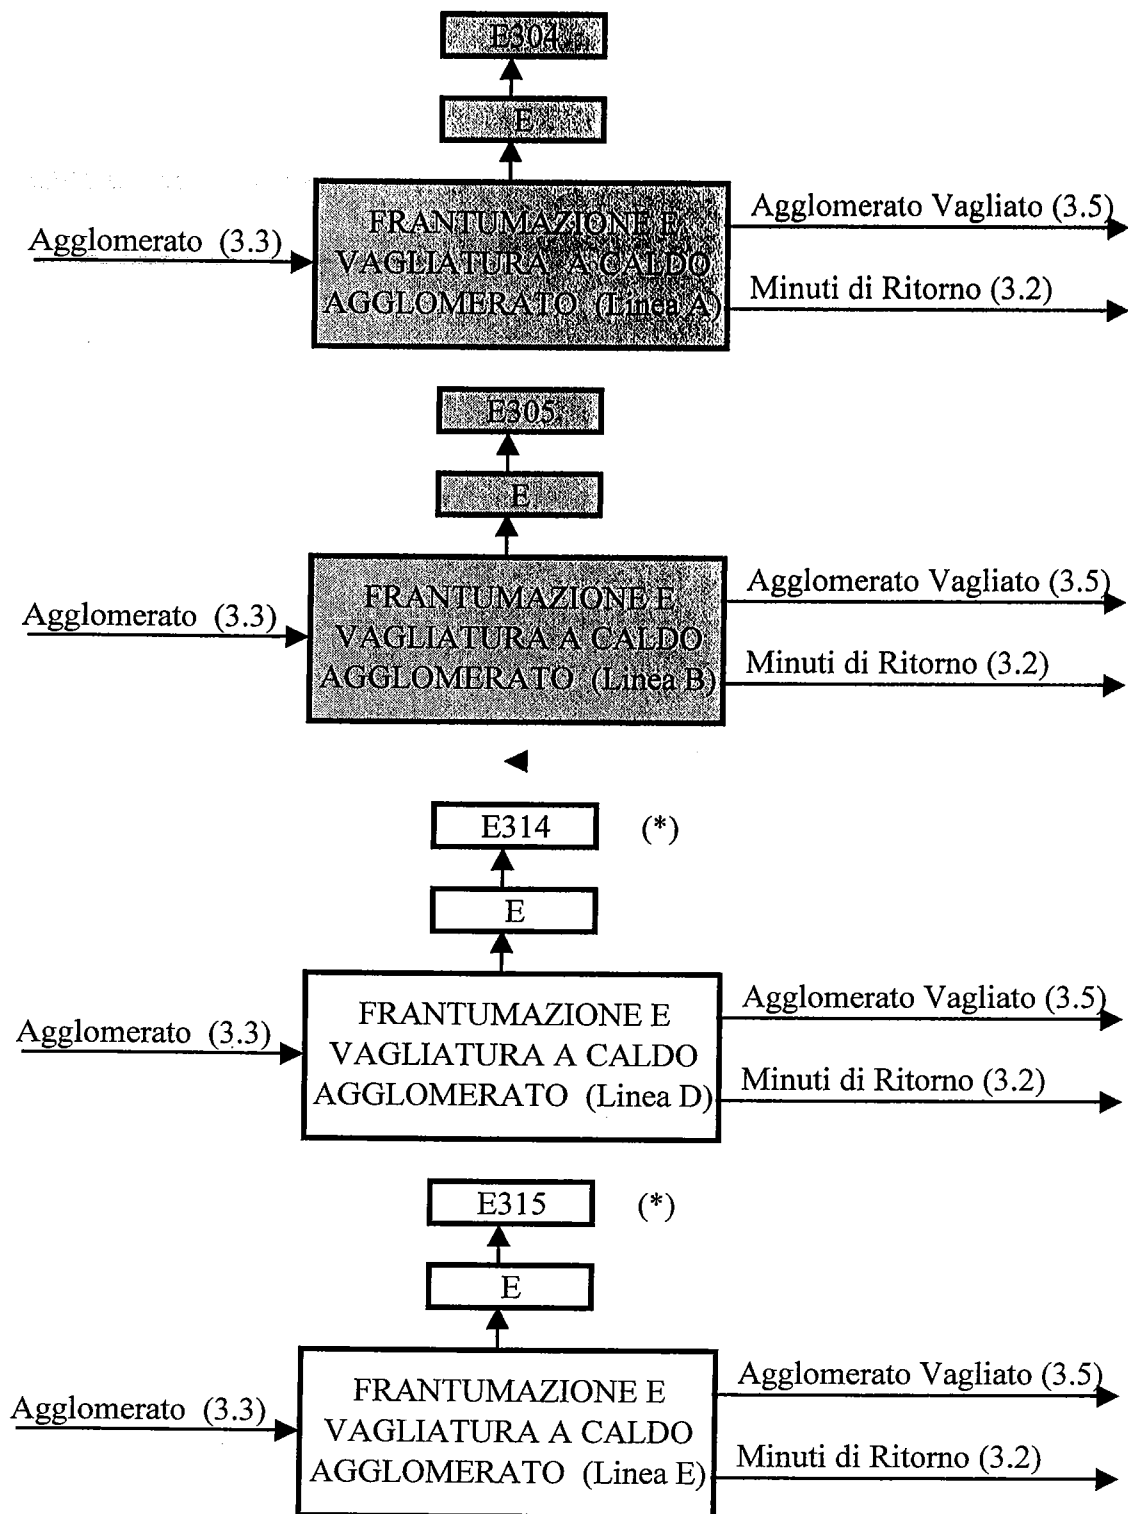



E Elettrofiltro
 Linea produttiva dismessa

(*) Progetto di adeguamento ai sensi del D.Lgs 59/05 - AG.1

3.5 - RAFFREDDAMENTO AGGLOMERATO

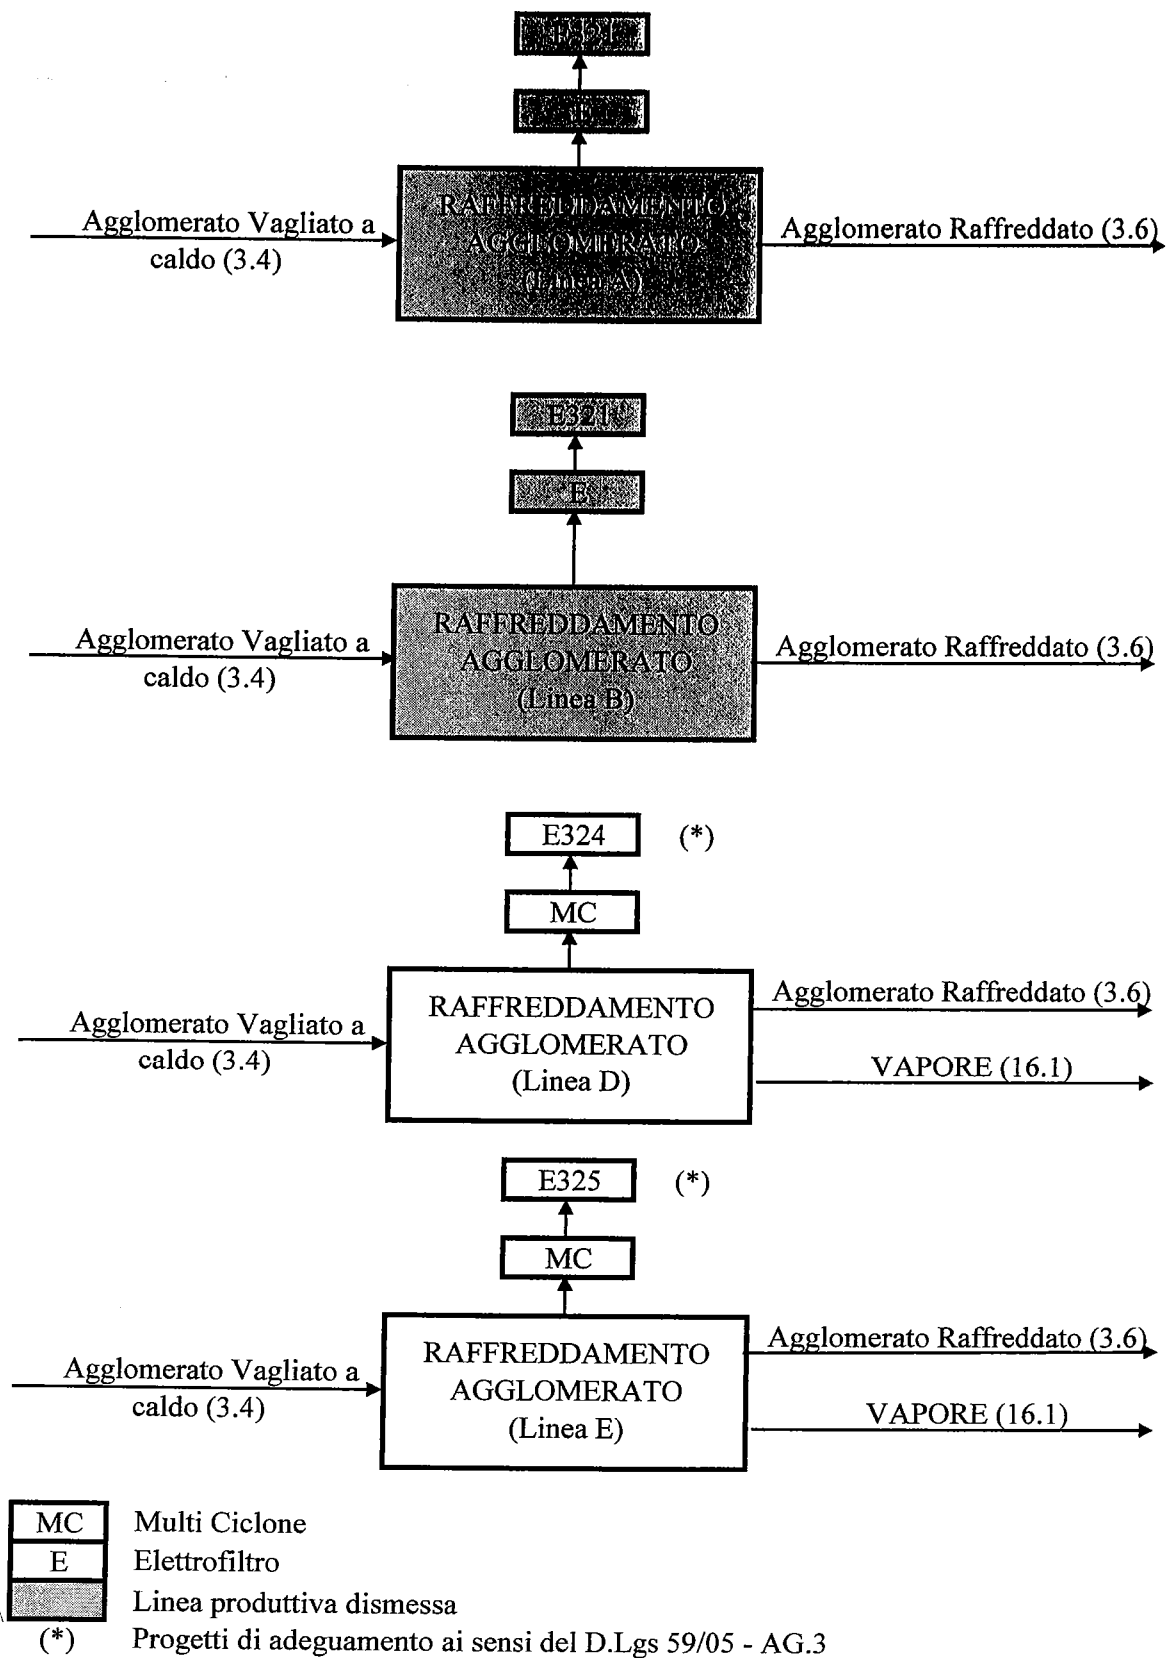

3.6 STABILIZZAZIONE E VAGLIATURA AGGLOMERATO

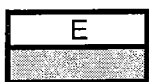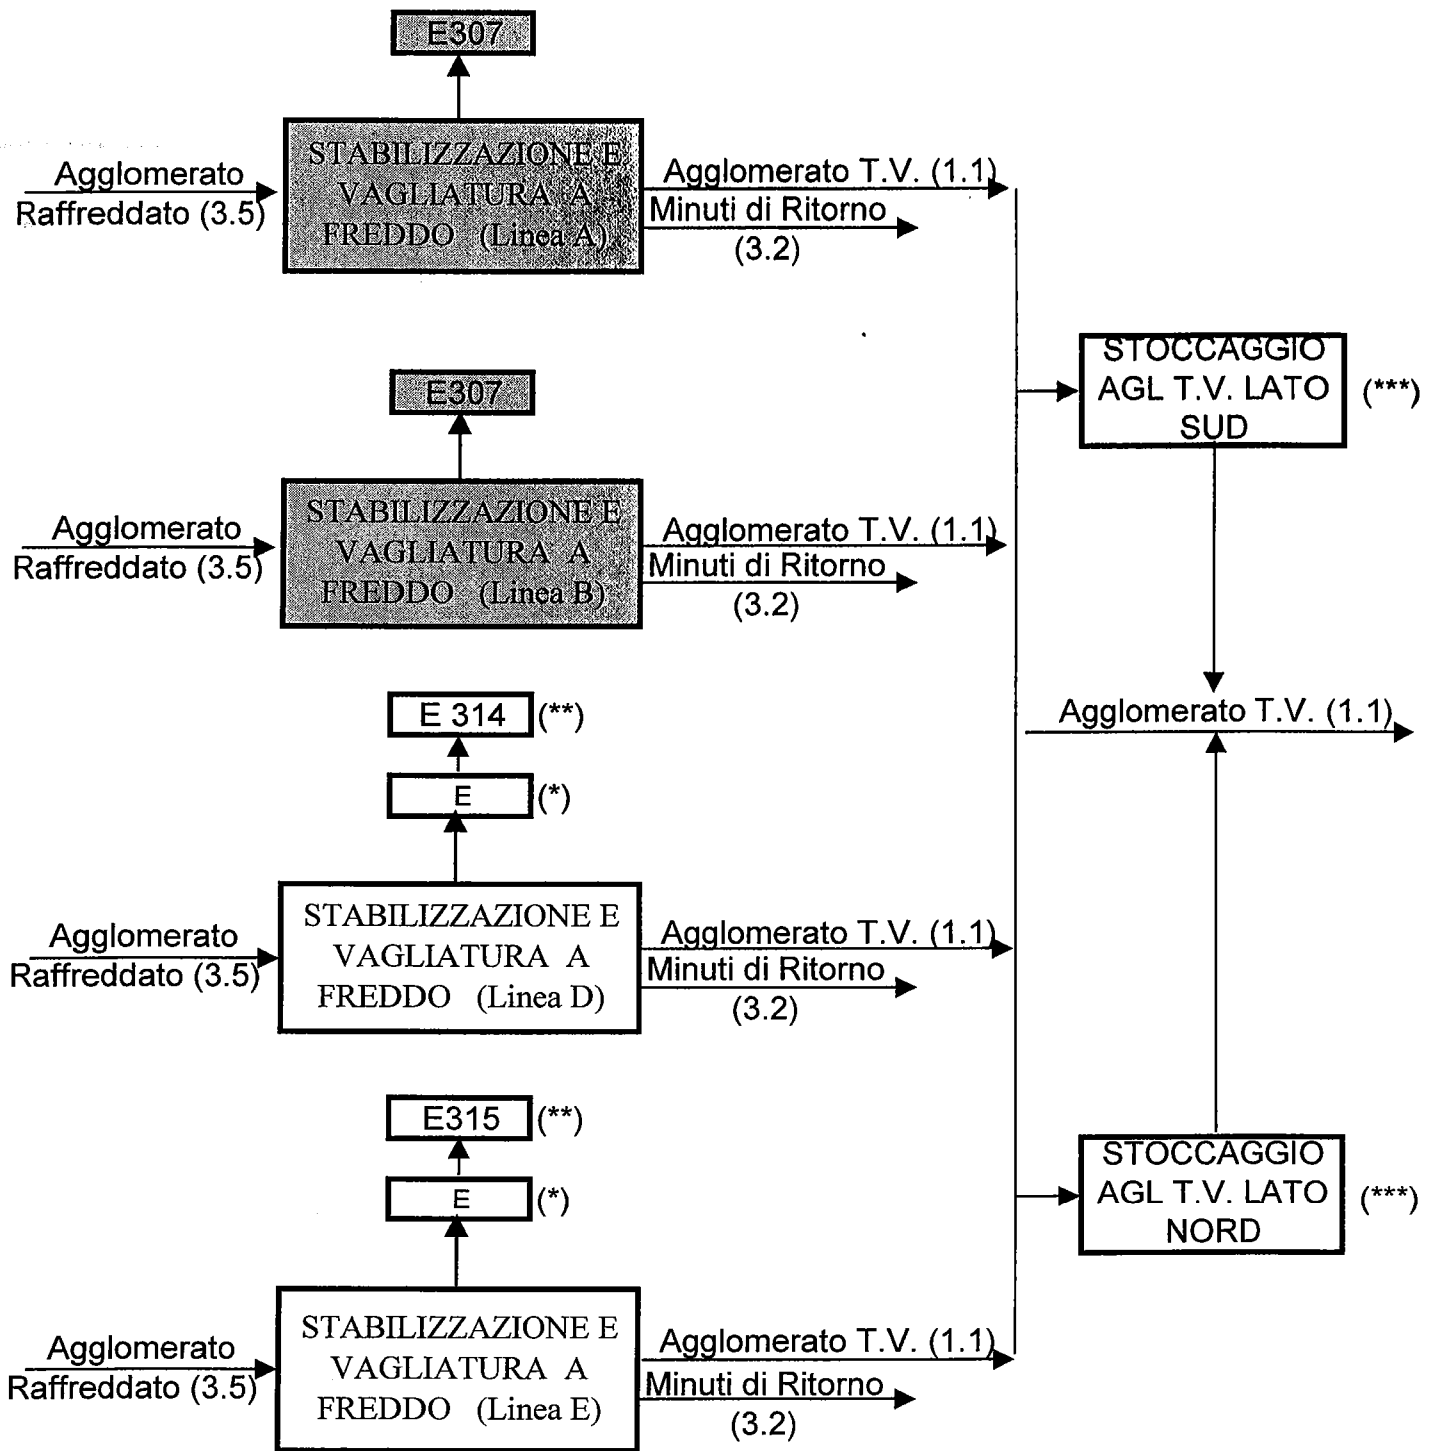

E Elettrofiltro
 Linea produttiva dismessa

- (*) Progetti di adeguamento ai sensi del D.Lgs 59/05 - AG.1
- (**) Progetti di adeguamento ai sensi del D.Lgs 59/05 - SM.14
- (***) Progetti di adeguamento ai sensi del D.Lgs 59/05 - SM.3