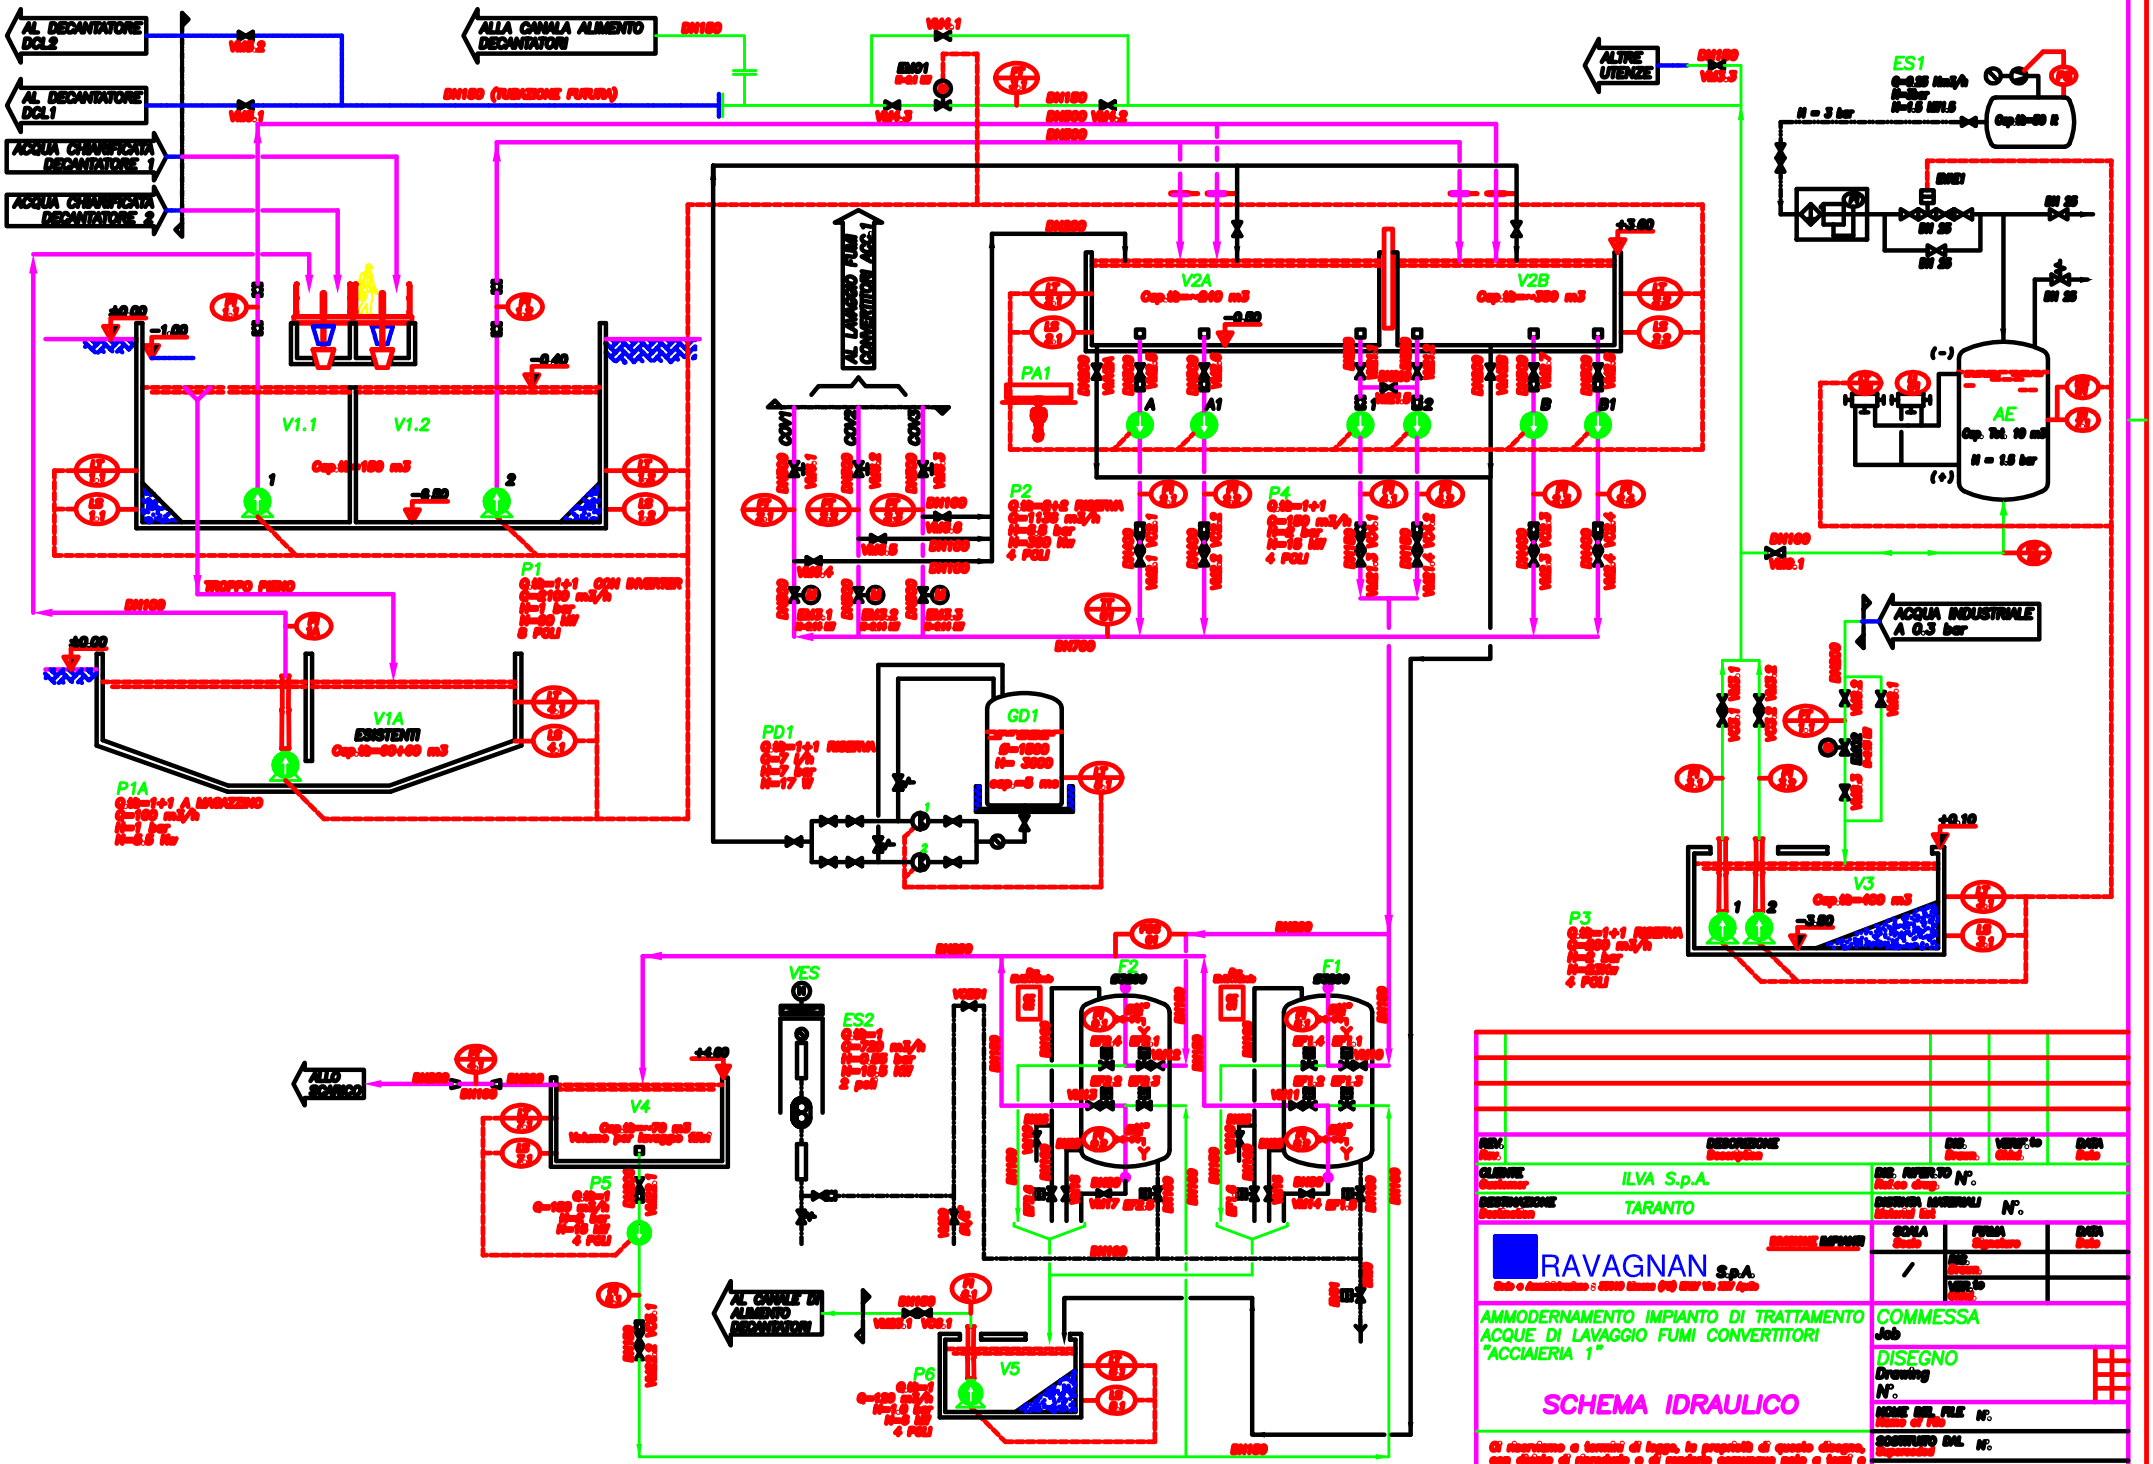
AL DECANTATORE DCL2
AL DECANTATORE DCL1
ACQUA CHIARIFICATA DECANTATORE 1
ACQUA CHIARIFICATA DECANTATORE 2
ALLA CANALA ALIMENTO DECANTATORI
ALTRE UTENZE
ES1
AE
V1.1
V1.2
V1A
ESISTENTI
V2A
V2B
PA1
P1
P1A
P2
P4
PD1
GD1
AL LAVAGGIO FUMI CONVERTITORI ACC.1
ACQUA INDUSTRIALE A 0.3 bar
V3
P3
VES
ES2
F1
F2
V4
P5
V5
P6
ILVA S.p.A.
TARANTO
RAVAGNAN S.p.A.
AMMODERNAMENTO IMPIANTO DI TRATTAMENTO ACQUE DI LAVAGGIO FUMI CONVERTITORI "ACCIAIERIA 1"
SCHEMA IDRAULICO
COMMESSA
Job
DISEGNO
Drawing
N°.