Sezione Tipo (A - A') dello Schema stratigrafico e di contenimento della copertura della vasca V2 (SCALA 1 : 100)

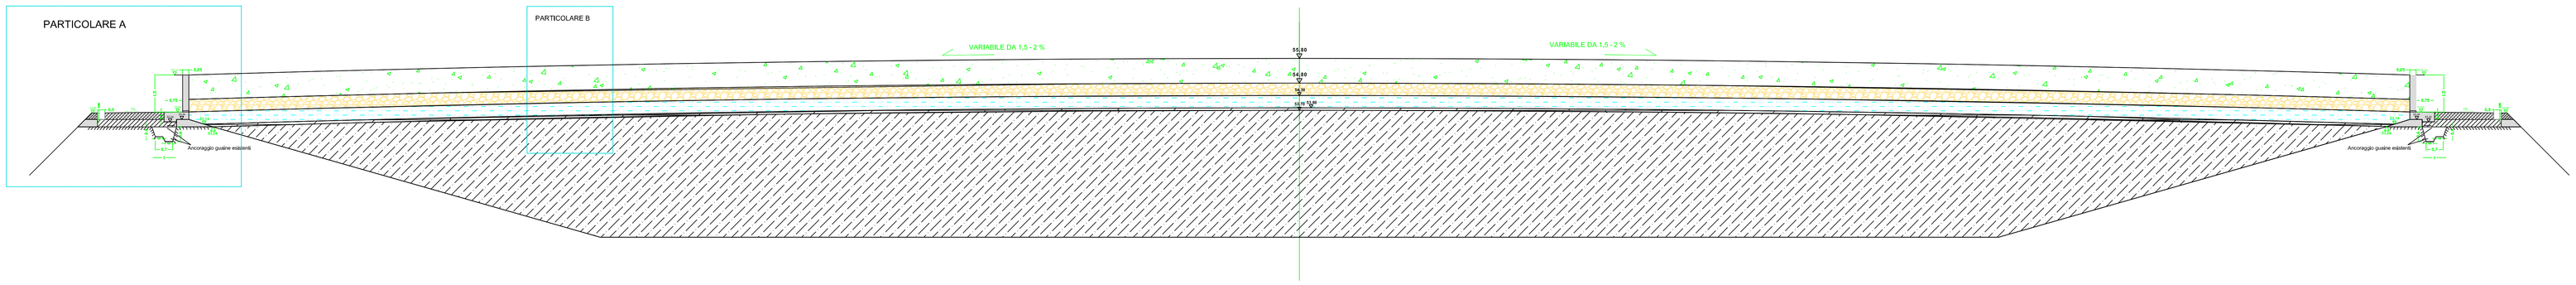

PARTICOLARE A (SCALA 1 : 20)

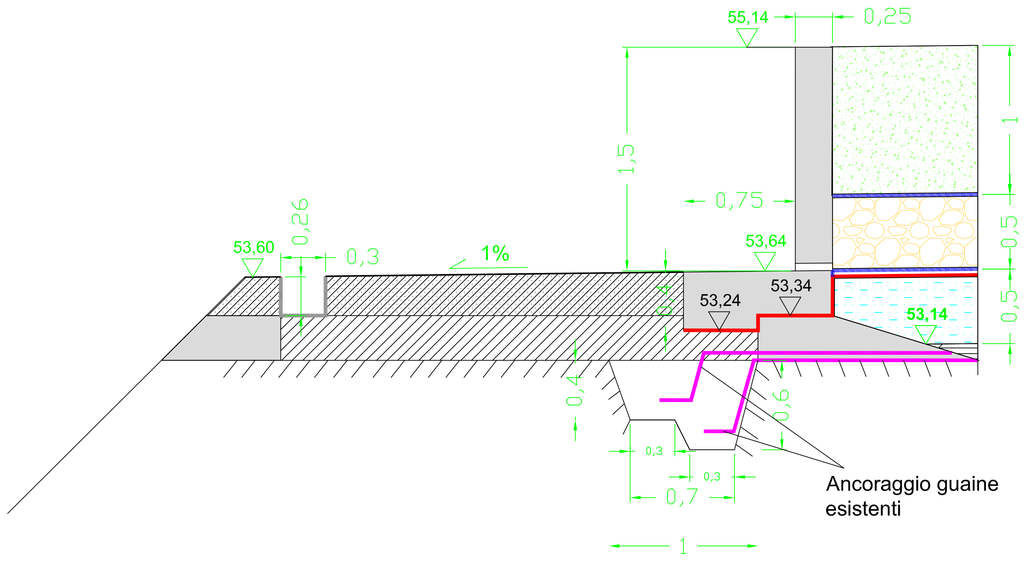

PARTICOLARE B

(SCALA 1 : 20)

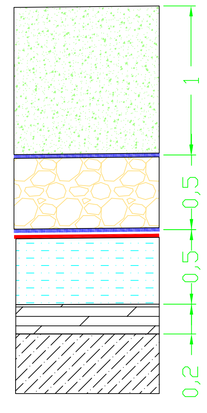

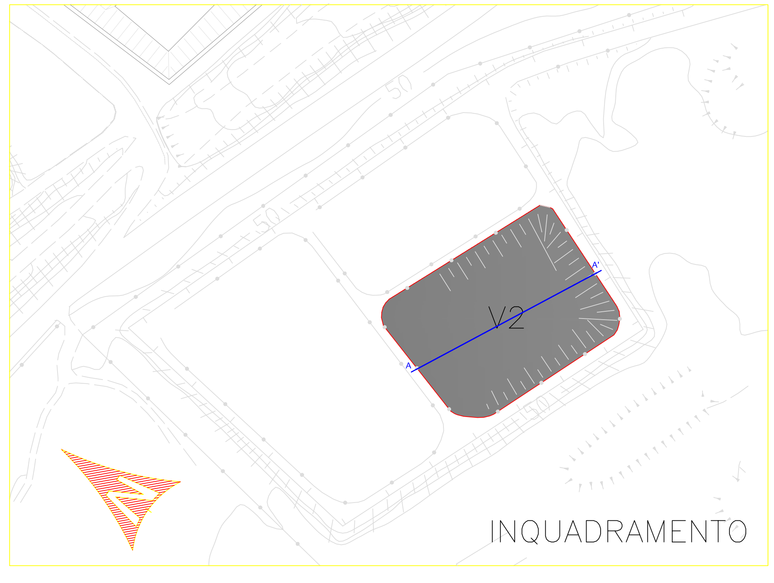

LEGENDA

- Terreno vegetale
- Drenaggio lapideo
- Argilla K < 10^{-6} cm /s
- Strato di regolarizzazione (max 0,2 m)
- Rifiuti
- Muretti e cordoli in c.a.
- TNT
- HDPE (2,5 mm)
- HDPE ESISTENTE (2,5 mm)
- Riporto granulare e Binder

POSIZIONE	Q.TA'	D E N O M I N A Z I O N E	MATERIALE o N° DISEGNO	unit.	tot. PESO Kg	COD. PROD.	NOTE
D							
C							
B							
A							

REV.	DATA	DIS.	VISTO	D E S C R I Z I O N E	M O D I F I C A

ILVA RIVAGROUP — Stabilimento di TARANTO — Società soggetta ad attività di Direzione e Coordinamento di RIVA FIRE S.p.A.

REPARTO: SAE — CODICE LAVORO — INCARICO — COD. MACCHINA

CAVA MATER GRATIAE

DISCARICA DI SECONDA CATEGORIA TIPO " C – NUOVE VASCHE" VASCA V2

TAV 4 : PARTICOLARI DELLO SCHEMA STRATIGRAFICO E DI CONTENIMENTO DELLA VASCA V2

	NOME	DATA	FIRMA	FILE N° / N° DISEGNO
DISEGNATO	Dott. Gallicchio	29/ 01/ 07		
CONTROLLATO	Dott. Gallicchio	29/ 01/ 07		CODICE PRODOTTO
VISTO	Ing. Labile	29/ 01/ 07		SCALA 1:100 1:20 — FORMATO A0

LA PROPRIETA' DI QUESTO DISEGNO E' RISERVATA A TERMINI DI LEGGE E' VIETATO, QUINDI, RIPRODURLO O RENDERLO NOTO A TERZI SENZA LA NOSTRA AUTORIZZAZIONE

NUMERO TDM — REV.