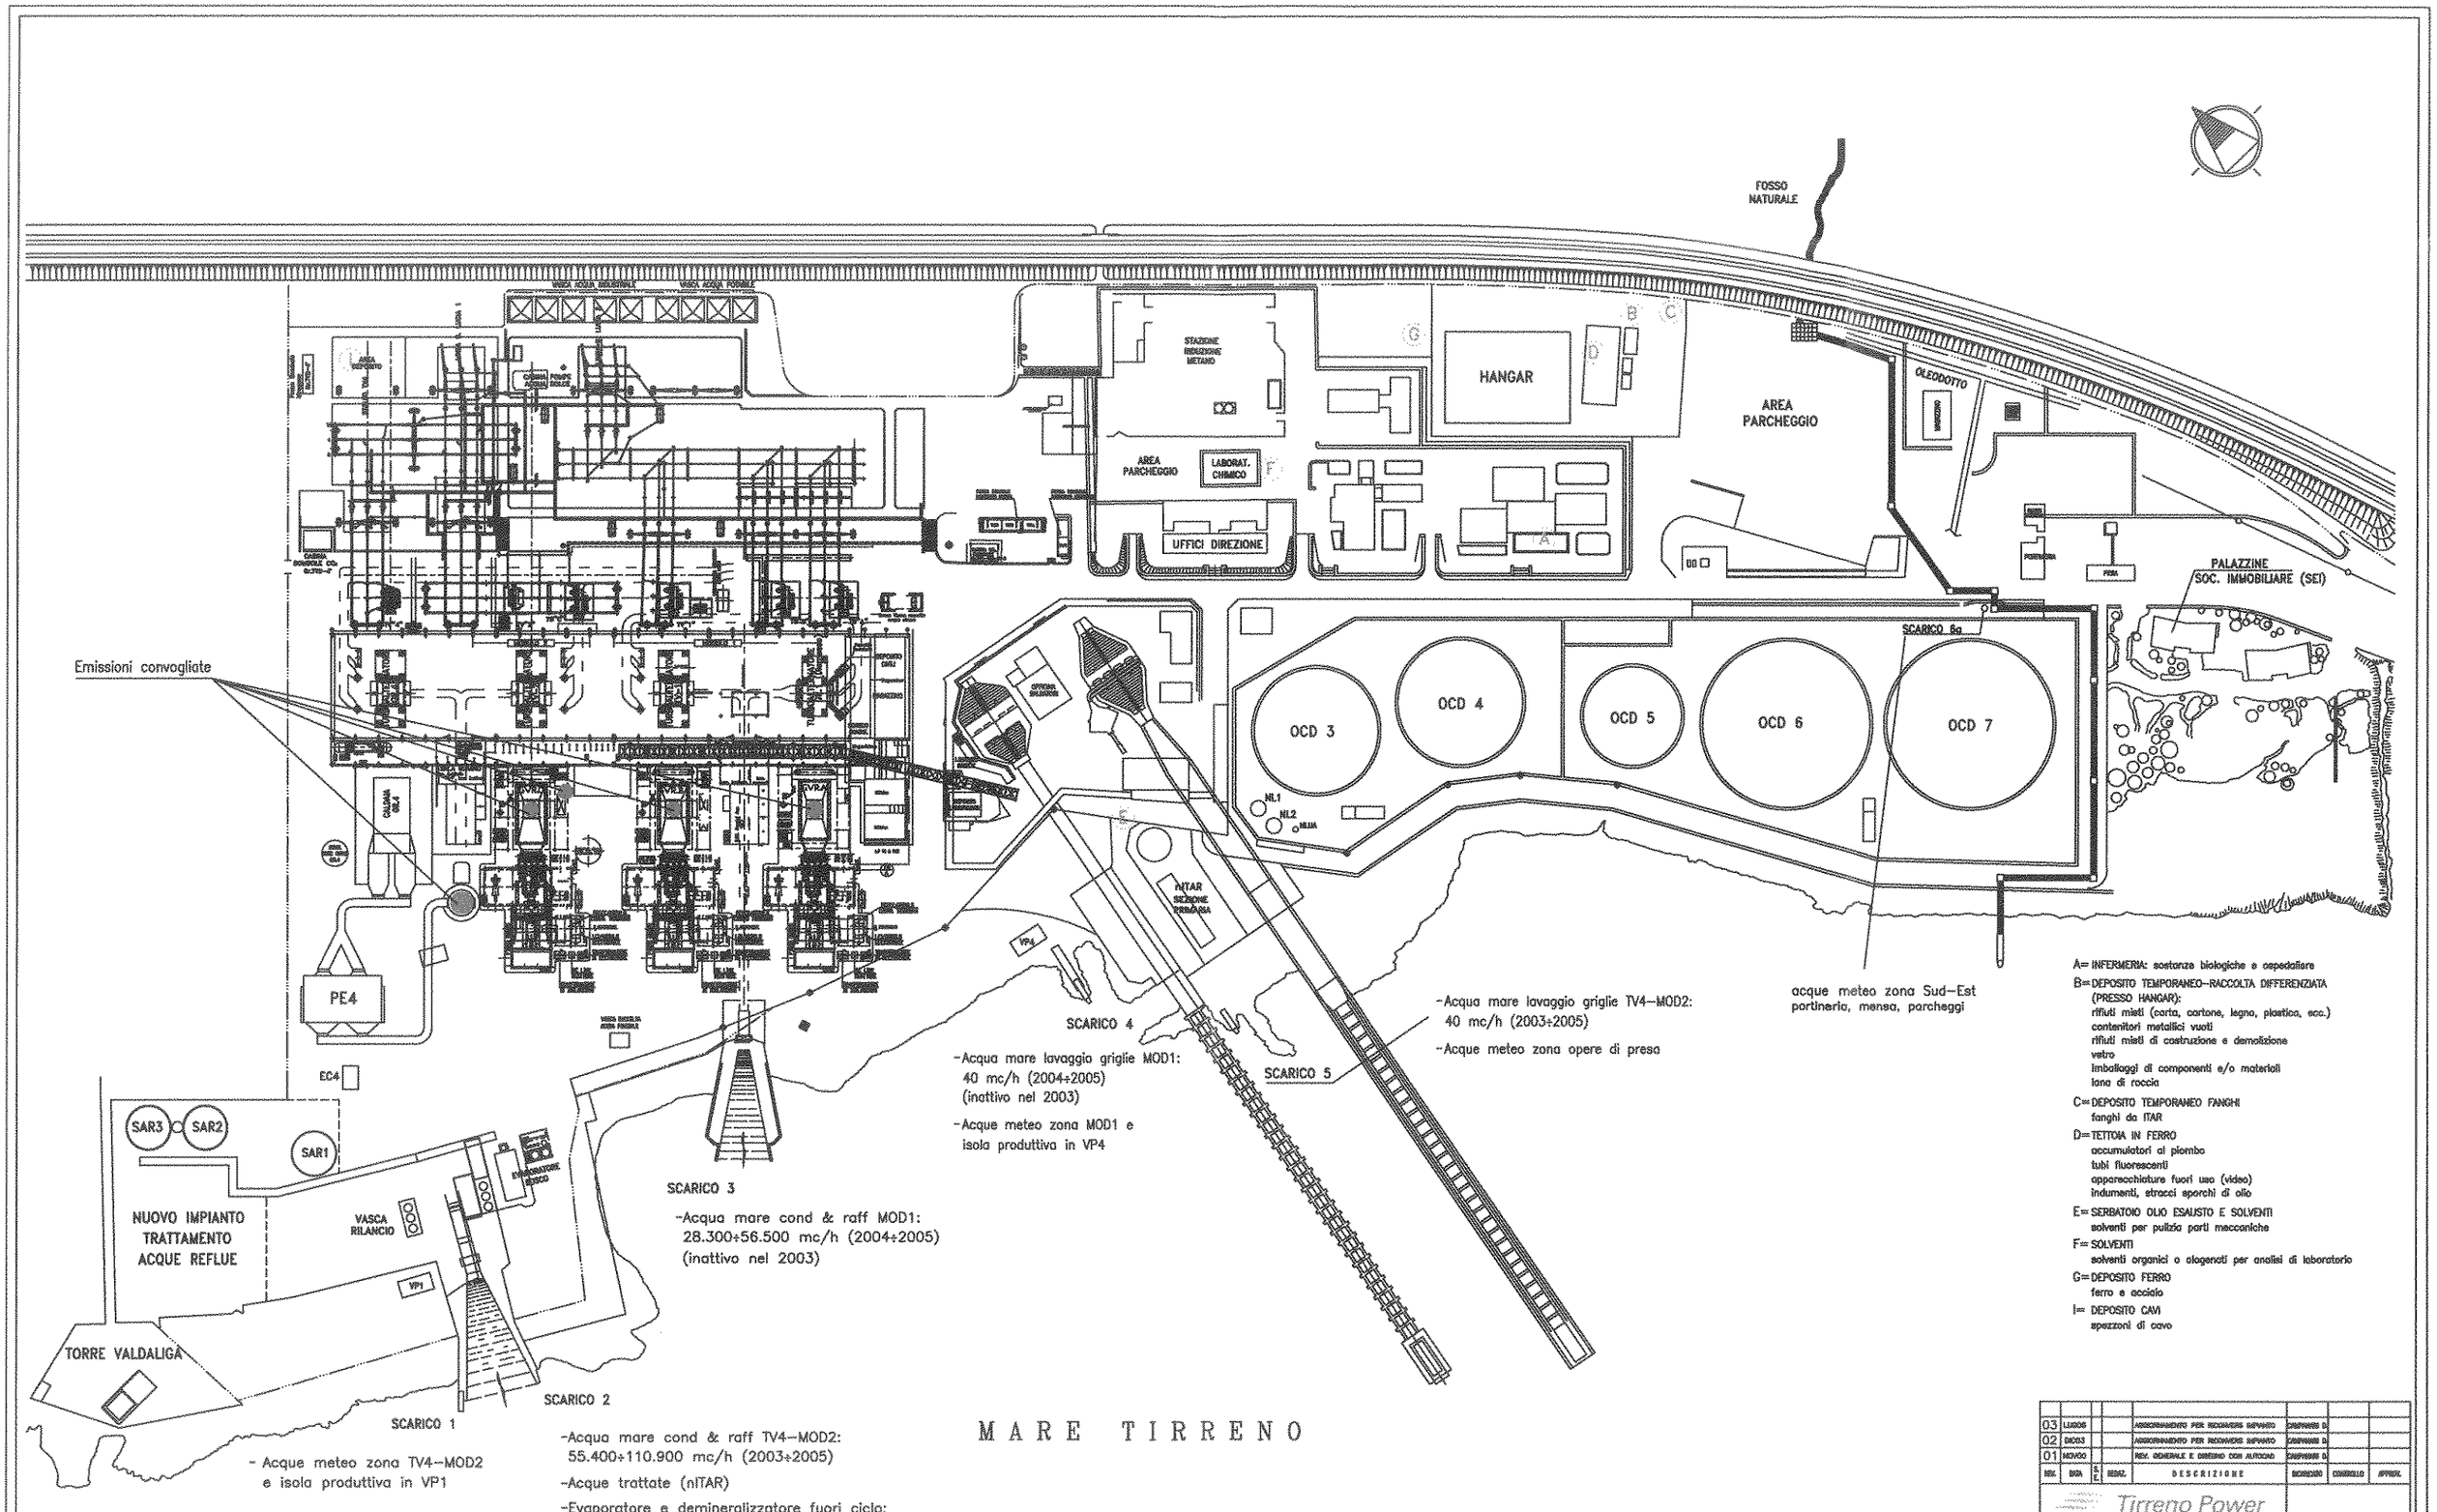
FOSSO NATURALE
HANGAR
AREA PARCHEGGIO
OLEODOTTO
STAZIONE RIDUZIONE METANO
LABORAT. CHIMICO
UFFICI DIREZIONE
PALAZZINE SOC. IMMOBILIARE (SEI)
SCARICO 6a
OCD 3
OCD 4
OCD 5
OCD 6
OCD 7
HL1
HL2
MUNA
ITAR SEZIONE PRIMARIA
VP4
PE4
EC4
SAR3
SAR2
SAR1
NUOVO IMPIANTO TRATTAMENTO ACQUE REFLUE
VASCA RILANCIO
VP1
TORRE VALDALIGA
Emissioni convogliate
SCARICO 1
SCARICO 2
SCARICO 3
SCARICO 4
SCARICO 5
- Acque meteo zona TV4-MOD2 e isola produttiva in VP1
-Acqua mare cond & raff TV4-MOD2: 55.400÷110.900 mc/h (2003÷2005)
-Acque trattate (nITAR)
-Evaporatore e demineralizzatore fuori ciclo: 540÷595 mc/h (2003÷2005)
-Acqua mare cond & raff MOD1: 28.300÷56.500 mc/h (2004÷2005) (inattivo nel 2003)
-Acqua mare lavaggio griglie MOD1: 40 mc/h (2004÷2005) (inattivo nel 2003)
-Acque meteo zona MOD1 e isola produttiva in VP4
-Acqua mare lavaggio griglie TV4-MOD2: 40 mc/h (2003÷2005)
-Acque meteo zona opere di presa
acque meteo zona Sud-Est portineria, mensa, parcheggi
MARE TIRRENO
A= INFERMERIA: sostanze biologiche e ospedaliere
B= DEPOSITO TEMPORANEO-RACCOLTA DIFFERENZIATA (PRESSO HANGAR):
rifiuti misti (carta, cartone, legno, plastica, ecc.)
contenitori metallici vuoti
rifiuti misti di costruzione e demolizione
vetro
imballaggi di componenti e/o materiali
lana di roccia
C= DEPOSITO TEMPORANEO FANGHI
fanghi da ITAR
D= TETTOIA IN FERRO
accumulatori al piombo
tubi fluorescenti
apparecchiature fuori uso (video)
indumenti, stracci sporchi di olio
E= SERBATOIO OLIO ESAUSTO E SOLVENTI
solventi per pulizia parti meccaniche
F= SOLVENTI
solventi organici o alogenati per analisi di laboratorio
G= DEPOSITO FERRO
ferro e acciaio
I= DEPOSITO CAVI
spezzoni di cavo
03 LUGLIO 2003 AGGIORNAMENTO PER RECOMMERS RIFIUTO
02 DICEMBRE 2003 AGGIORNAMENTO PER RECOMMERS RIFIUTO
01 NOVEMBRE 2003 REV. GENERALE E DISEGNO CON AUTOCAD
REV. DATA S.E. REDAZ. DESCRIZIONE DISEGNATO CONTROLLO APPROV.
Tirreno Power
PROGETTO
DATA ESEC. SCALA
TITOLO
PLANIMETRIA DEPOSITO TEMPORANEO PER LA RACCOLTA DIFFERENZIATA DEI RIFIUTI
NOME FILE : DEPOSITI RIFIUTI
TAVOLA
VALIDO PER IMPIANTO
TORREVALDALIGA SUD
IDENTIFICAZIONE
TIPO ASSEGNATO IMPIANTO DISCIPL. PROGRESSIVO
QUESTO DISEGNO E' PROPRIETA' DELL'ENEL CHE TUTELERA' I PROPRI DIRITTI A TERMINE DI LEGGE