



PIANTA ZONA STOCCAGGIO RIFIUTI

RAPPORTO 1:100

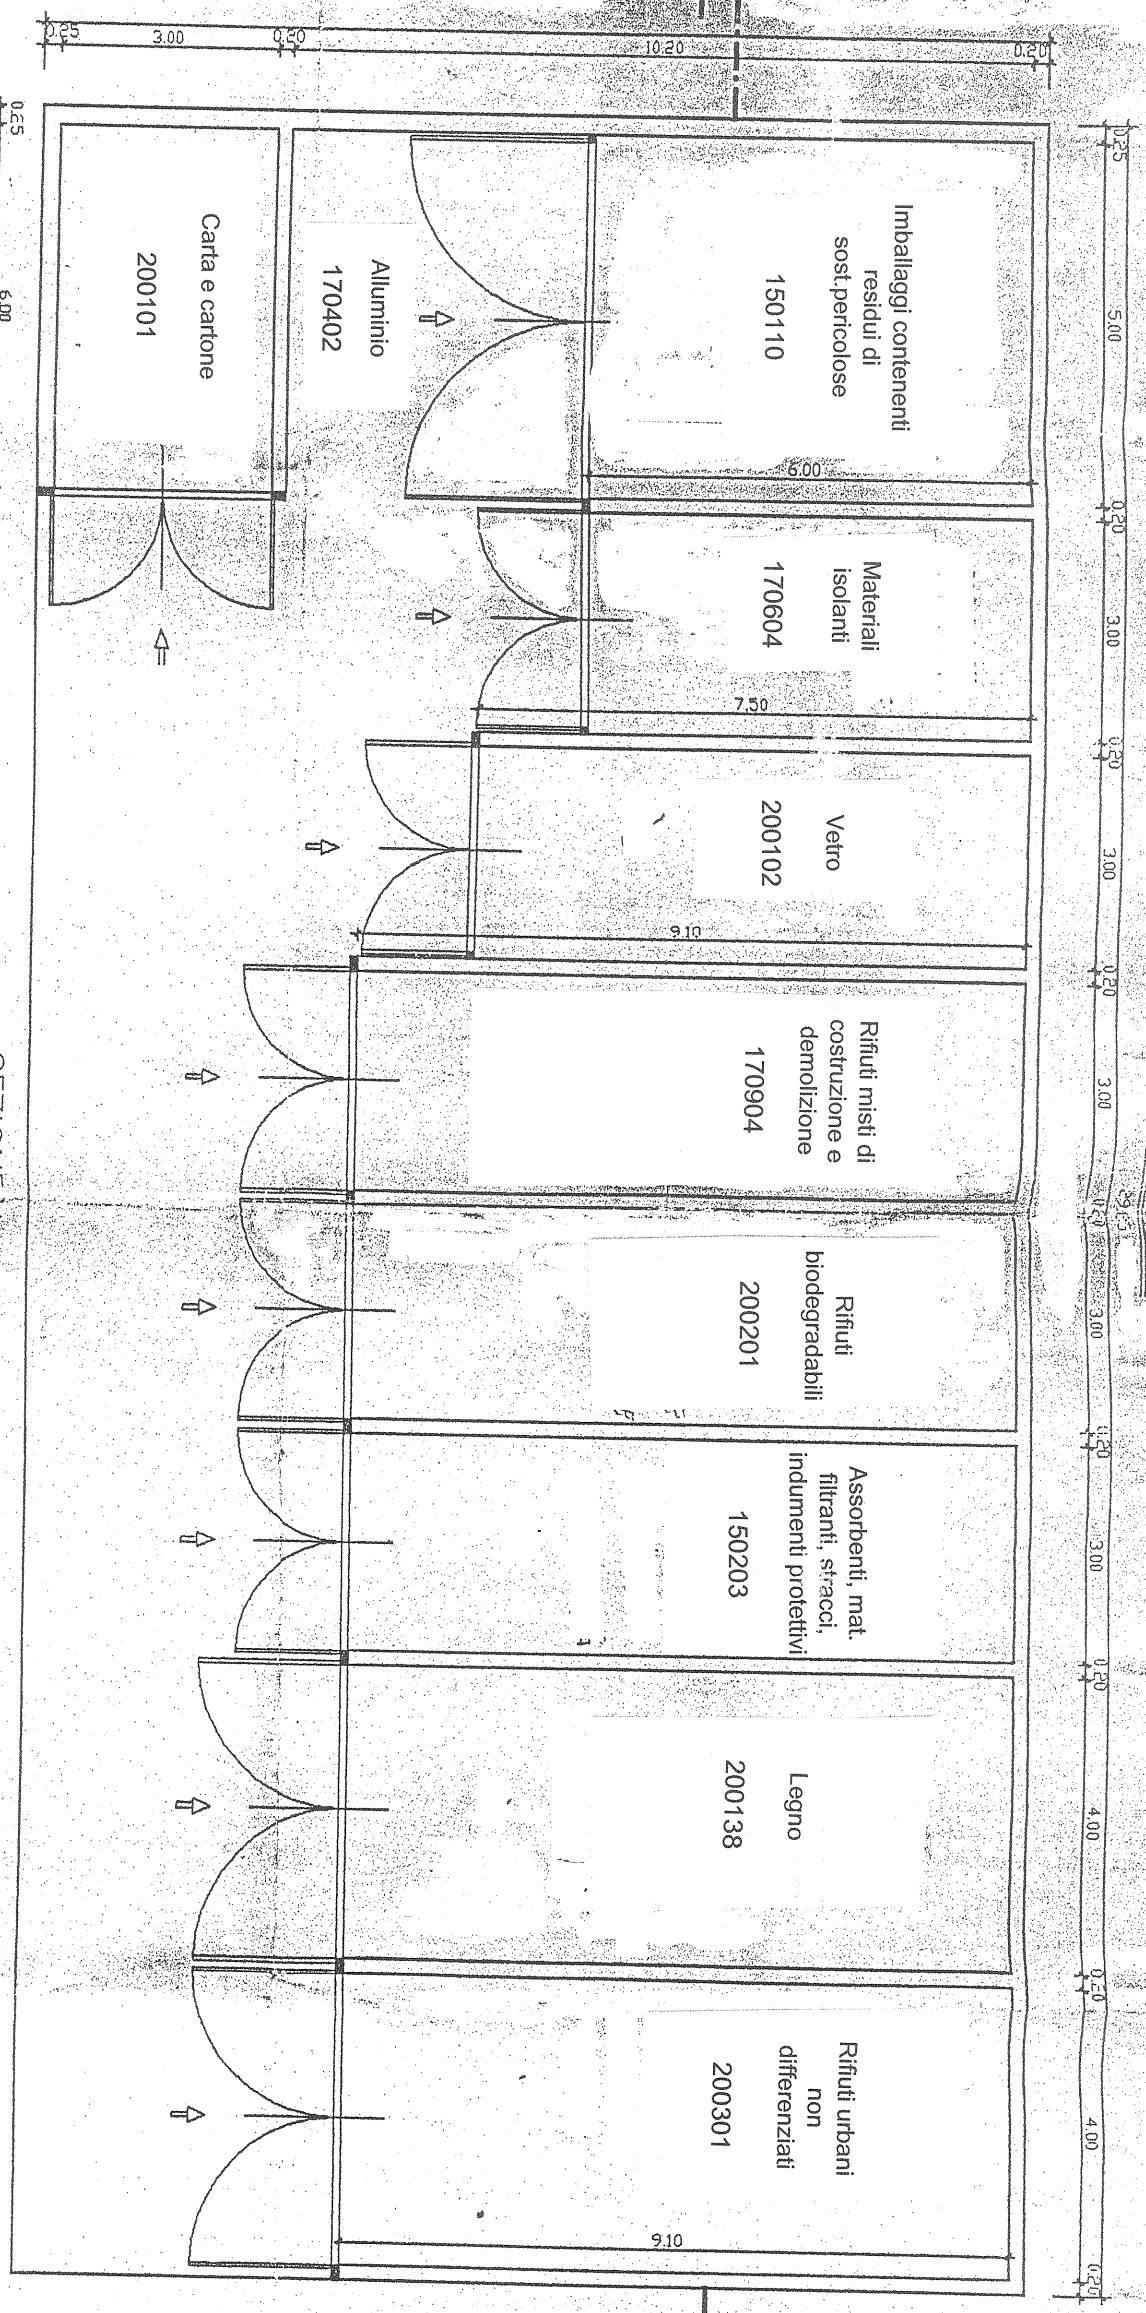

SEZIONE A - A
RAPPORTO 1:100

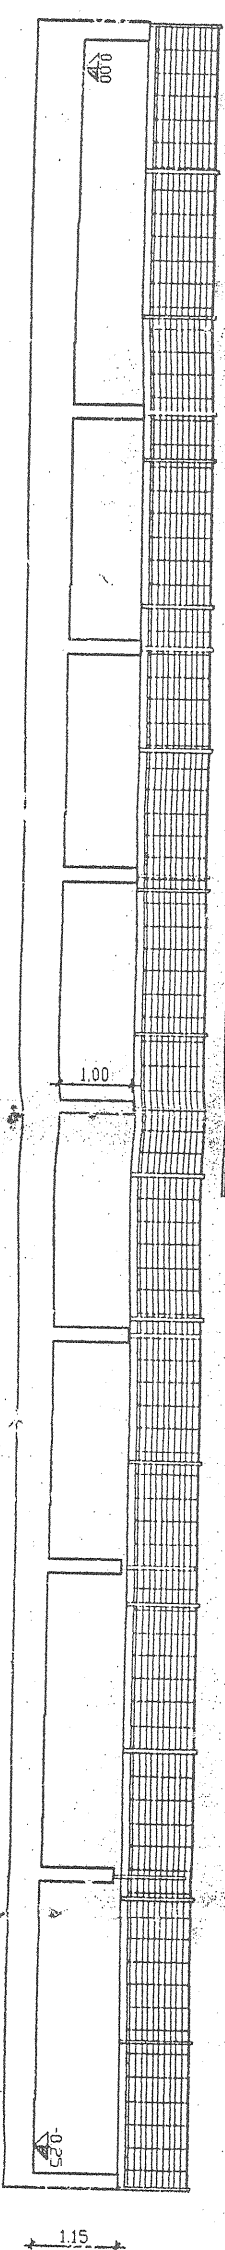

Tirreno Power

IMPIANTO TERMOELETTRICO DI

TORRE VALDALIGA SUD

ZONA STOCCAGGIO RIFIUTI

PIANTA E SEZIONE

DIS. _____	
N° _____	DATA _____
SOSTITUITO DA N° _____	
SOSTITUITO DAL N° _____	
SCALE 1:100	
P. Dolci	