


CATASTO EDILIZIO URBANO

Planimetrie di u.i.u. in Comune di Civitavecchia

DELIMITAZIONE IMPIANTO TIRRENO POWER

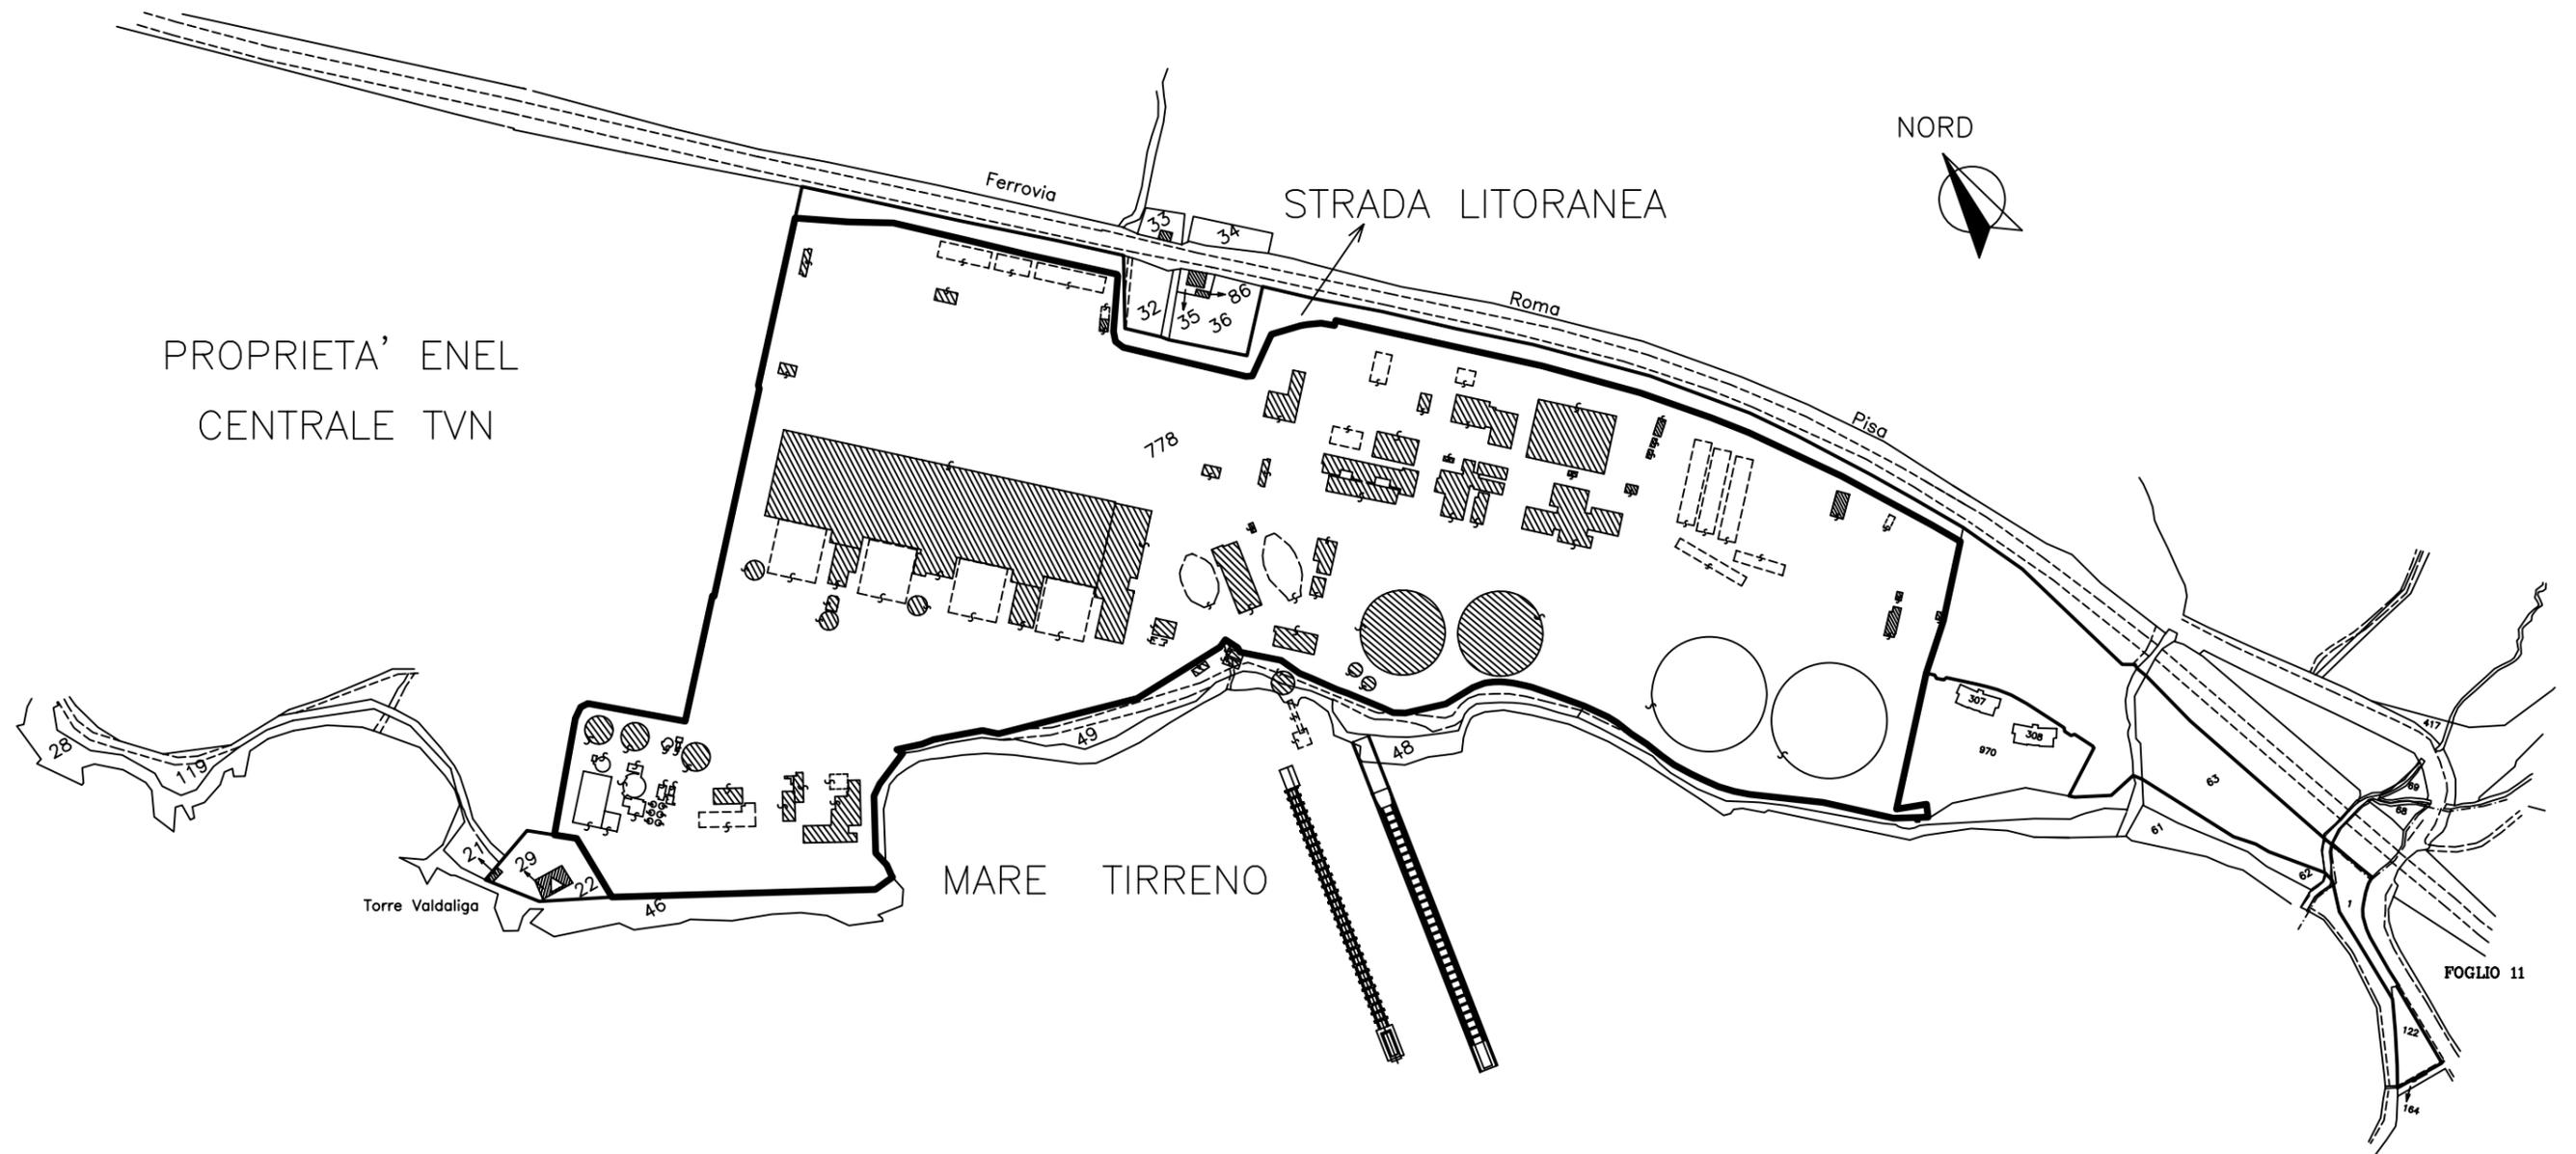

COMUNE DI CIVITAVECCHIA (Roma)
STRALCIO PLANIMETRICO DEL FOGLIO CATASTALE N.7
RAPPORTO 1:4000