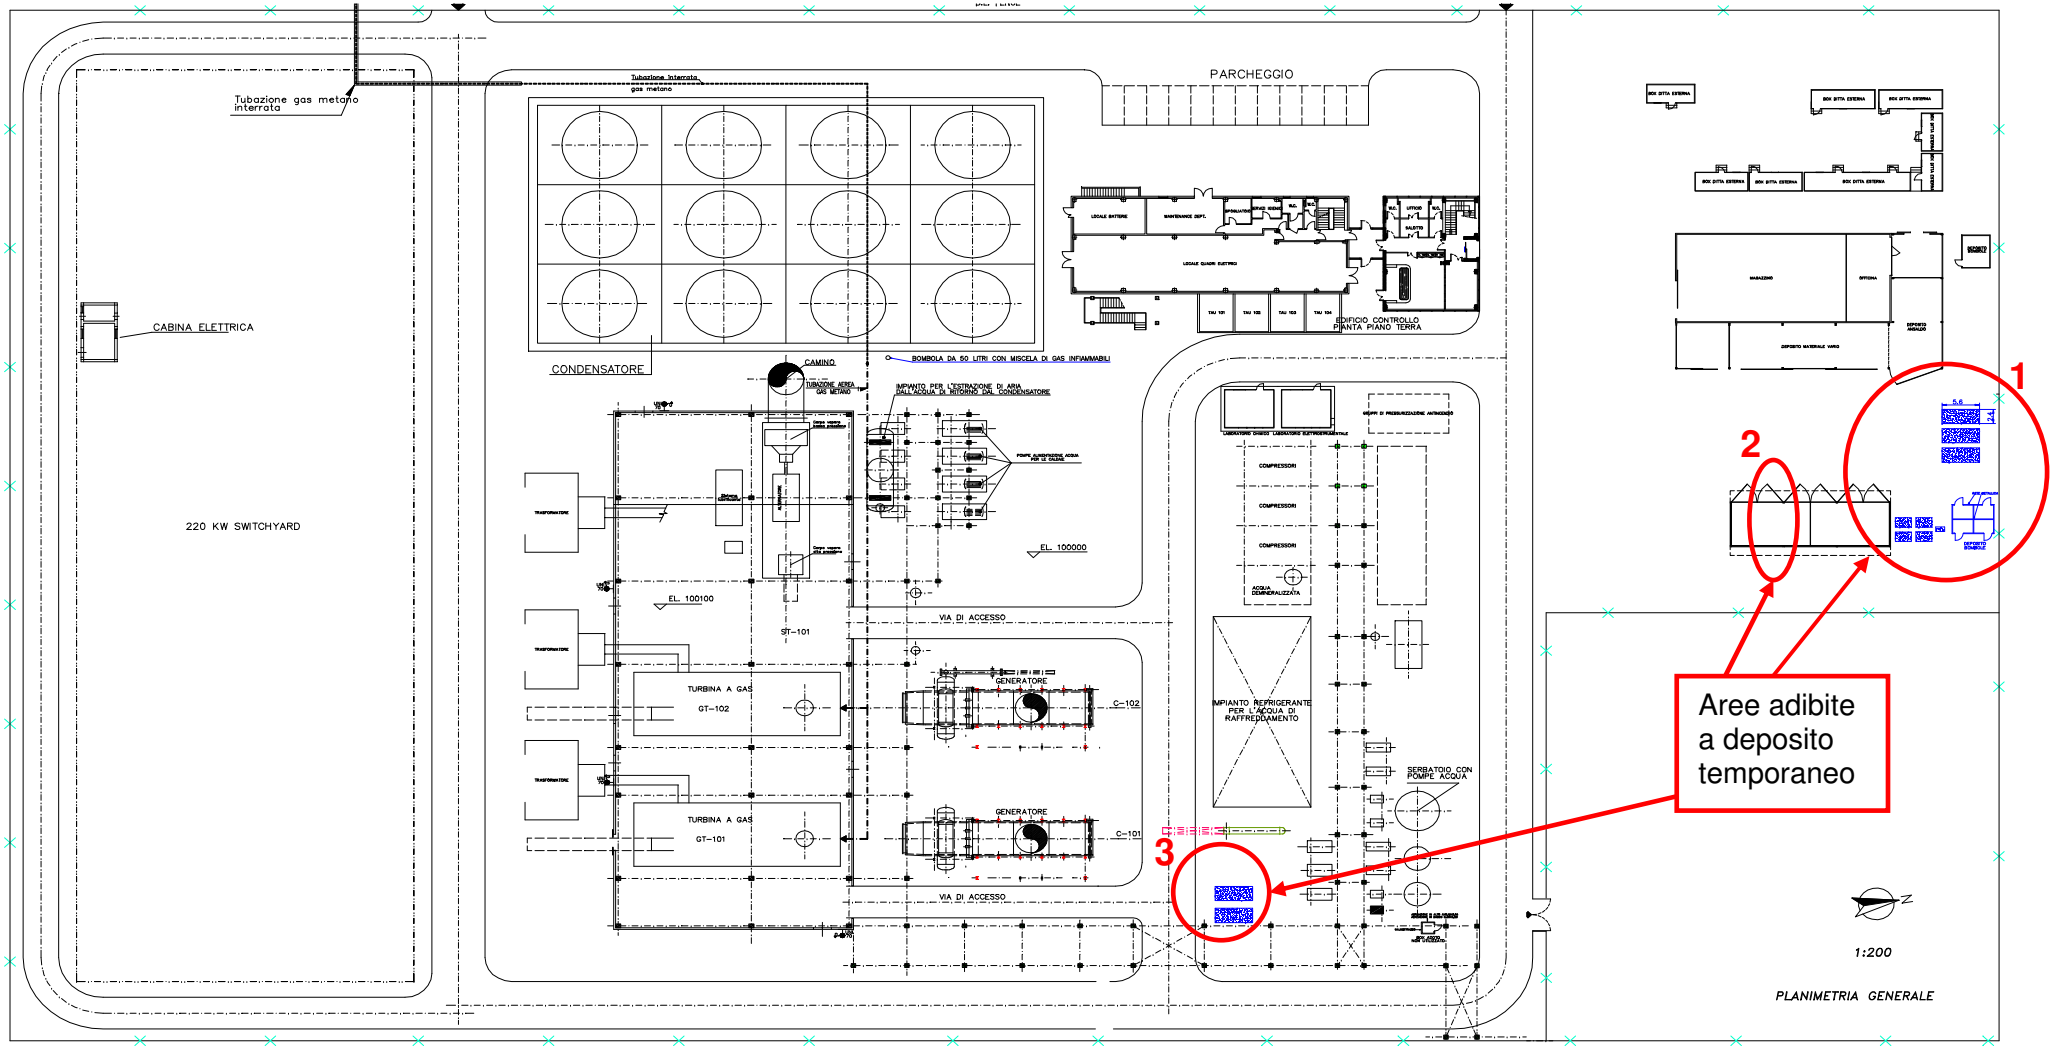PLANIMETRIA CON DISPOSIZIONE DEL DEPOSITO TEMPORANEO