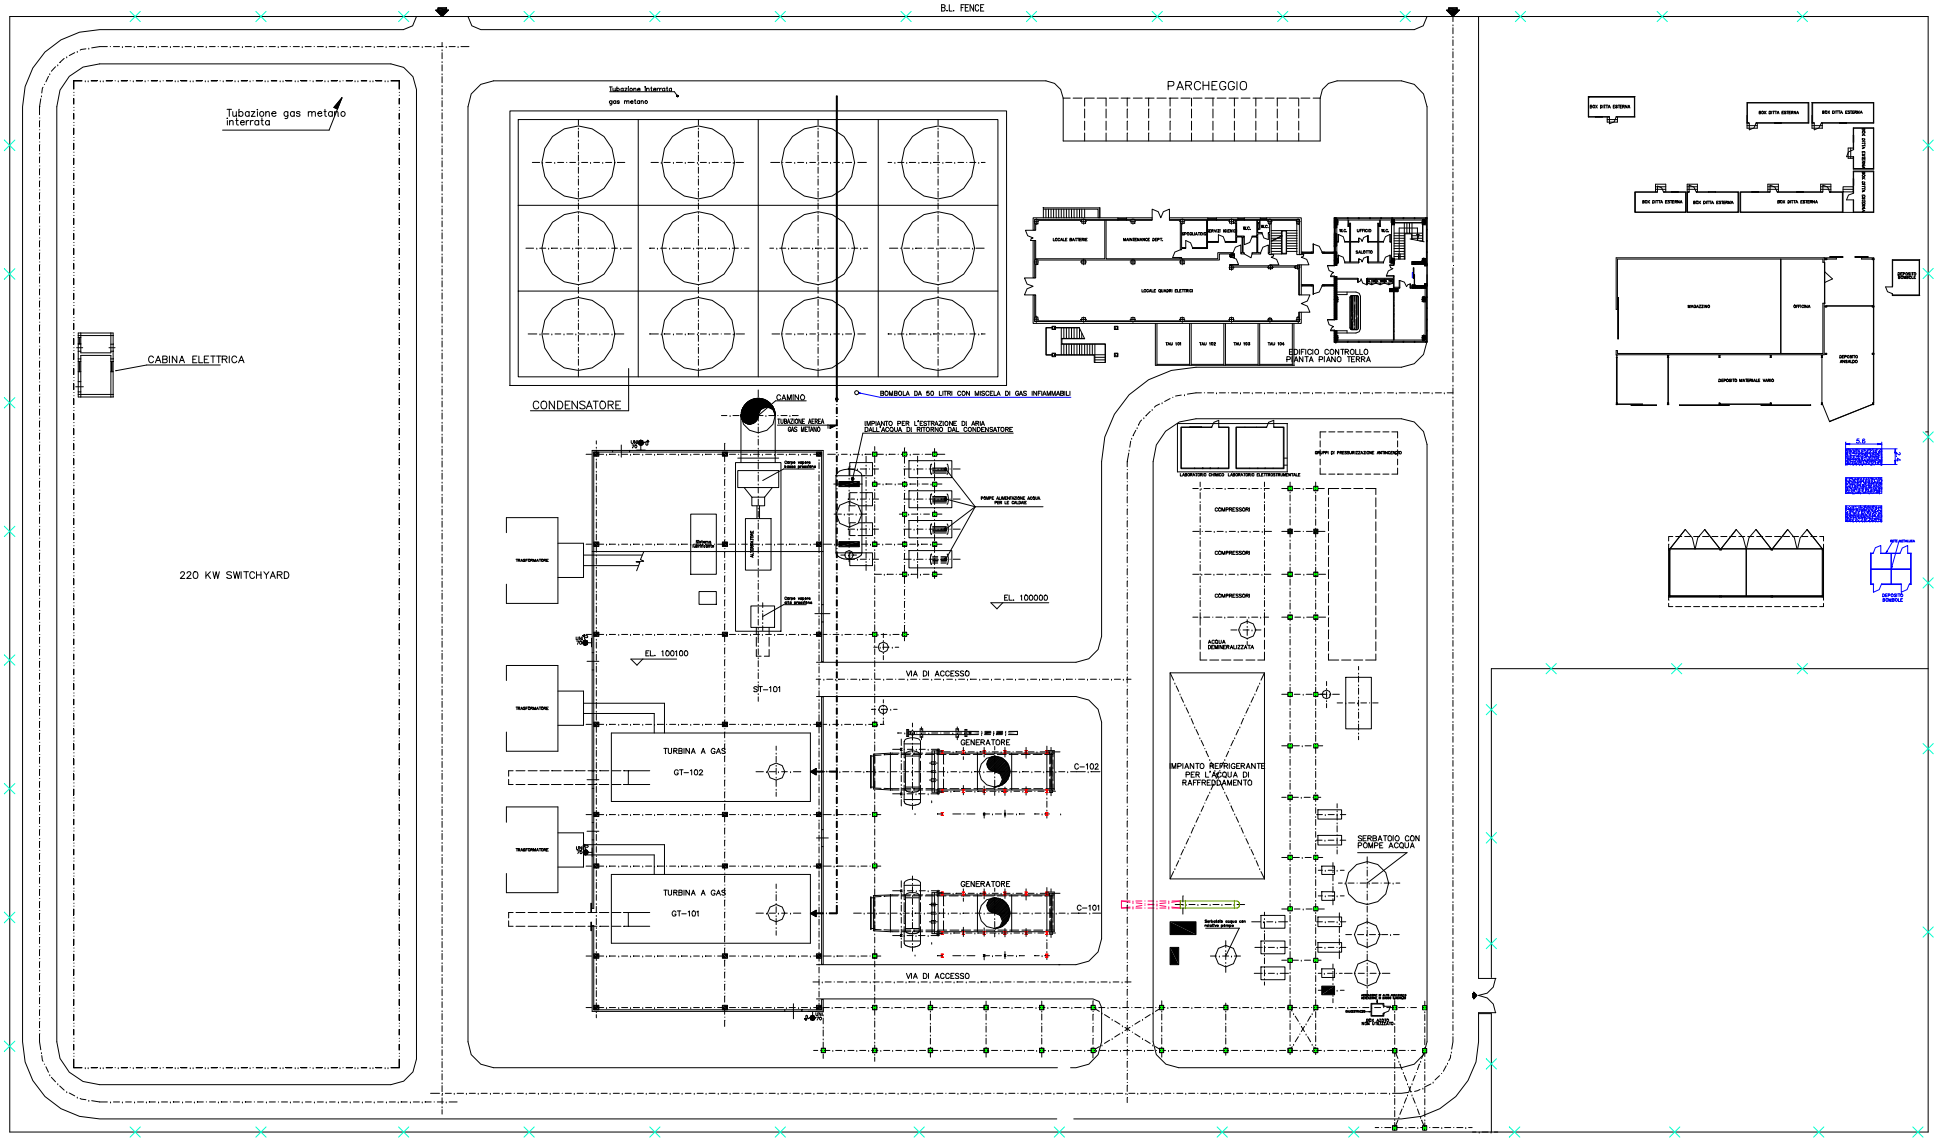Allegato II: Planimetria della Centrale