

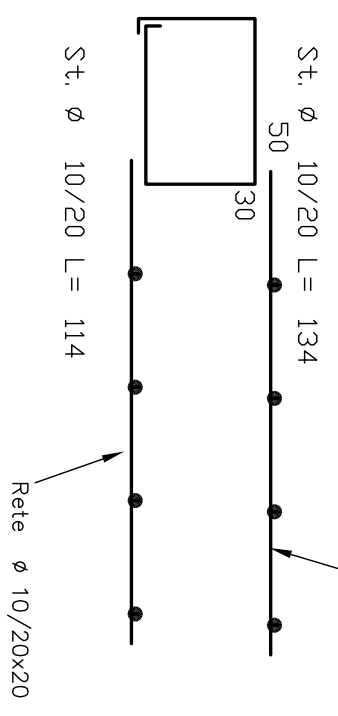
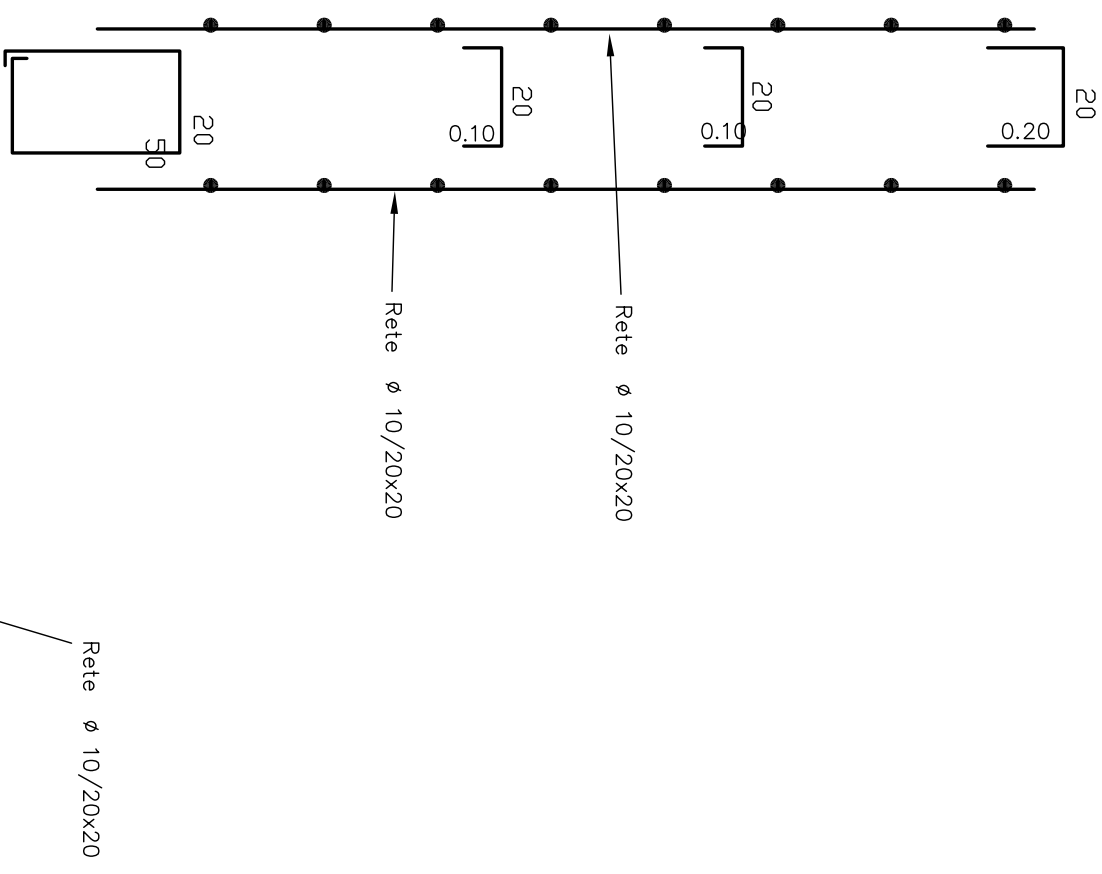
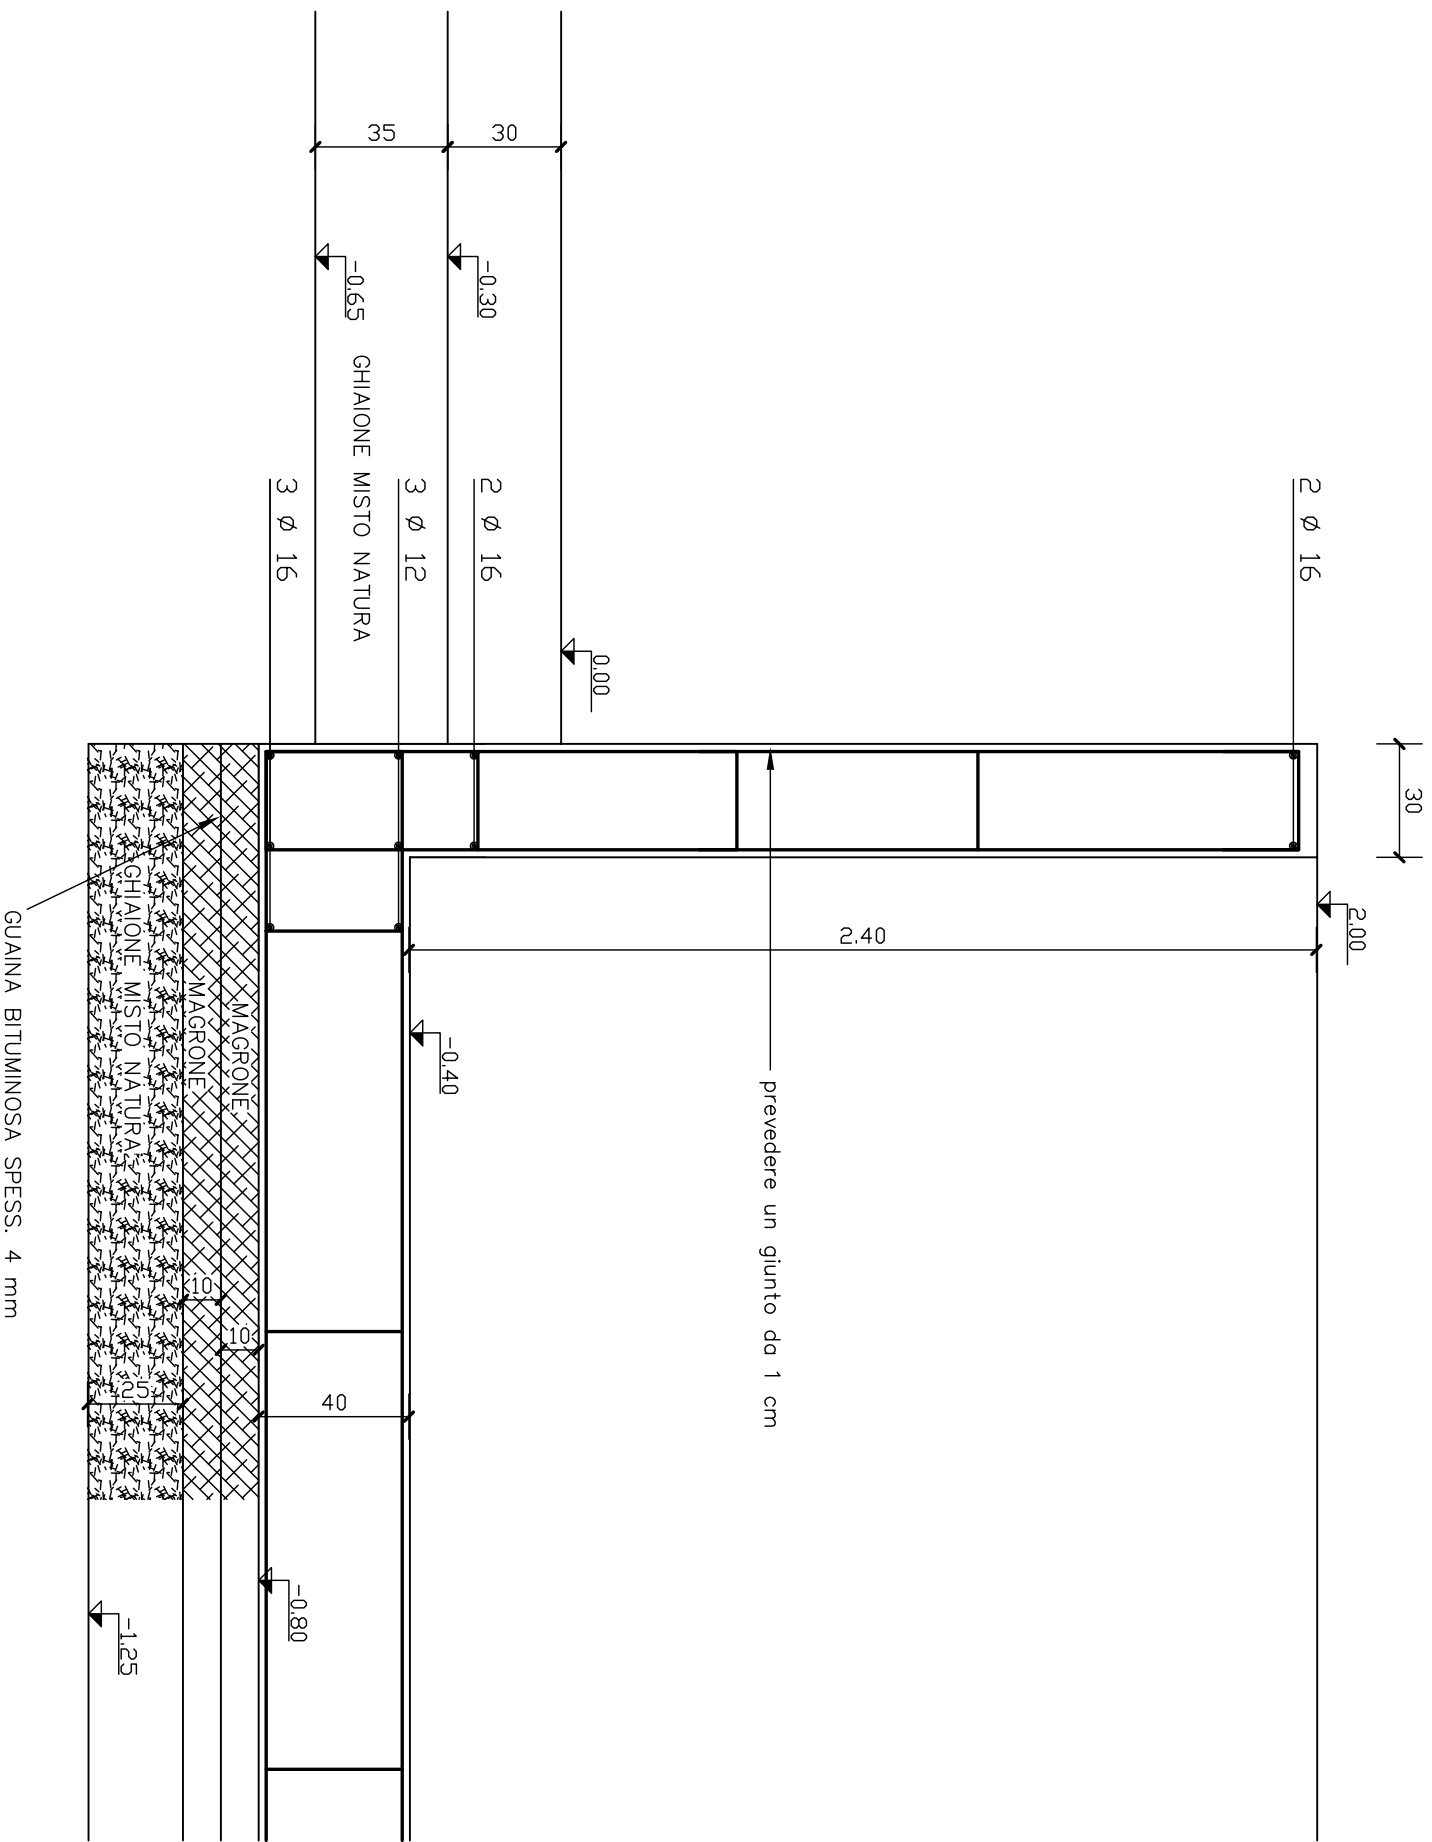


SEZ. D:D  
SCALA 1:150

<b>ING. PAOLO PIAZZON</b>		<b>TITOLO:</b> PROGETTO DI STRUTTURE IN C.A.	<b>DATA:</b>	<b>FOGLIO:</b>
STUDIO TECNICO: Via Ardoneghe 5/A-BRUGNE (PD)-TEL.049/9730016		VASCHE PULIZIA CARRELLI CENTRALE ENEL PUSINA	25/05/2006	5 su 5
<b>COMITENTE:</b>	ENEL	<b>Oggetto:</b> SEZIONE D:D	<b>Scala:</b>	<b>Foglio:</b>
<b>PROGETTISTA:</b>	PIAZZON ING. PAOLO	POSIZIONE: C:\AVANTI\B-lav conf\13-impres\CI-eege\08\02-VASCHE\ LAYOUT: LAVS-1	1:150	1/5
<b>IMPRESA:</b>	COGEB S.R.L.	Qualsiasi riproduzione ed utilizzazione non autorizzate saranno perseguite ai sensi di legge.		


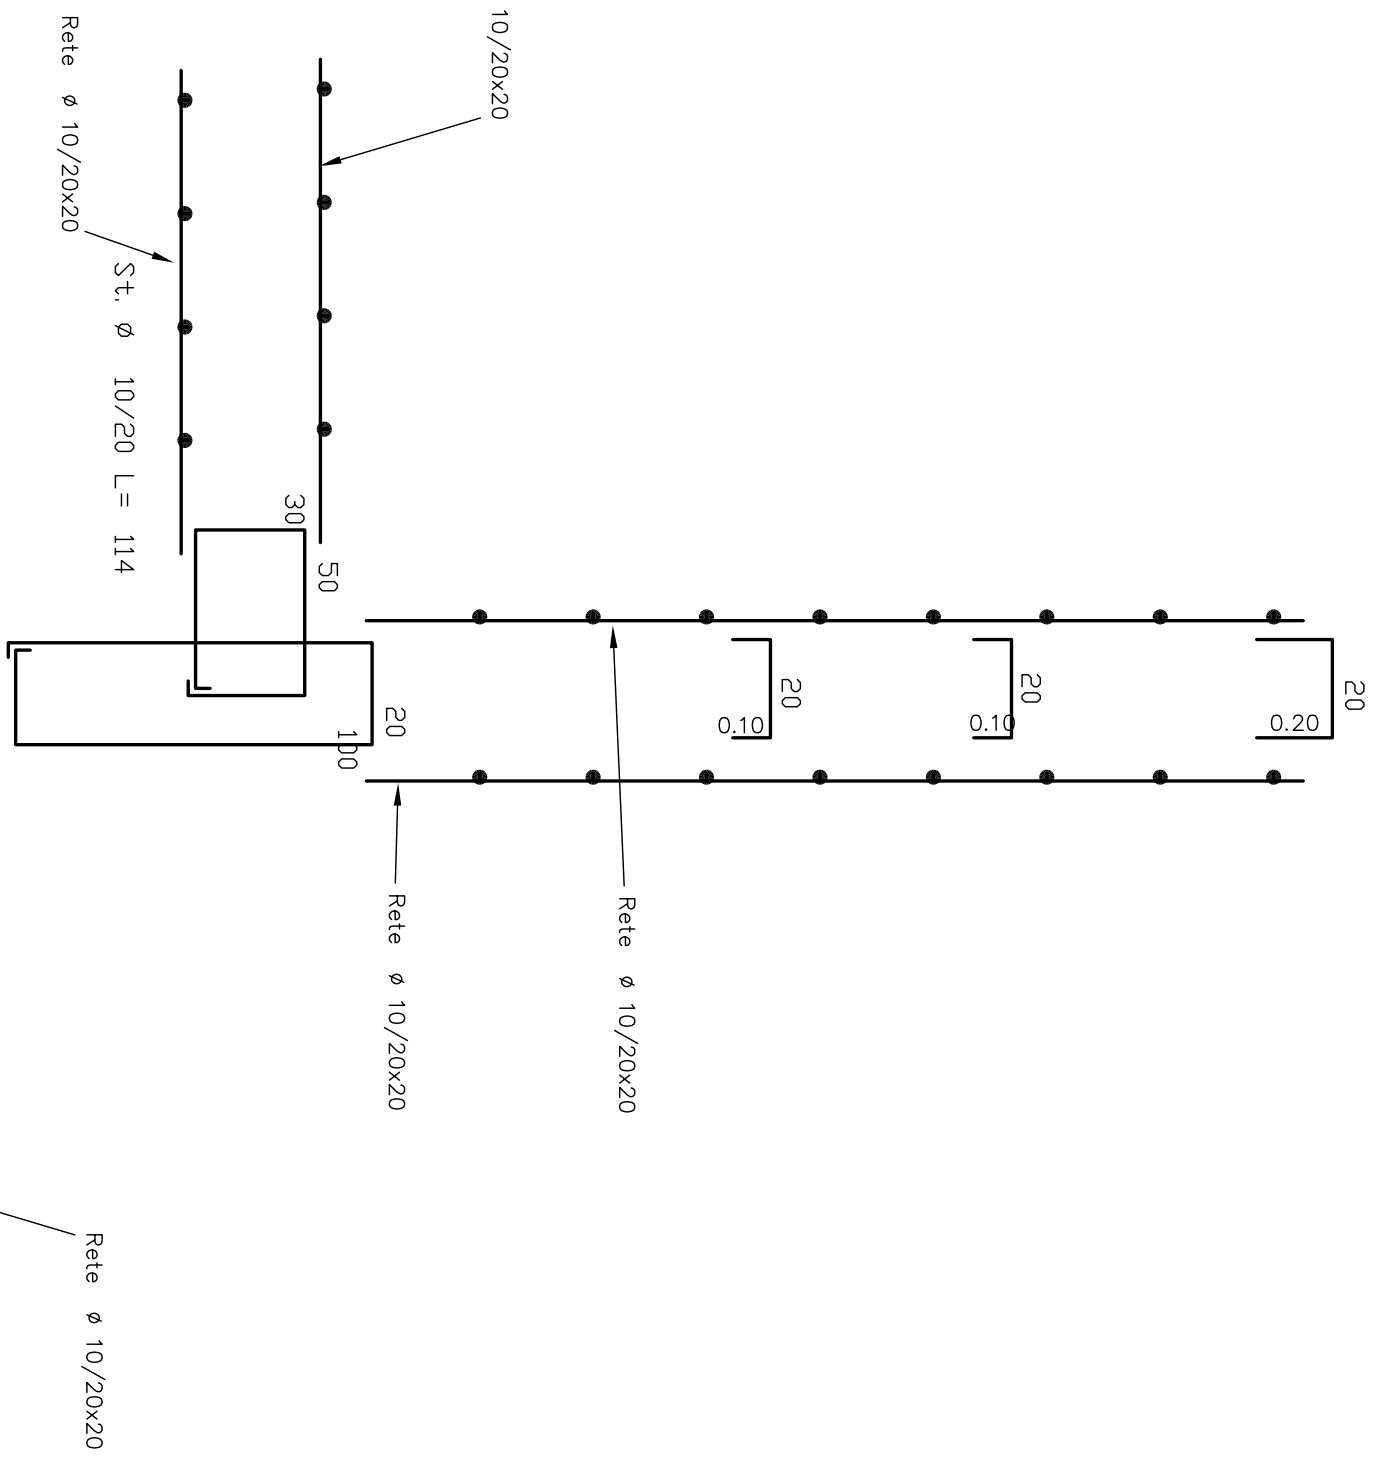


<b>ING. PAOLO PIAZZON</b>		<b>TITOLO: PROGETTO DI STRUTTURE IN C.A.</b>	<b>Data:</b>	<b>Trav:</b>
STUDIO TECNICO: Via Ardoregne 5/A-BRUGNE (PD)-TEL.049/9730016		<b>VASCHE PULIZIA CARRELLI CENTRALE ENEL FUSINA</b>	25/05/2006	5
<b>COMITENTE:</b>	<b>ENEL</b>			su 5
<b>PROGETTISTA:</b>	<b>PIAZZON ING. PAOLO</b>			<b>Foglio:</b>
<b>IMPRESA:</b>	<b>COGEB S.R.L.</b>			2/5
Qualsiasi riproduzione ed utilizzazione non autorizzate saranno perseguite ai sensi di legge.		<b> Oggetto: SEZIONE D:D PARTICOLARE 1</b>	<b>Scala:</b>	
		POSIZIONE: C:\LAVORI\B-lav cont\13-imprese\CI-cogeb\08\02-VASCHE\	1:20	
		LAYOUT: LAVS-2		

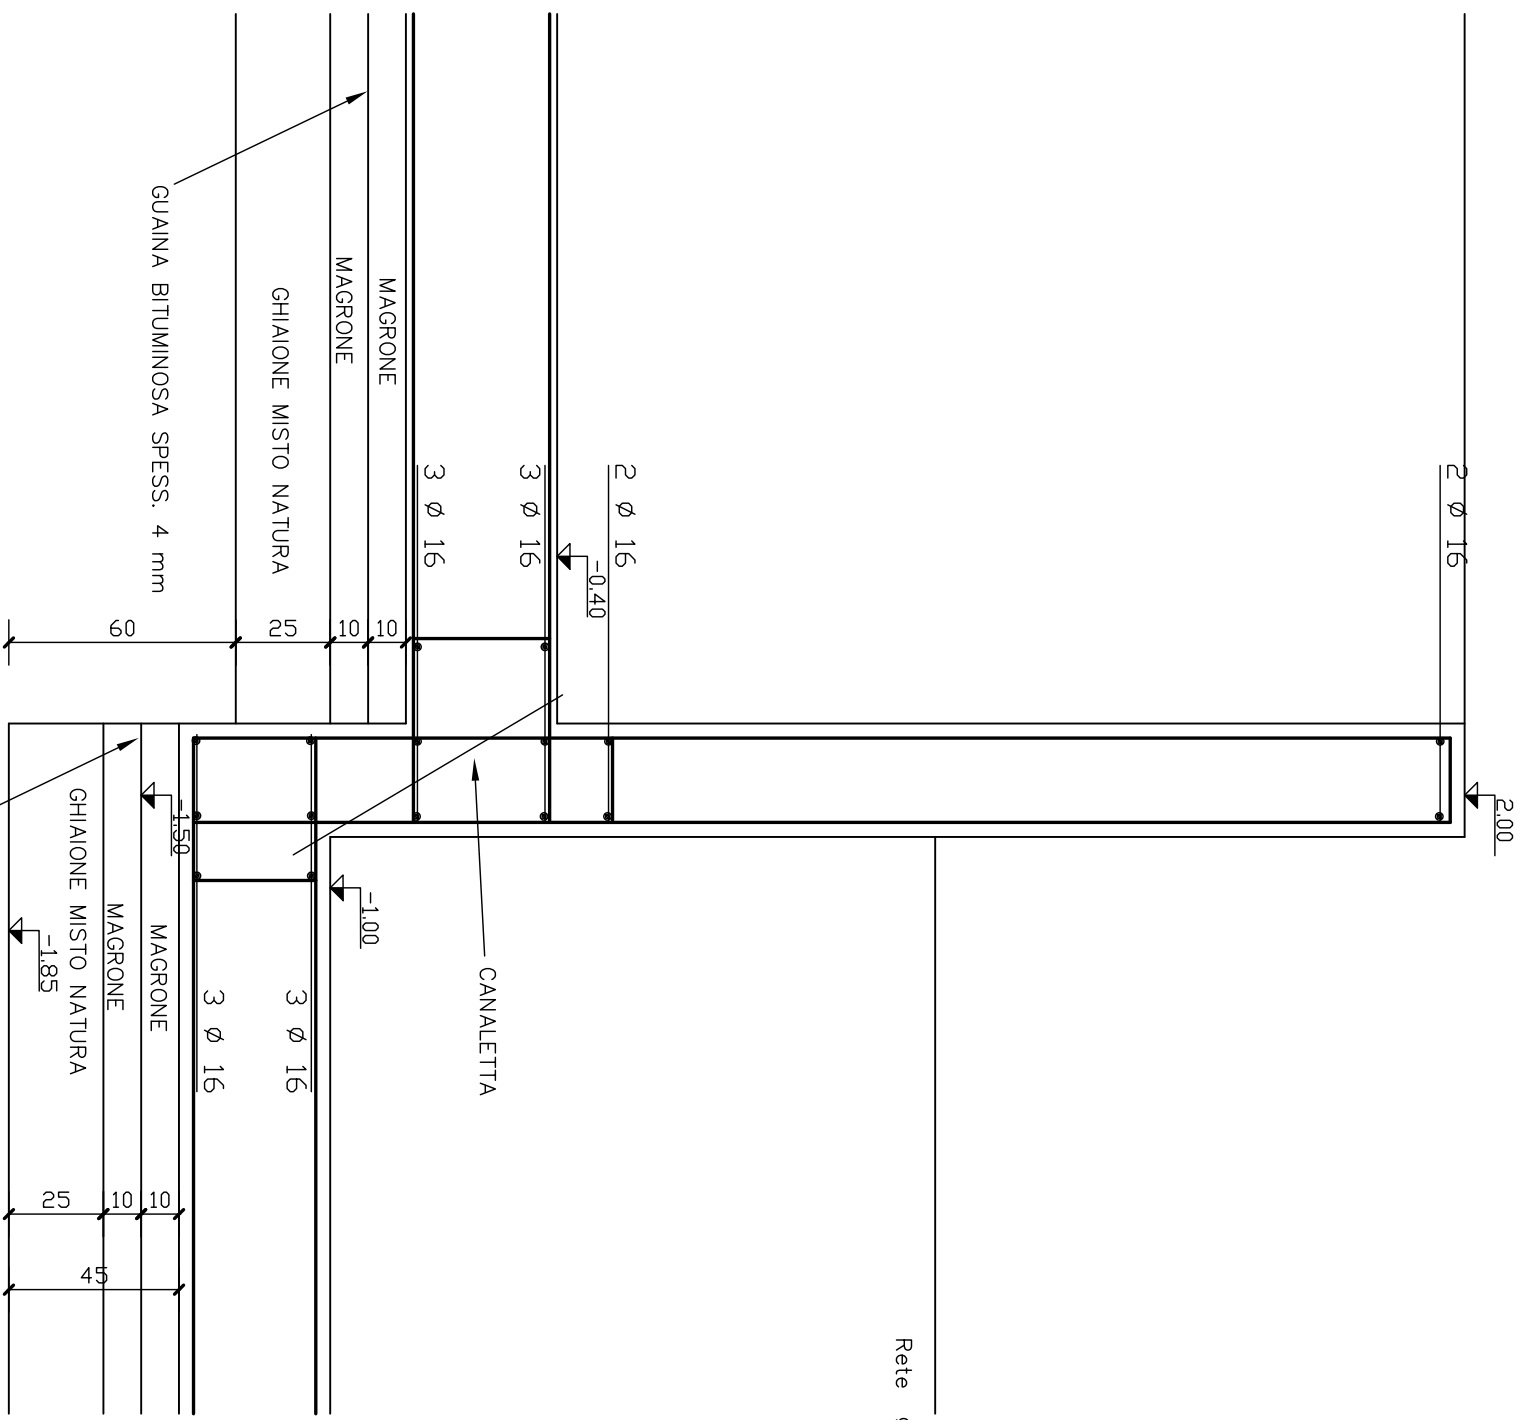



<b>ING. PAOLO PIAZZON</b>		<b>Titolo:</b> PROGETTO DI STRUTTURE IN C.A.	<b>Data:</b>	<b>Trav:</b>
STUDIO TECNICO: Via Ardoreghe 5/A-BRUGNE (PD)-TEL.049/9730016		VASCHE PULIZIA CARRELLI CENTRALE ENEL FUSINA	25/05/2006	5 su 5
<b>COMITENTE:</b>	ENEL	<b>Oggetto:</b> SEZIONE D:D PARTICOLARE 2	<b>Scala:</b>	<b>Foglio:</b>
<b>PROGETTISTA:</b>	PIAZZON ING. PAOLO	POSIZIONE: C:\LAVORI\B-lav cont\3-impres\CI-egob\06\LO2-VASCHE\	1:20	3/5
<b>IMPRESA:</b>	COGEB S.R.L.	LAYOUT: LAVS-3		

Qualsiasi riproduzione ed utilizzazione non autorizzate saranno perseguite ai sensi di legge.

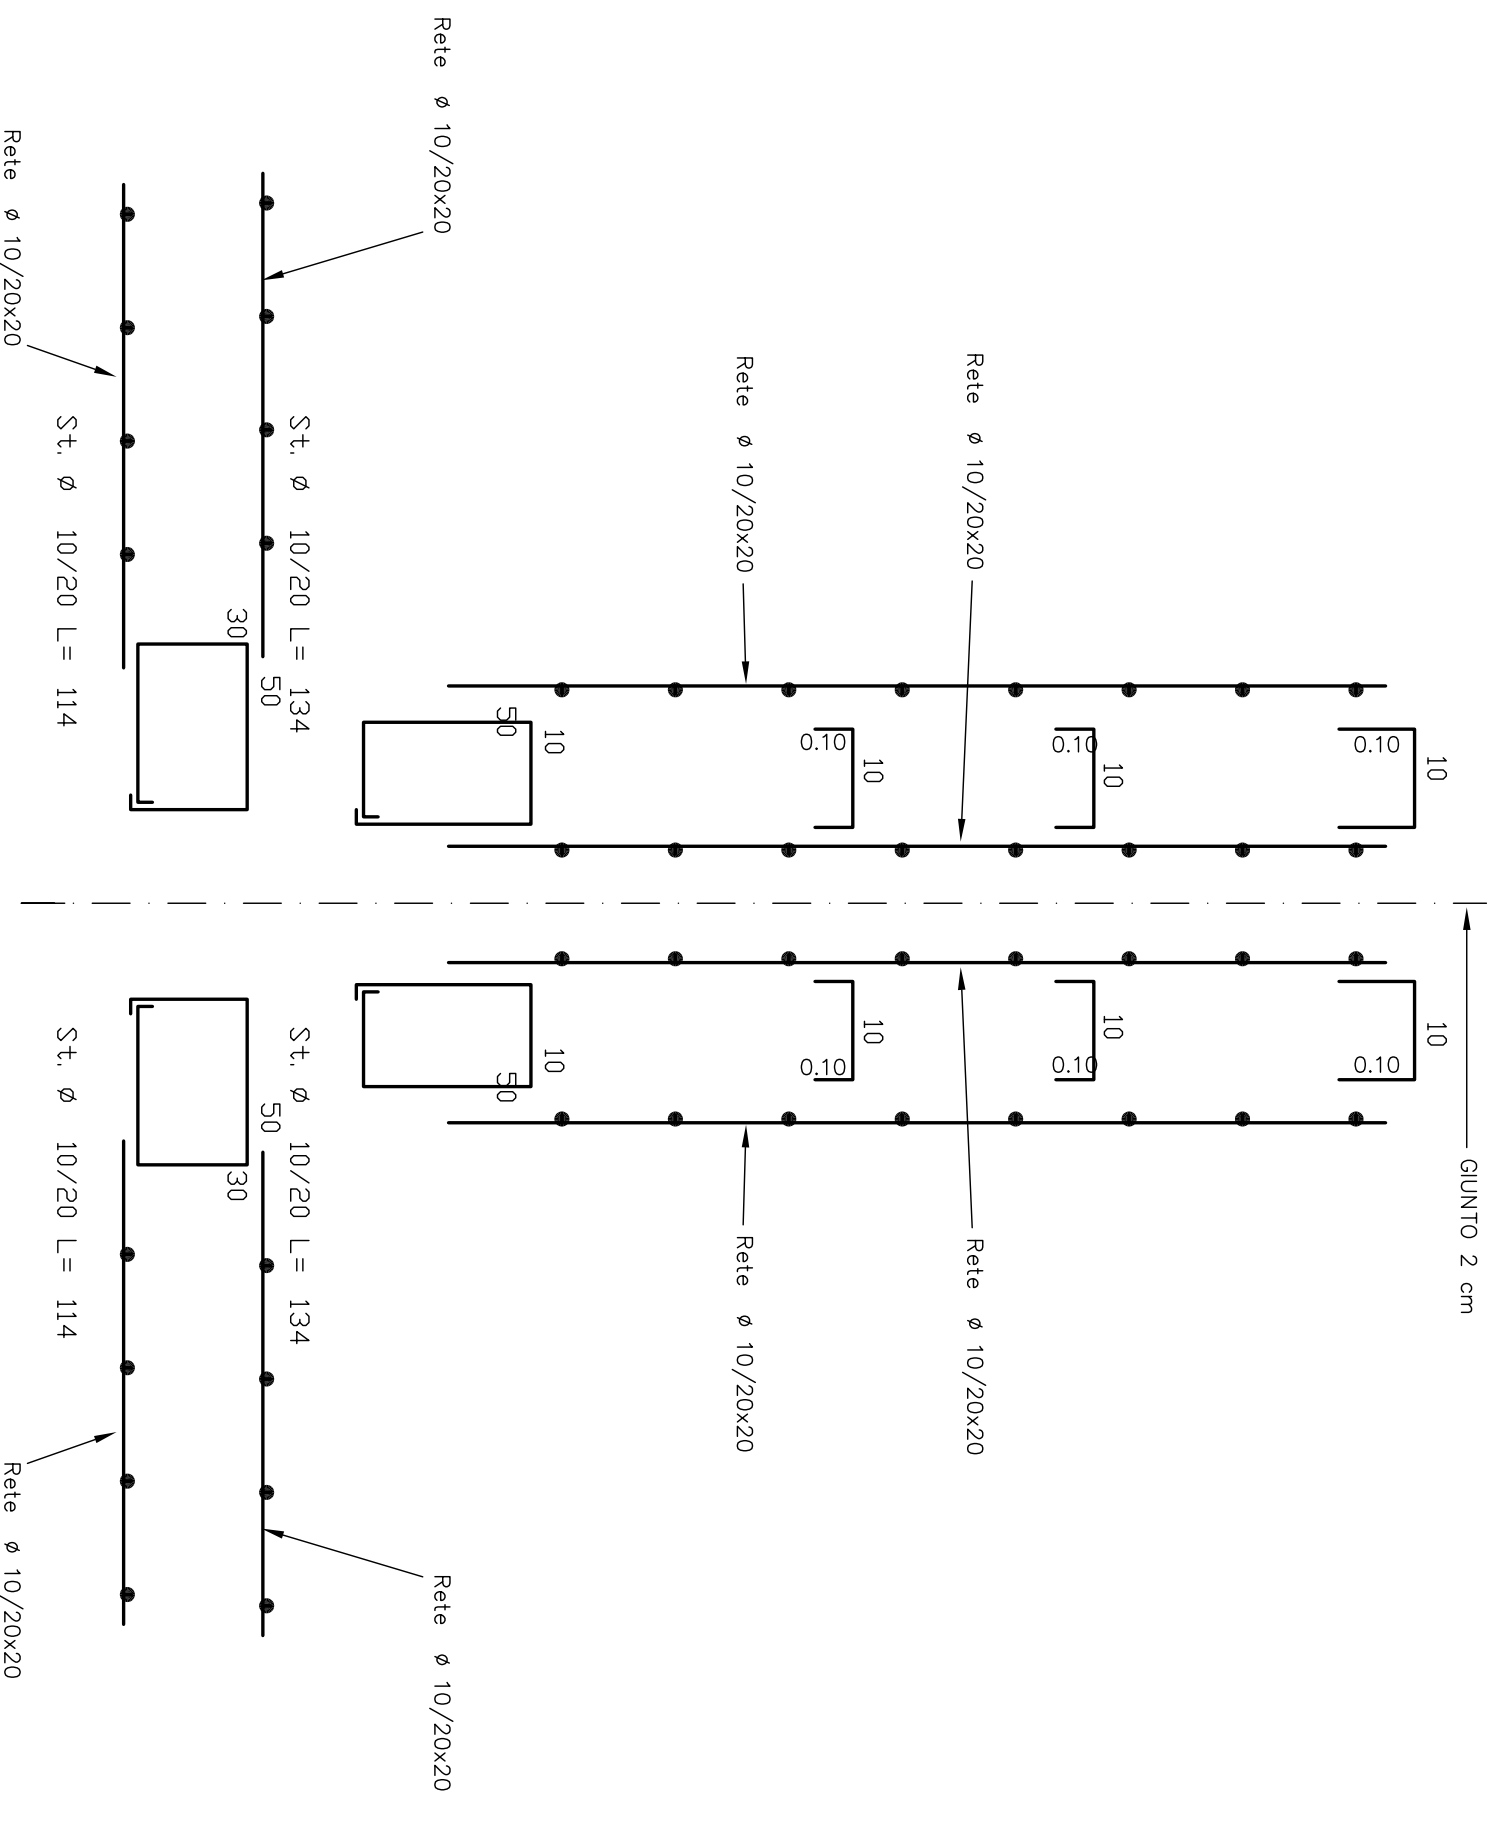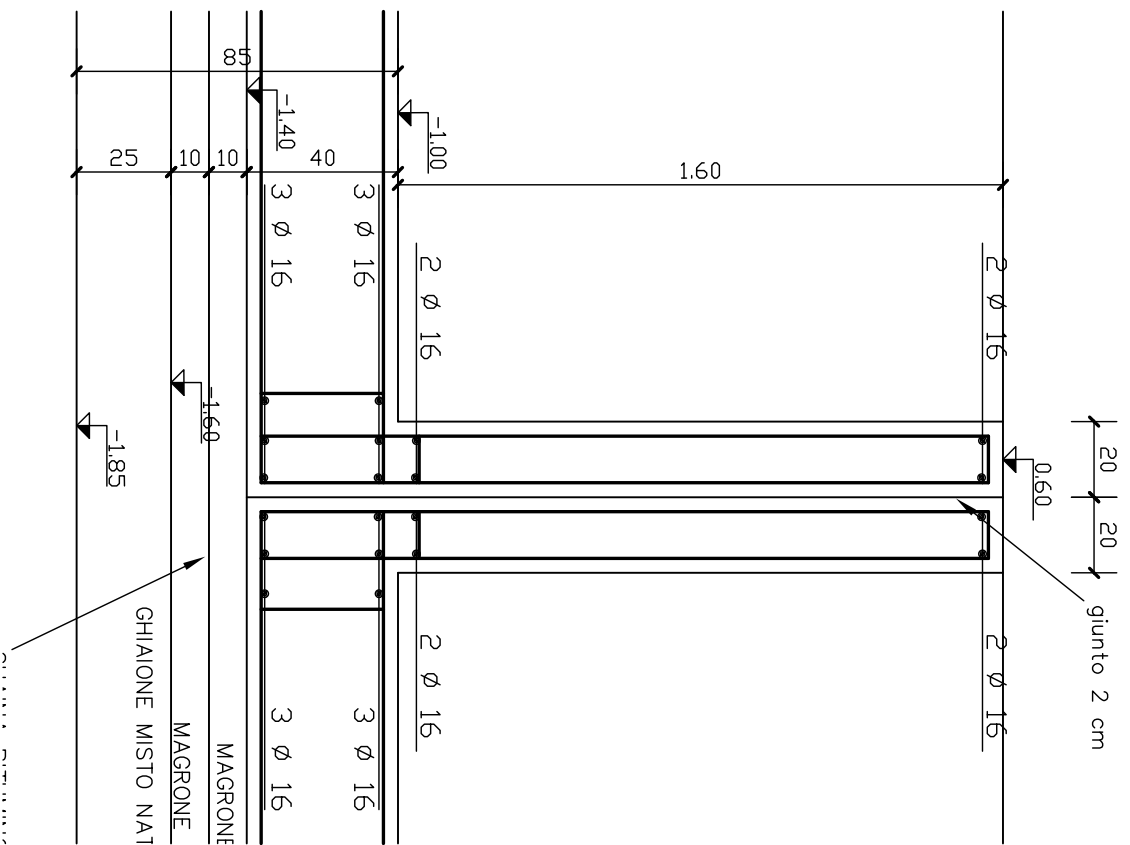

<b>ING. PAOLO PIAZZON</b>		<b>Titolo:</b> PROGETTO DI STRUTTURE IN C.A.	<b>Data:</b>	<b>Trav:</b>
STUDIO TECNICO: Via Ardogneghe 5/A-BRUGNE (PD)-TEL.049/9730016		VASCHE PULIZIA CARRELLI CENTRALE ENEL FUSINA	25/05/2006	5 su 5
<b>COMITENTE:</b>	ENEL	<b>Oggetto:</b> SEZIONE D:D PARTICOLARE 3	<b>Scala:</b>	<b>Foglio:</b>
<b>PROGETTISTA:</b>	PIAZZON ING. PAOLO	POSIZIONE: C:\LAVORI\B-lav cont\3-imprese\CI-egob\08\02-VASCHE\	1:20	4/5
<b>IMPRESA:</b>	COGEB S.R.L.	LAYOUT: TAVS-4		

Qualsiasi riproduzione ed utilizzazione non autorizzate saranno perseguite ai sensi di legge.

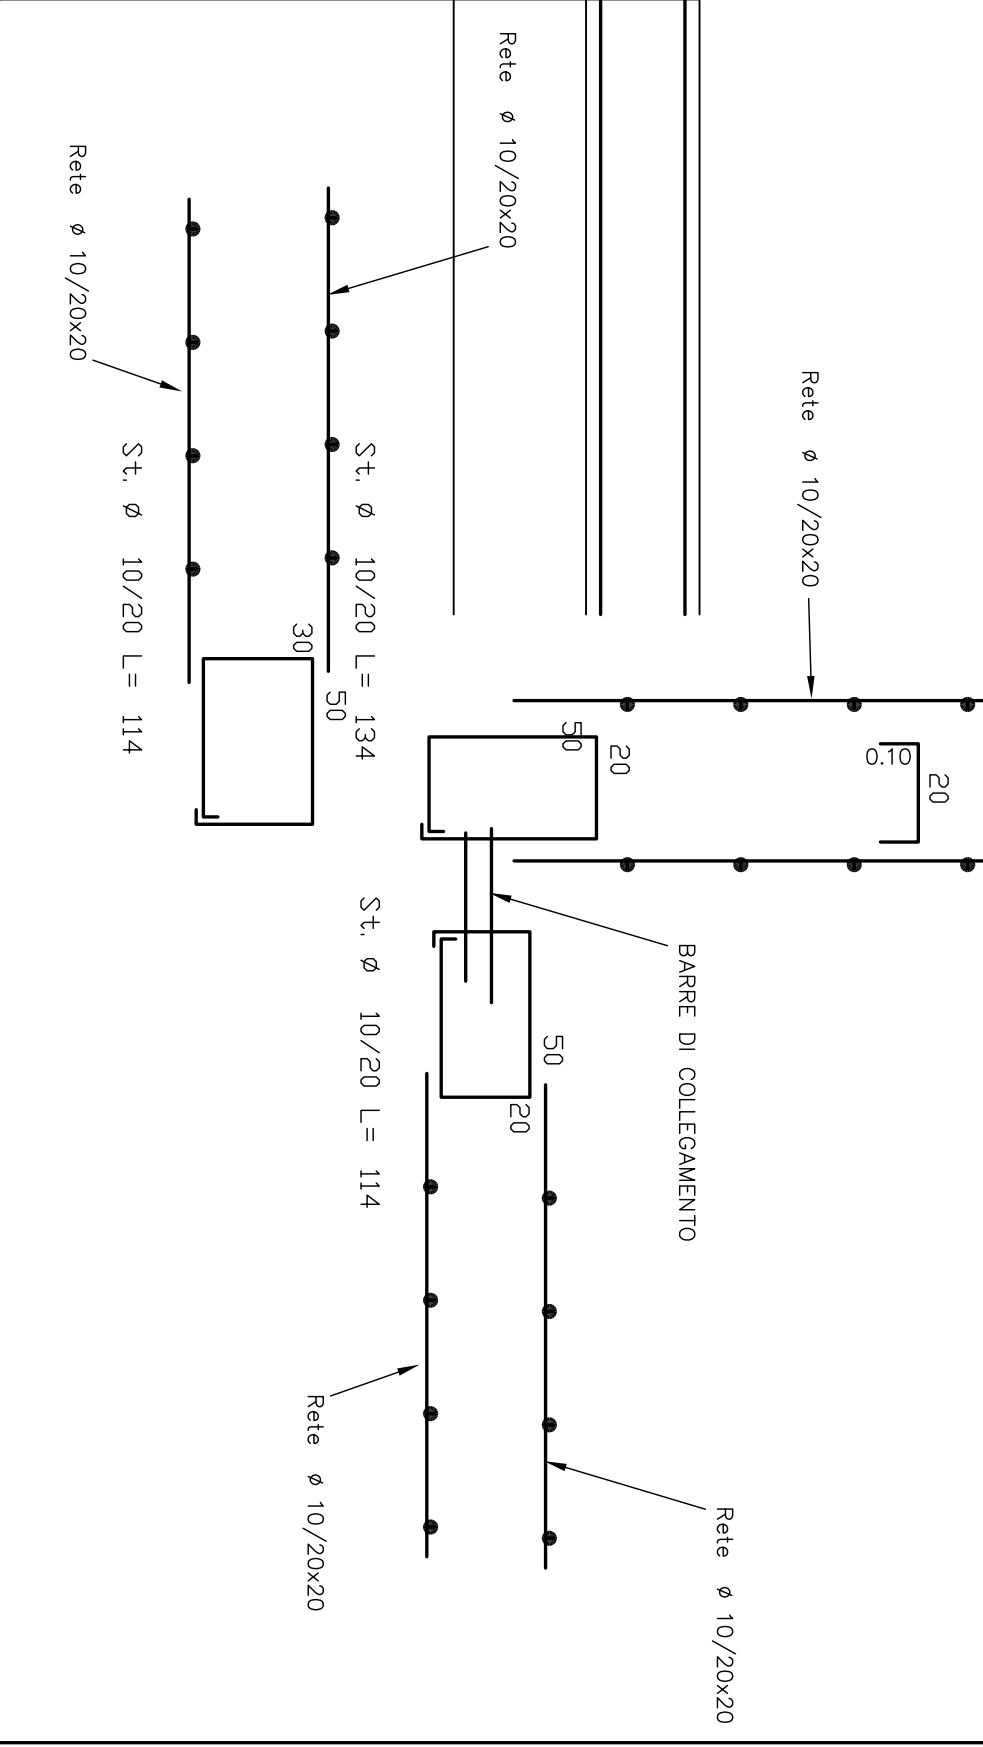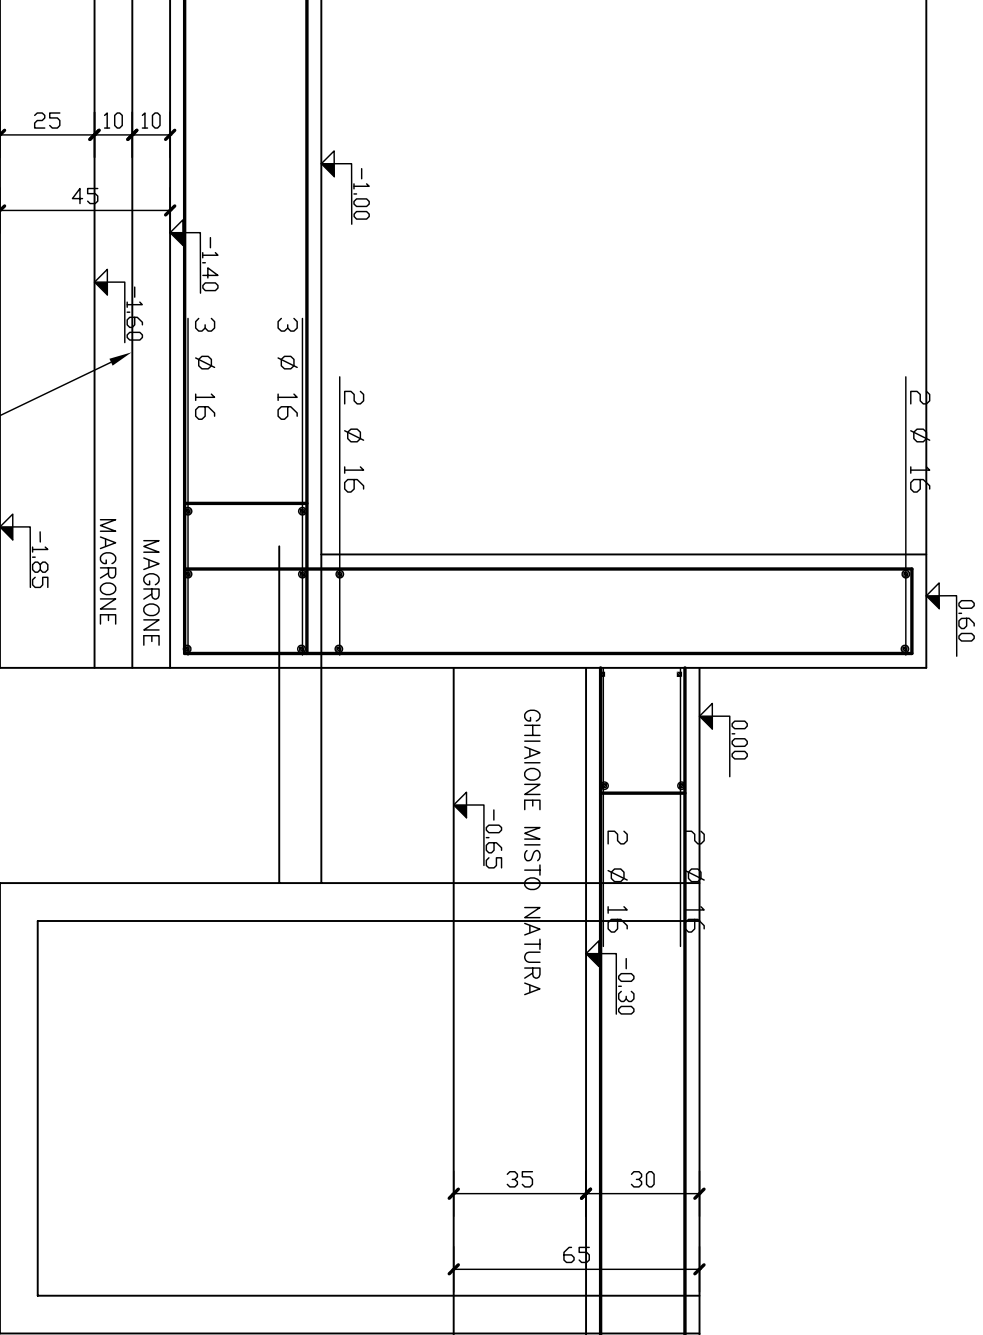

<b>ING. PAOLO PIAZZON</b>		<b>Titolo:</b> PROGETTO DI STRUTTURE IN C.A.	<b>Data:</b>	<b>Trav:</b>
STUDIO TECNICO: Via Ardogneghe 5/A-BRUGINE (PD)-TEL.049/9730016		VASCHE PULIZIA CARRELLI CENTRALE ENEL FUSINA	25/05/2006	5
<b>COMITENTE:</b>	ENEL			su 5
<b>PROGETTISTA:</b>	PIAZZON ING. PAOLO			
<b>IMPRESA:</b>	COGEB S.R.L.	<b>Oggetto:</b> SEZIONE D:D PARTICOLARE 4	<b>Scala:</b>	<b>Foglio:</b>
Qualsiasi riproduzione ed utilizzazione non autorizzate saranno perseguite ai sensi di legge.		POSIZIONE: C:\LAVORI\B-lav cont\13-impres\CI-cogeb\08\02-VASCHE\ LAYOUT: TAV5-5	1:20	5/5