


APPENDICE C

FOTOINSERIMENTI DEL NUOVO IMPIANTO
(STUDIO ELABORATO DA TECNE S.R.L.)

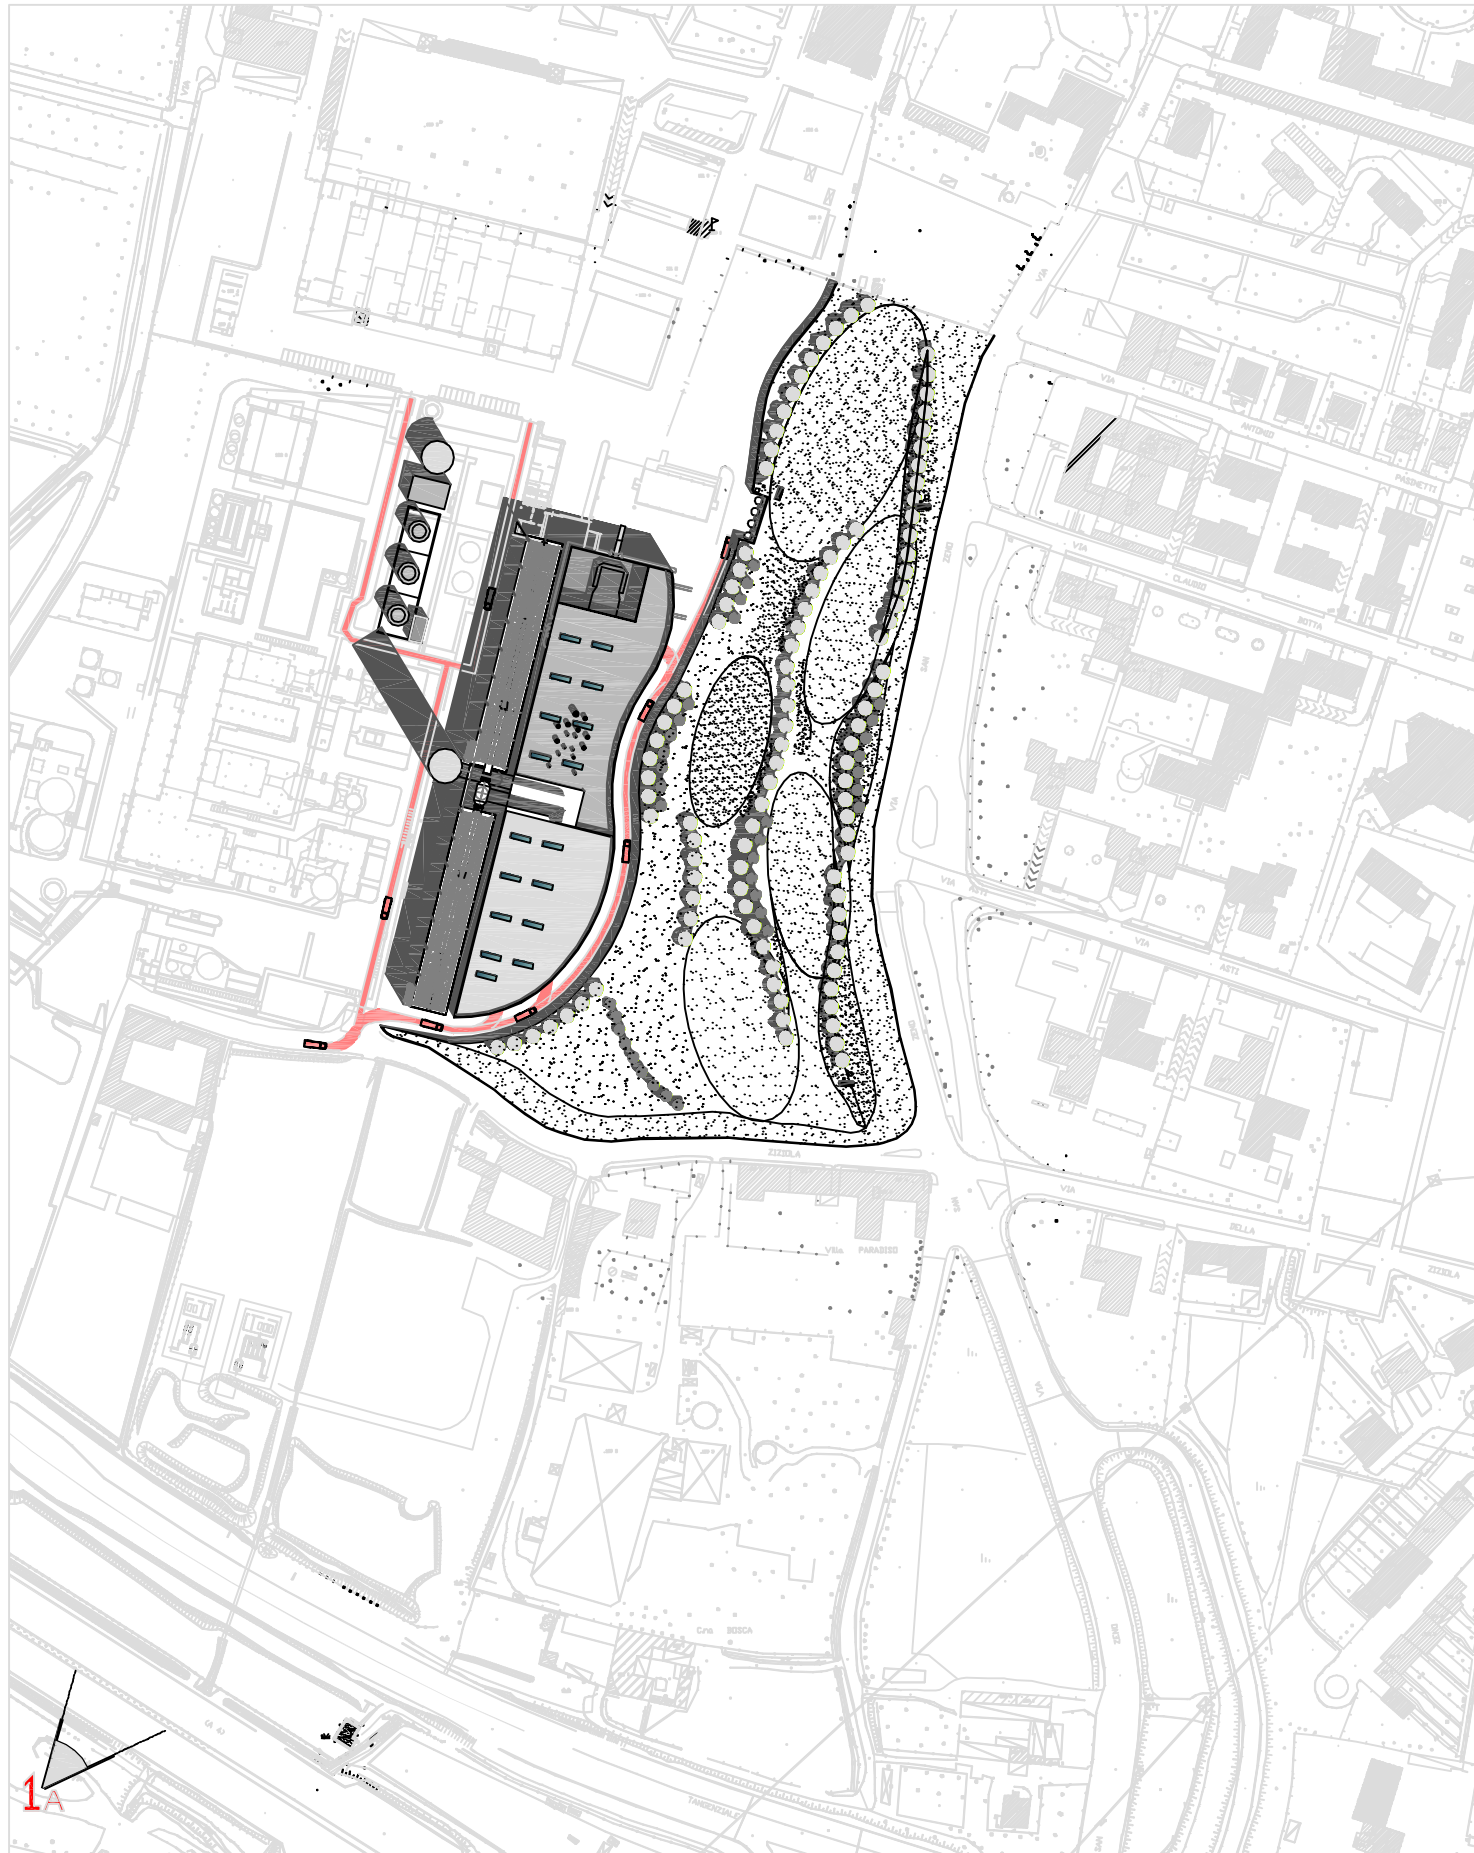

TECNE S.R.L. — PROGETTAZIONI DI INGEGNERIA E ARCHITETTURA
ING. LAMBERTO CREMONESI

PROGETTO ARCHITETTONICO
R1



1A

TECNE S.R.L. — ING. LAMBERTO CREMONESI

STATO DI FATTO




1A

TECNE S.R.L. — ING. LAMBERTO CREMONESI

PROGETTO



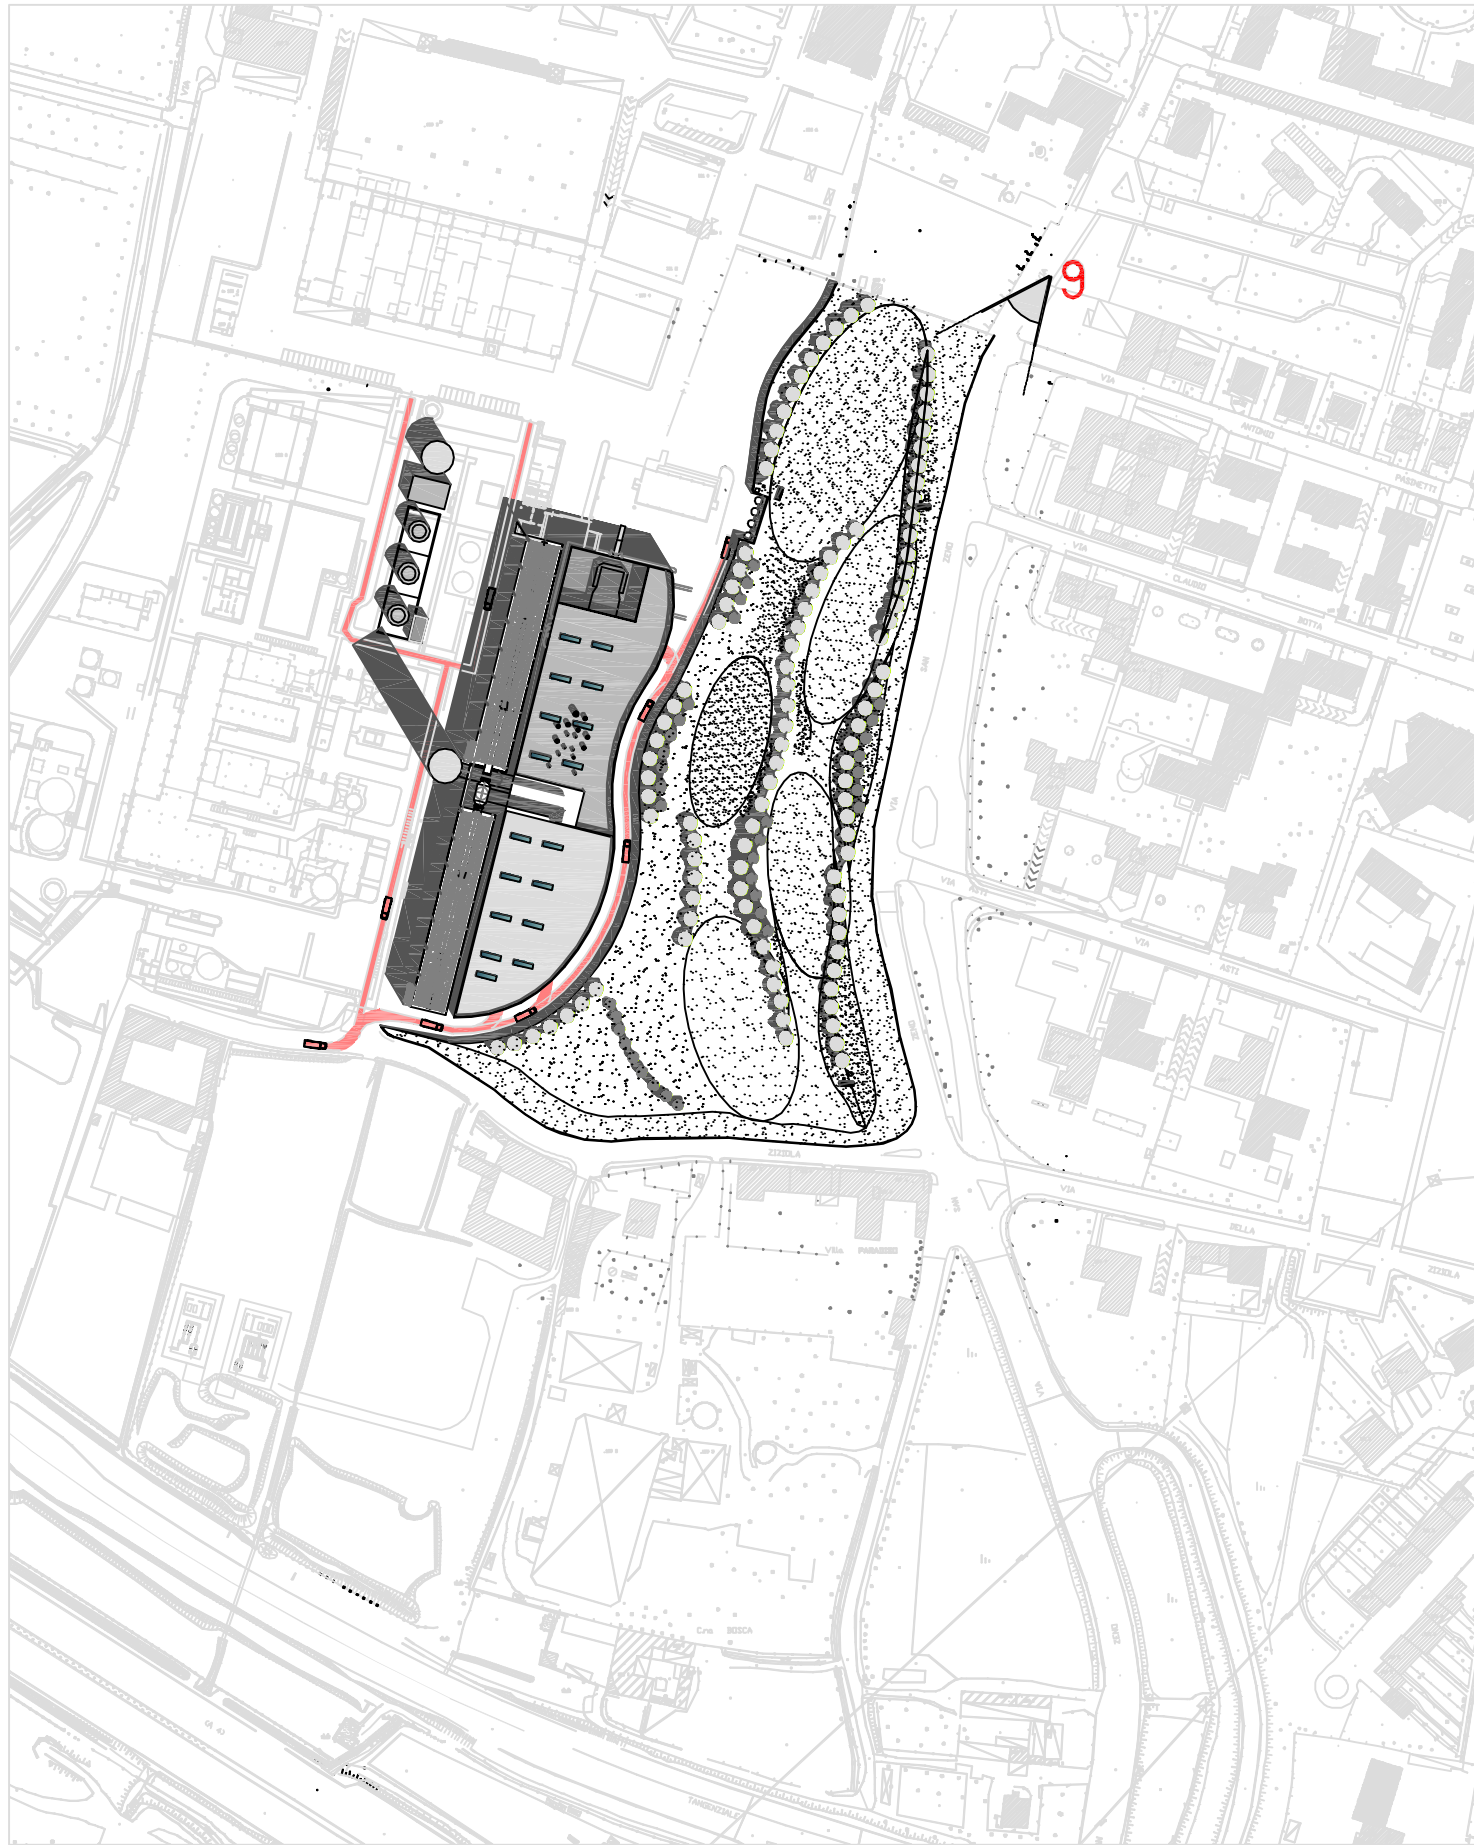

TECNE S.R.L. — PROGETTAZIONI DI INGEGNERIA E ARCHITETTURA
ING. LAMBERTO CREMONESI

PROGETTO ARCHITETTONICO
R1



9

TECNE S.R.L. — ING. LAMBERTO CREMONESI

STATO DI FATTO



9

TECNE S.R.L. — ING. LAMBERTO CREMONESI

PROGETTO

