**A.6 Autorizzazioni esistenti per impianto \*- Integrazione del 07/2010 (A)**

Estremi atto amministrativo	Ente competente	Data rilascio	Data scadenza	Norme di riferimento	Oggetto (*)
<b>DOCUMENTI AGGIORNATI</b>					
Domanda di rinnovo <a href="#">EAS46987</a> Aut. n. 32362 e succ. integrazione n. 76493	VERITAS	16/12/2009		D.Lgs. 152/99, DM 23/04/98, DM 16/12/09, DM 30/07/99	Acqua – Autorizzazione provvisoria scarico in fognatura comunale <b>(A19)</b>
Domanda di rinnovo <a href="#">EAS 22519</a> Aut. n. 31902 e succ. integrazione 16939	VERITAS	11/06/2009		D.Lgs. 152/99, DM 23/04/98, DM 16/12/09, DM 30/07/99	Acqua – Autorizzazione scarico SP1 – Acque meteoriche parcheggio <b>(A19)</b>
Integrazione documentazione a Domanda di rinnovo <a href="#">EAS 27663</a> Aut. n. 31902 e succ. integrazione 16939	VERITAS	21/07/2009		D.Lgs. 152/99, DM 23/04/98, DM 16/12/09, DM 30/07/99	Acqua – Autorizzazione scarico SP1 – Acque meteoriche parcheggio <b>(A19)</b>
Situazione riepilogativa <a href="#">EAS 1895</a> Con riferimento Delibera AATO	VERITAS	19/01/2010		D.Lgs. 152/99, DM 23/04/98, DM 16/12/09, DM 30/07/99	Acqua – Autorizzazione scarico <b>(A19)</b>
Comunicazione in vista scadenza <a href="#">EAS24380</a>	<b>MAGISTRATO ALLE ACQUE E VARI</b>	<b>16/06/2010</b>		L.366/63, L.171/73, L.962/73, L.206/95, DM Ambiente 23/04/98 e s.m.i., DM 26/05/99, DM Ambiente 30/07/99, DM Ambiente n. 367/03	Acqua – Autorizzazione scarichi e prelievi in Laguna di Venezia (A18 – A19) (B)

**DOCUMENTI AGGIORNATI**

Comunicazione <a href="#">EAS42711</a> AIA Limitazioni emissioni 2009	MATTM E VARI	16/11/2009			Aria AIA Limitazioni emissione 2009 (A20)
Domanda rinnovo a seguito scadenza aut. n. 70230-04 <a href="#">EAS25246</a>	PROVINCIA DI VENEZIA	1/07/2009		D.Lgs.22/97, L.R. Veneto 3/00	Rifiuti – Autorizzazione deposito preliminare rifiuti pericolosi (A21)
Richiesta chiarimenti Prov. VE al MATTM prot. a seguito domanda EAS25246 <a href="#">n. 58359/09</a>	PROVINCIA DI VENEZIA	23/09/2009		D.Lgs.22/97, L.R. Veneto 3/00	Rifiuti – Autorizzazione deposito preliminare rifiuti pericolosi (A21)
Risposta MATT alla richiesta Prov.VE n. 50359/09 <a href="#">Prot. DVA-2010- 0001535</a>	MATTM	27/01/2010		D.L. 180/07 conv. Con modif. In L 243/07	Rifiuti – Autorizzazione deposito preliminare rifiuti pericolosi (A21)
Richiesta proroga garanzie finanziarie <a href="#">prot. n. 16459/10</a>	PROVINCIA DI VENEZIA	24/03/2010		D.Lgs.22/97, L.R. Veneto 3/00	Rifiuti – Autorizzazione deposito preliminare rifiuti pericolosi (A21)
Domanda di rinnovo <a href="#">EAS4190</a> CPI n. 3797/prev	VV.F	03/02/2010		L 966/65 DPR 577/82 DM 16/2/82 DPR 37/98 DM 4/5/98	Generale – Certificato Prevenzione incendi <b>(A22)</b>
<a href="#">Ricevuta presentazione</a> domanda di rinnovo CPI n. 3797/P	VV.F.	04/02/2010		L 966/65 DPR 577/82 DM 16/2/82 DPR 37/98 DM 4/5/98	Generale – Certificato Prevenzione incendi <b>(A22)</b>
<a href="#">Riscontro avvio procedimento</a> rinnovo CPI n. 3797/P	VV.F.	17/02/2010		L 966/65 DPR 577/82 DM 16/2/82 DPR 37/98 DM 4/5/98	Generale – Certificato Prevenzione incendi <b>(A22)</b>

**DOCUMENTI AGGIORNATI**

Com. dismissione pozzi emungimento falda PM <a href="#">EAS46471</a>	ENTI COMPETENTI	12/12/2009		DM 471/99	Acqua – Riutilizzo acque emunte all'interno dell'impianto <b>(A26)</b>
Domanda demolizione ponti gru CRDA - Costamasnaga <a href="#">EAS14097</a>	AUTORITA' PORTUALE DI VENEZIA	3/04/2009		L.84/94	Generale – Concessione occupazione pertinenze demaniali marittime (mq 4,118 + 4.418) <b>(A26)</b>
Autorizzazione demolizione e sist. ponti gru CRDA – Costamasnaga <a href="#">APV12085</a>	AUTORITA' PORTUALE DI VENEZIA	1/09/2009		L.84/94	Generale – Concessione occupazione pertinenze demaniali marittime (mq 4,118 + 4.418) <b>(A26)</b>
Com. e inizio e fine lavori interventi demolizione e rel. Sost. ponti gru CRDA - Costamasnaga <a href="#">EAS 44713</a>	AUTORITA' PORTUALE DI VENEZIA	24/11/2009		L.84/94	Generale – Concessione occupazione pertinenze demaniali marittime (mq 4,118 + 4.418) <b>(A26)</b>
Domanda di rinnovo per gli anni 2009-2010 <a href="#">EAS 45056</a>	AUTORITA' PORTUALE DI VENEZIA	1/12/2009		L.84/94	Generale – Concessione occupazione pertinenze demaniali marittime (mq 4,118 + 4.418) <b>(A26)</b>
Trasmissione as built relativi alla sostituzione ponti gru CRDA - Costamasnaga <a href="#">EAS 48798</a>	AUTORITA' PORTUALE DI VENEZIA	31/12/2009		L.84/94	Generale – Concessione occupazione pertinenze demaniali marittime (mq 4,118 + 4.418) <b>(A26)</b>

NOTE:

(\*) Nella colonna "Oggetto" tra parentesi sono indicati i riferimenti delle cartelle contenenti i documenti citati.  
Solo nella raccolta cartacea.

(A) Dopo la domanda in data 15/02/2007, sono state inviate integrazioni al 06/2007 e al 11/2009.

(B) Documento cartaceo inserito in cartella A19.



ISTITUTO DI CERTIFICAZIONE DELLA QUALITÀ  
www.certiquality.it

CERTIFICATO n. **3723**  
CERTIFICATE No

SI CERTIFICA CHE L'ORGANIZZAZIONE  
WE HEREBY CERTIFY THAT THE ORGANIZATION

**ENEL S.p.A.**

I - 00198 ROMA (RM) - VIALE REGINA MARGHERITA 125

NEI SEGUENTI SITI / IN THE FOLLOWING SITES

I - 30175 PORTO MARGHERA (VE) - VIA DELL'ELETTRICITA' 23

HA ATTUATO E MANTIENE UN SISTEMA DI GESTIONE AMBIENTE CHE E' CONFORME ALLA NORMA  
HAS IMPLEMENTED AND MAINTAINS A ENVIRONMENT MANAGEMENT SYSTEM WHICH COMPLIES WITH THE FOLLOWING STANDARD

**UNI EN ISO 14001:2004**

PER LE SEGUENTI ATTIVITA' / FOR THE FOLLOWING ACTIVITIES **EA 25**

Produzione energia elettrica tramite carbone ed olio combustibile denso.  
*Generation of electric power from coal and fuel oil.*

Certificazione rilasciata in conformità al Regolamento Tecnico SINCERT RT 09

IL PRESENTE CERTIFICATO E' SOGGETTO AL RISPETTO DEL REGOLAMENTO PER LA CERTIFICAZIONE DEI SISTEMI DI GESTIONE  
THE USE AND THE VALIDITY OF THE CERTIFICATE SHALL SATISFY THE REQUIREMENTS OF THE RULES FOR THE CERTIFICATION OF MANAGEMENT SYSTEMS

PRIMA EMISSIONE  
FIRST ISSUE 13/12/2000  
EMISSIONE CORRENTE  
CURRENT ISSUE 02/07/2009  
DATA SCADENZA  
EXPIRY DATE 01/07/2012

  
CERTIQUALITY S.r.l. - IL DIRETTORE GENERALE  
Via G. Giardino 4 - 20123 MILANO (MI) - ITALY

CISQ è la Federazione Italiana di  
Organismi di Certificazione dei  
sistemi di gestione aziendale

CISQ is the Italian Federation  
of management system  
Certification Bodies

**SINCERT**  
ACCORDI/TALENTI ORGANISMI DI CERTIFICAZIONE E IPESONAR

SGQ N° 008A  
SGA N° 001D  
SCR N° 002F  
PRD N° 008B

Membro degli accordi di mutuo riconoscimento EA IAF  
Signatory of EA and IAF mutual recognition agreements

Per informazioni sulla validità del  
certificato, visitare il sito  
www.certiquality.it

For information concerning the validity  
of the certificate, you can visit the site  
www.certiquality.it

La validità del presente certificato è  
subordinata a sorveglianza periodica  
annuale ed al riesame completo del Sistema  
di Gestione con periodicità triennale.

The validity of this certificate depends on  
annual audit and on a complete  
review every three years of the  
Management System.

FEDERAZIONE  
**CISQ**

www.cisq.com

CISQ is a member of

**IQNet**

THE INTERNATIONAL CERTIFICATION NETWORK

www.iqnet-certification.com

*IQNet, the association of the world's first  
class certification bodies, is the largest  
provider of management System  
Certification in the world.*

*IQNet is composed of more than 30  
bodies and counts over 150 subsidiaries  
all over the globe.*



**Comitato per l'Ecolabel e per l'Ecoaudit**  
Sezione EMAS Italia - Il Presidente


PRO/AdB-GEN/PCA/UB-FS/EAS  
PE PRO/AdB-GEN/PCA

TRI



Roma, - 2 DIC. 2009

Prot. n. 1523/EMAS

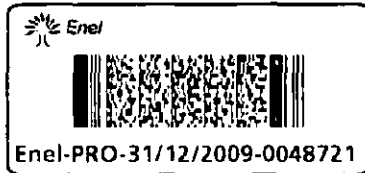

Spett. le  
**ENEL Produzione S.p.A.**  
Viale Regina Margherita, 125  
00198 ROMA  
c.a. Dott. Franco BERTAZZOLO  
Fax: 06. 85.09.84.41

**Certiquality S.r.l.**  
c.a. Ing. Giovanni COTTICA  
Fax: 02. 80.69.17.18

**ARPAV Veneto**  
c.a. Dott. Paolo BORTOLAMI  
Fax: 049. 87.67.682

**Oggetto:** Regolamento CE n. 761/01 – Registrazione EMAS di ENEL Produzione S.p.A. per il sito di Porto Marghera: Impianto Termoelettrico "Giuseppe Volpi", Via dell' Elettricità, 23 - Marghera (VE).

Egr. dott. Bertazzolo,

ho il piacere di comunicarLe che la sezione EMAS Italia del Comitato per l'Ecolabel e l'Ecoaudit nella seduta del 20 novembre 2009 ha deliberato il mantenimento della registrazione del sito in oggetto registrato in data 26 settembre 2002 con il n. IT-000105, con validità fino al 01 luglio 2012.

Come previsto dalla nostra procedura, provvederemo a comunicare la suddetta registrazione alla Comunità Europea, affinché provveda ad inserire questa informazione nella GUCE.

In occasione del prossimo aggiornamento della Dichiarazione ambientale, si richiede di indicare i risultati degli obiettivi di miglioramento ambientale concernenti le riduzioni di emissioni in atmosfera, con particolare riguardo alla riduzione delle dispersioni di polveri di carbone. Infatti, dal raffronto dei programmi di miglioramento ambientale (programma precedente con quello relativo al prossimo triennio), si evidenzia infatti, che tali obiettivi, sono stati riproposti in modo identico. Nella fattispecie ci riferiamo alla proposta di riduzione delle dispersioni di polveri di carbone in atmosfera mediante la chiusura del nastro trasportatore dal parco carbone alla torre di scambio e mediante l'installazione di lance di nebulizzazione per bagnare il carbone nei parchi, e alla riduzione del 5% delle emissioni massiche complessive di polveri rispetto al periodo 2000-2004.

Oltre a ciò, in relazione alla versione predisposta per la pubblicazione, si raccomanda di inserire:

- sul frontespizio della stessa il logo EMAS (scaricabile dal sito [www.isprambiente.it](http://www.isprambiente.it)) riportato nell'Allegato 4 del Regolamento CE n. 761/01, nella versione 2 con la dicitura "Informazione





convalidata" riportandovi il numero di registrazione assegnato;

- all'interno della stessa i riferimenti delle persone individuate per gestire il contatto con il pubblico.

Si rammenta che l'uso del logo EMAS (disciplinato dall'art. 8 del Reg. CE n. 761/01 e dall'Allegato III della Decisione 2001/681/CE) quale veicolo di promozione e miglioramento dell'immagine aziendale, a dimostrazione della propria efficienza e impegno a favore della tutela dell'ambiente, è indicato (nella versione 1 del logo), e consigliato, ad esempio (elenco non esaustivo):

- sulla carta intestata e sui moduli dell'organizzazione registrata;
- apposto sui veicoli dell'organizzazione registrata, accanto al nome della stessa;
- su scaffali, espositori (stand espositivi) per la presentazione ai clienti di prodotti, attività e servizi, su cartelloni presenti nelle aree di ingresso (sede operativa e/o legale);
- su messaggi pubblicitari (quotidiani, cataloghi, TV, siti web, ecc.).

Si richiede che, una volta predisposta la Dichiarazione Ambientale nella forma definitiva per la sua pubblicazione, sia inviata una copia su supporto magnetico a questo Comitato per necessità di divulgazione

Cordiali saluti.

Elio Lannutti

# Certificato di Registrazione

*Registration Certificate*



# EMAS

**ENEL Produzione S.p.A.**  
**Impianto Termoelettrico**  
**"Giuseppe Volpi" di Porto Marghera**  
Via dell' Elettricità, 23  
30175 Marghera - VENEZIA

N. Registrazione: **IT – 000105**  
*Registration Number*

Data di registrazione: 26 settembre 2002  
*Registration date*

**PRODUZIONE DI ENERGIA ELETTRICA**  
*Production of electricity*

**NACE: 35.11**

Questa Organizzazione ha adottato un sistema di gestione ambientale conforme al Regolamento EMAS allo scopo di attuare il miglioramento continuo delle proprie prestazioni ambientali e di pubblicare una dichiarazione ambientale. Il sistema di gestione ambientale è stato verificato e la dichiarazione ambientale è stata convalidata da un verificatore ambientale accreditato. L'Organizzazione è stata registrata secondo lo schema EMAS e pertanto è autorizzata a utilizzare il relativo logo. Il presente certificato ha validità soltanto se l'organizzazione risulta inserita nell'elenco nazionale delle organizzazioni registrate EMAS.

*This Organisation has established an environmental management system according to EU-Regulation 761/2001 in order to promote the continuous improvement of its environmental performance and to publish an environmental statement, has an environmental management system verified and the environmental statement validated by a verifier, is registered under EMAS and therefore is entitled to use the EMAS Logo. This certificate is valid only if the Organization is listed into the national EMAS Register.*

Roma,  
*Rome,* 20 novembre 2009

Certificato valido fino al: 01 luglio 2012  
*Expiry date*

**Comitato Ecolabel - Ecoaudit**

*Il presidente*  
Elio Lannutti

A handwritten signature in black ink, appearing to read 'Elio Lannutti', with a stylized flourish at the end.






L'ENERGIA CHE TI ASCOLTA.

**DIVISIONE GENERAZIONE ED ENERGY MANAGEMENT**  
AREA DI BUSINESS TERMoeLETRICA  
UB FUSINA

30171 Mestre Centro - Venezia - Casella Postale 169  
T +39 0418218611 F +39 0415060662

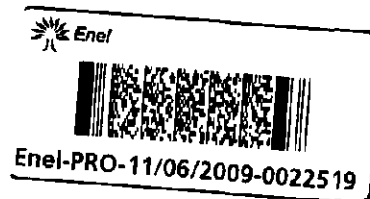

PRO/AdB-GEN/PCA/UB-FS/EAS

Raccomandata AR  
Spett.le  
VERITAS  
Direzione Ingegneria, Fognature e  
Depurazione  
S.Croce 489  
30135 VENEZIA VE

Alla c.a. sig.a Michela Catullo

Oggetto: Centrale di Porto Marghera - Rinnovo autorizzazione provvisoria allo scarico  
n. 31902 del 28/05/08

Si trasmette mod. RUT 102 di richiesta rinnovo autorizzazione in oggetto, debitamente  
compilato e sottoscritto, con allegata fotocopia CI del dichiarante.

Con i migliori saluti.

**Giuseppe Molina**  
IL RESPONSABILE

Allegati: c.s.d.

Copia a:

PRO/AdB-GEN/PCA/UB-FS/IPM  
Impianto Termoelettrico Porto Marghera

**DICHIARAZIONE SOSTITUTIVA DI RINNOVO DELL'AUTORIZZAZIONE  
PROVVISORIA ALLO SCARICO DI ACQUE REFLUE INDUSTRIALI - ARTT. 107, 124,  
125, 170, D.LGS. N. 152/2006 E SUCCESSIVE INTEGRAZIONI E MODIFICHE.  
(Art. 47 D.P.R. 28 dicembre 2000, n. 445)**

Il/la sottoscritto/a Molina Giuseppe

nato/a Novara ( NO ) il 22/07/1968

residente ai fini legali in Malcontenta - Venezia (VE) in Via dei Cantieri n. 5

Legale Rappresentante della società: Enel S.p.A. - Divisione Generazione ed Energy Management - AdBT - Unità di Business di Fusina

ubicata in via/ piazza Via dei Cantieri, 5 - 30176 Malcontenta - Venezia

**CHIEDE**

ai sensi degli artt. 107, 124 e 125 del D.Lgs. n. 152/2006 e successive modifiche ed integrazioni, il rinnovo dell'autorizzazione provvisoria allo scarico di acque reflue industriali provenienti dallo stabilimento, insediamento o immobile, di pertinenza della:

azienda/immobile Impianto termoelettrico di Porto Marghera

ubicata/o in via/ piazza Via dell'Elettricità n° 23

C.A.P. 30175 città Marghera - Venezia prov. VE

censita al N.C.E.U. Comune Venezia - Sezione di / - Fg. 4 - Mappali 16 e 12

attività svolta Produzione di energia elettrica codice ISTAT 35.11

A tale scopo, consapevole delle sanzioni penali, nel caso di dichiarazioni non veritiere, di formazione o uso di atti falsi, richiamate dall'art. 76 del D.P.R. 445 del 28 dicembre 2000

**DICHIARA**

di essere allacciato alla pubblica fognatura di via dell'Elettricità

di possedere autorizzazione allo scarico rilasciata da VERITAS in data 28/05/2008 prot. n. 31902

che nessuna variazione è intervenuta nel processo di lavorazione e nelle attività svolte nell'insediamento rispetto all'Autorizzazione in data 28/05/2008

che il refluo scaricato è quali-quantitativamente conforme alla specifica tecnica del refluo dell'Istanza presentata in sede di richiesta dell'autorizzazione rilasciata in data 28/05/2008

che le caratteristiche delle superfici dell'insediamento non hanno subito variazioni

che il bilancio idraulico dell'insediamento non ha subito variazioni

che i dati tecnici relativi allo scarico dell'insediamento non hanno subito variazioni

Il sottoscritto Molina Giuseppe in qualità di titolare dello scarico sopra descritto, dichiara che i dati esposti sono veritieri e corrispondono alla situazione esistente alla data odierna.

Dichiara inoltre di essere informato, ai sensi e per gli effetti di cui all'art.13 del D.Lgs. 196/2003, che i dati personali raccolti saranno trattati, anche con strumenti informatici, esclusivamente nell'ambito del procedimento per il quale la presente dichiarazione viene resa.

DATA 27/05/2009

**Enel Produzione S.p.A.**  
G.E.M. / A.d.B. Termo  
Unità Business Fusina  
Via dei Cantieri, 5  
30176 MALCONTENTA (VE)  
Il Rappresentante Legale

Molina

Ai sensi dell'art. 38, D.P.R. 445 del 28 dicembre 2000, la dichiarazione è sottoscritta dall'interessato in presenza del dipendente addetto ovvero sottoscritta e inviata insieme alla fotocopia, non autenticata di un documento di identità del dichiarante, all'ufficio competente via fax, tramite un incaricato, oppure a mezzo posta.

Cognome... MOLINA  
 Nome... GIUSEPPE  
 nato il... 22/07/1968  
 (atto n. 01397 P. J S. A  
 a... NOVARA NO )  
 Cittadinanza... ITALIANA  
 Residenza... ROMA  
 Via... VIA SABRATA 22  
 Stato civile... CONTUGATO  
 Professione... DIRIGENTE  
 CONNOTATI E CONTRASSEGNI SALIENTI  
 Statura... 1,75  
 Capelli... Castani  
 Occhi... Castani  
 Segni particolari...



Firma del titolare... *Giuseppe Molina*  
 ROMA il 26 APR 2008  
 IL COMMISSARIO STRAORDINARIO  
*Sapone Felice*  
 COMUNE DI ROMA  
 REGISTRO  
 N. 2  
 MUNICIPIO





L'ENERGIA CHE TI ASCOLTA.



Enel-PRO-21/07/2009-0027663

**DIVISIONE GENERAZIONE ED ENERGY MANAGEMENT**  
AREA DI BUSINESS GENERAZIONE  
UNITA' DI BUSINESS FUSINA

30171 Mestre Centro - Venezia - Casella Postale 169  
T +39 0418218011 F +39 0415060662

PRO/AdB-GEN/PCA/UB-FS/EAS

<~~~~~>

Spett.le  
VERITAS  
Direzione Ingegneria, Fognature e  
Depurazione  
S.Croce 489  
30135 VENEZIA VE

Alla c.a. sig. Michela Catullo

Oggetto: Centrale di Porto Marghera - Rinnovo autorizzazione provvisoria allo scarico  
n.31902 del 28/05/08

Ad evasione Vs. richiesta mail dell'10/06/09, Vi inviamo copia cartacea della planimetria  
aggiornata delle reti fognarie relativa alla Centrale in oggetto, debitamente sottoscritta.

Nel precisarVi che abbiamo provveduto al pagamento dell'importo di Euro 66,00 quale spese  
di istruttoria, a mezzo bonifico presso la Cassa di Risparmio di Venezia - codice IBAN IT 16 F  
063450201006700500062E, ci è gradita l'occasione per inviarVi distinti saluti.

**Giuseppe Molina**  
IL RESPONSABILE

Il presente documento costituisce una riproduzione integra e  
fedele dell'originale informatico, sottoscritto con firma digitale,  
disponibile a richiesta presso l'Unità emittente. La riproduzione su  
supporto cartaceo è effettuata da Enel Servizi.

Allegati: planimetria

**DIVISIONE GENERAZIONE ED ENERGY MANAGEMENT**  
AREA DI BUSINESS GENERAZIONE  
UNITA' DI BUSINESS FUSINA

30171 Mestre Centro - Venezia - Casella Postale 169  
T +39 0418218011 F +39 0415060662

PRO/AdB-GEN/PCA/UB-FS/EAS

Raccomandata AR  
Spett.le  
VERITAS  
Ufficio Scarichi Industriali  
S.Croce 489  
30135 VENEZIA VE

Alla C.A. sig.a Michela Catullo

Oggetto: Centrale di Porto Marghera - Rinnovo autorizzazione provvisoria allo scarico  
n. 76493 del 18/12/08

Si trasmette in allegato il mod. RUT 102 di richiesta rinnovo autorizzazione in oggetto,  
debitamente sottoscritto.

Nel precisarVi che che provvederemo al pagamento dell'importo di Euro 66,00 quale spese  
di istruttoria, a mezzo bonifico presso la Cassa di Risparmio di Venezia - codice IBAN IT 16 F  
063450201006700500062E, ci e gradita l'occasione per inviarVi distinti saluti.

Cordiali saluti.

**Giuseppe Molina**  
IL RESPONSABILE

Il presente documento costituisce una riproduzione integra e fedele dell'originale informatico, sottoscritto con firma digitale, disponibile a richiesta presso l'Unità emittente. La riproduzione su supporto cartaceo è effettuata da Enel Servizi.

Allegati:

Copia a:

PRO/AdB-GEN/PCA/UB-FS/IPM  
Impianto Termoelettrico Porto Marghera

**DICHIARAZIONE SOSTITUTIVA DI RINNOVO DELL'AUTORIZZAZIONE  
PROVVISORIA ALLO SCARICO DI ACQUE REFLUE INDUSTRIALI - ARTT. 107, 124,  
125, 170, D.LGS. N. 152/2006 E SUCCESSIVE INTEGRAZIONI E MODIFICHE.  
(Art. 47 D.P.R. 28 dicembre 2000, n. 445)**

Il/la sottoscritto/a Molina Giuseppe

nato/a Novara ( NO ) il 22/07/1968

residente ai fini legali in Malcontenta - Venezia (VE) in Via dei Cantieri n. 5

Legale Rappresentante della società: Enel S.p.A. - Divisione Generazione ed Energy Management - AdBT - Unità di Business di Fusina

ubicata in via/ piazza Via dei Cantieri, 5 - 30176 Malcontenta - Venezia

**CHIEDE**

ai sensi degli artt. 107, 124 e 125 del D.Lgs. n. 152/2006 e successive modifiche ed integrazioni, il rinnovo dell'autorizzazione provvisoria allo scarico di acque reflue industriali provenienti dallo stabilimento, insediamento o immobile, di pertinenza della:

azienda/immobile Impianto termoelettrico di Porto Marghera

ubicata/o in via/ piazza Via dell'Elettricità n° 23

C.A.P. 30175 città Marghera - Venezia prov. VE

censita al N.C.E.U. Comune Venezia - Sezione di / - Fg. 4 - Mappali 16 e 12

attività svolta Produzione di energia elettrica codice ISTAT 35.11

A tale scopo, consapevole delle sanzioni penali, nel caso di dichiarazioni non veritiere, di formazione o uso di atti falsi, richiamate dall'art. 76 del D.P.R. 445 del 28 dicembre 2000

**DICHIARA**

di essere allacciato alla pubblica fognatura di via Elettricità

di possedere autorizzazione allo scarico rilasciata da VERITAS in data 18/12/2008 prot. n. 76493

che nessuna variazione è intervenuta nel processo di lavorazione e nelle attività svolte nell'insediamento rispetto all'Autorizzazione rilasciata in data 18/12/2008

che il refluo scaricato è quali-quantitativamente conforme alla specifica tecnica del refluo dell'Istanza presentata in sede di richiesta dell'autorizzazione rilasciata in data 18/12/2008

che le caratteristiche delle superfici dell'insediamento non hanno subito variazioni

che il bilancio idraulico dell'insediamento non ha subito variazioni

che i dati tecnici relativi allo scarico dell'insediamento non hanno subito variazioni

Il sottoscritto Molina Giuseppe in qualità di titolare dello scarico sopra descritto, dichiara che i dati esposti sono veritieri e corrispondono alla situazione esistente alla data odierna.

Dichiara inoltre di essere informato, ai sensi e per gli effetti di cui all'art.13 del D.lgs. 196/2003, che i dati personali raccolti saranno trattati, anche con strumenti informatici, esclusivamente nell'ambito del procedimento per il quale la presente dichiarazione viene resa.

**Enel Produzione S.p.A**

G.E.M. / A.d.B. Termo

Unità Business Fusina

Il Rappresentante Legale Via dei Cantieri, 5

30176 MALCONTENTA (VE)

.....ing. Giuseppe MOLINA..... 

DATA 15/12/2009

**DIVISIONE GENERAZIONE ED ENERGY MANAGEMENT**  
AREA DI BUSINESS GENERAZIONE  
UNITA' DI BUSINESS FUSINA

30171 Mestre Centro - Venezia - Casella Postale 169  
T +39 0418218011 F +39 0415060662

Raccomandata AR

PRO/AdB-GEN/PCA/UB-FS/EAS

Spett.le  
VERITAS  
Direzione Divisione  
Servizio Idrico Integrato  
S.Croce 489  
30135 VENEZIA VE

Oggetto: Centrale di Porto Marghera  
Via dell'Elettricità 23 - 30175 MARGHERA (VE)  
Autorizzazioni allo scarico in fognatura

Riscontriamo la Vs. prot. n. 85685 dell'1/12/009, relativa alla comunicazione da parte dell'Autorità d'Ambito Territoriale Ottimale - AATO - "Laguna di Venezia" dell'approvazione di una "moratoria" al 31/12/2010 di tutte le autorizzazioni allo scarico in fognatura da parte di utenti industriali, per precisare che, come previsto da nuovo Regolamento di fognatura, abbiamo provveduto a trasmetterVi la documentazione necessaria al rinnovo entro i termini previsti.

Tutto ciò premesso, precisiamo la situazione autorizzativo/documentale degli scarichi in oggetto:

<b>SCARICO COD. 246/1</b>				
DESCRIZIONE	PROT.	DEL	SCADENZA	NOTE
Autorizzazione Provv.allo scarico	36581	29/11/05	28/11/06	
	34861	10/11/06	09/11/07	1^ rinnovo
	52362	16/11/07	15/11/08	2^ rinnovo
	76493	18/12/08	17/12/09	
Com.Enel_PRO "Progetto di allacciamento dello scarico al collettore SIFA"	22518	11/06/09		Con allegata Relazione Tecnica - Attuazione Nuovo Regolamento Scarichi Fognari - Prescrizione AATO n. 459 del 29/04/2008 - Progetto separazione scarichi di processo da scarichi fognari.
Com.Enel_PRO "Progetti Adeguamento AATO"	27665	21/07/09		Seguito Vs. richiesta mail, invio planimetria agg. stato attuale rete fognaria, divers. per tipol. di acque, e copia dell'aut. Magistrato alle Acque prot. n. 129 del 29/01/08
Com.Enel_PRO "Rinnovo Aut.Provv. n.76493"	46987	16/12/09		

Id. 4286756

<b>COD. 246/2</b>				
DESCRIZIONE	PROT.	DEL	SCADENZA	NOTE
Autorizzazione	16939	17/05/07	16/05/08	
Provv. allo scarico	31902	28/05/08	27/05/09	1^ rinnovo
Com. Enel_PRO "Rinnovo Aut. Provv. n. 31902"	22519	11/06/09		
Com. Enel_PRO "Rinnovo Aut. Provv. n. 31902"	27663	21/07/09		Integrazione pagamento diritti istruttoria e trasmissione Planimetria aggiornata reti fognarie
Com. Enel_PRO "Progetti Adeguamento AATO"	27665	21/07/09		Invio planimetria agg. stato attuale rete fognaria, divers. per tipol. di acque, copia dell'aut. Magistrato alle Acque prot. n. 129 del 29/01/08

In attesa di riscontro, porgiamo distinti saluti.

**Giuseppe Molina**  
IL RESPONSABILE

Il presente documento costituisce una riproduzione integra e fedele dell'originale informatico, sottoscritto con firma digitale, disponibile a richiesta presso l'Unità emittente. La riproduzione su supporto cartaceo è effettuata da Enel Servizi.

Allegati:

Copia a:

PRO/AdB-GEN/PCA/UB-FS/IPM  
Impianto Termoelettrico Porto Marghera





**DIVISIONE GENERAZIONE ED ENERGY MANAGEMENT**  
AREA DI BUSINESS GENERAZIONE  
UNITA' DI BUSINESS FUSINA

30171 Mestre Centro - Venezia - Casella Postale 169  
T +39 0418218011 F +39 0415060662

PRO/AdB-GEN/PCA/UB-FS/EAS

Raccomandata AR  
Spett.le  
MAGISTRATO ALLE ACQUE DI VENEZIA  
Ufficio per la Salvaguardia di Venezia  
Palazzo X Savi – S.Polo 19  
30124 VENEZIA VE

E, per conoscenza

Raccomandata AR  
Spett.le  
MINISTERO DELL'AMBIENTE E DELLA  
TUTELA DEL TERRITORIO E DEL MARE  
Direzione Generale per la Salvaguardia  
Ambientale  
Divisione IV - AIA  
Via C. Colombo 44  
00147 ROMA RM

Raccomandata AR  
Spett.le  
ISPRA  
Direzione Generale per la Salvaguardia  
Ambientale  
Divisione IV - AIA  
Via Vitaliano Brancati 47  
00144 ROMA RM

Raccomandata AR  
Spett.le  
ARPA  
Dipartimento Provinciale di Venezia  
Via Lissa 6  
30171 MESTRE VE

Oggetto: Magistrato alle Acque di Venezia  
– Autorizzazioni all'esercizio degli scarichi e attingimenti rilasciate agli  
Impianti di Fusina e di Porto Marghera

Con riferimento alla domanda di Autorizzazione Integrata Ambientale (AIA) per il Polo Enel di Venezia costituito dagli impianti di Fusina e di Porto Marghera, inoltrata al Ministero dell'Ambiente in data 15/02/2007, precisiamo quanto segue:

Impianto di Fusina: ha ottenuto l'AIA in data 25/11/2008, Decreto prot. GAB-DEC-2008-000428, che sostituisce l'autorizzazione rilasciata da codesto Magistrato n. 1557 del 16/06/2007 facendo proprie le prescrizioni in essa contenute.

Impianto di Porto Marghera: è tutt'ora in attesa di rilascio dell'autorizzazione da parte dello stesso Ministero e l'autorizzazione del Magistrato, n. 129 del 15/01/2008 con scadenza a far data del 31/12/2011, è stata inserita nella documentazione inviata allo stesso. Premesso quanto sopra, con riferimento alla L. 19/12/2007, n. 243, di conversione con modificazione al D.L. 30/10/2007, n. 180, art. 2, c.1, conferma che: *"... gli impianti, per i quali sia stata presentata nei termini previsti la relativa domanda, possono proseguire la propria attività, nel rispetto della normativa vigente delle prescrizioni stabilite nelle autorizzazioni ambientali di settore rilasciate per l'esercizio e per le modifiche non sostanziali degli impianti medesimi"*, riteniamo che la validità relativa all'autorizzazione n. 129/2008 venga estesa oltre la data di scadenza sopra riportata.

A disposizione, inviamo distinti saluti.

**Giuseppe Molina**  
IL RESPONSABILE

Il presente documento costituisce una riproduzione integra e fedele dell'originale informatico, sottoscritto con firma digitale, disponibile a richiesta presso l'Unità emittente. La riproduzione su supporto cartaceo è effettuata da Enel Servizi.

Copia a:

PRO/AdB-GEN/PCA/UB-FS/IPM  
Impianto Termoelettrico Porto Marghera

PRO/SAM  
Safety e Ambiente



Raccomandata AR  
Al Sindaco del Comune di Venezia  
Ca' Farsetti - S. Marco 4136  
30123 Venezia

PRO/SAM  
Safety e Ambiente

Oggetto: Autorizzazione Integrata Ambientale della centrale termoelettrica Enel  
Produzione S.p.A. di Porto Marghera (VE)

Con riferimento all'iter autorizzativo in oggetto, Vi comunichiamo che sono attualmente in corso contatti con le Autorità Locali per definire la migliore configurazione produttiva della Centrale in sinergia con i nuovi assetti del polo chimico industriale Fusina - Porto Marghera. Si prevede che le eventuali diverse modalità di esercizio non potranno concretizzarsi prima di 36 mesi.

In attesa della definizione del nuovo progetto integrato Vi richiediamo che venga consentito l'esercizio dell'impianto per i prossimi tre anni, con le seguenti ulteriori limitazioni:

Valori limite di concentrazione

- SO<sub>2</sub> = 400 mg/Nm<sup>3</sup>;
- NO<sub>x</sub> = 400 mg/Nm<sup>3</sup>;
- polveri = 25 mg/Nm<sup>3</sup>;

Valori di emissione annuali

- SO<sub>2</sub> = 600 t/anno;
- NO<sub>x</sub> = 520 t/anno;
- polveri = 10 t/anno.

Il rispetto di tali limitazioni verrà conseguito sia attraverso l'utilizzo di combustibile a bassissimo tenore di zolfo, sia riducendo la produzione di energia elettrica.

Il miglioramento conseguibile per i parametri SO<sub>2</sub> ed NO<sub>x</sub>, per ciascun anno, rispetto ai valori medi conseguiti nel triennio 2006/2008 è pari a circa:

SO<sub>2</sub> = -19%

NO<sub>x</sub> = -40%

A disposizione per eventuali chiarimenti ed approfondimenti si porgono cordiali saluti.

**Giuseppe Molina**  
UN PROCURATORE

Il presente documento costituisce una riproduzione integra e fedele dell'originale informatico, sottoscritto con firma digitale, disponibile a richiesta presso l'Unità emittente. La riproduzione su supporto cartaceo è effettuata da Enel Servizi.

**DIVISIONE GENERAZIONE ED ENERGY MANAGEMENT**  
AREA DI BUSINESS TERMOELETTRICA  
UB FUSINA

30171 Mestre Centro - Venezia - Casella Postale 169  
T +39 0418218611 F +39 0415060662

Raccomandata AR

PRO/AdB-GEN/PCA/UB-FS/EAS

Spett.le  
PROVINCIA VENEZIA  
Via Forte Marghera 191  
30173 MESTRE VE

Oggetto: Autorizzazione all'esercizio delle operazioni di smaltimento per il deposito preliminare di rifiuti pericolosi derivanti dalla propria attività, come individuate al punto D15, allegato B del D.Lgs. 22/97, presso la Centrale Termoelettrica sita in Via dell'Elettricità 23 - Marghera (VE)  
Decreto n. 70230/04 del 27/10/04.

Considerata la scadenza del decreto in oggetto a far data dal 31/10/09, siamo a chiedere il rinnovo dello stesso alle medesime modalità contenute, soprassedendo alle richieste di modifica del deposito di cui alle ns. prot. EAS/455 del 31/10/06 e EAS/210 del 17/05/06, che saranno regolamentate con l'Autorizzazione Integrata Ambientale con iter istruttorio in corso.


Premesso quanto sopra, confermiamo il nominativo del sig. Pippo Luciano quale Responsabile Tecnico del deposito preliminare.

A disposizione per eventuali ulteriori chiarimenti, porgiamo distinti saluti.

**Giuseppe Molina**  
IL RESPONSABILE

Il presente documento costituisce una riproduzione integra e fedele dell'originale informatico, sottoscritto con firma digitale, disponibile a richiesta presso l'Unità emittente. La riproduzione su supporto cartaceo è effettuata da Enel Servizi.

:

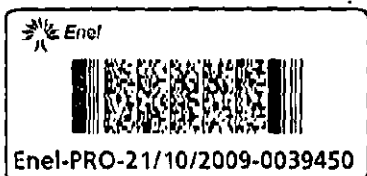

PRO | UB-FSX

**PROVINCIA DI VENEZIA**  
Politiche Ambientali

Resp. Procedimento: dott. M. Gattolin tel. 041 2501203  
Resp. Istruttoria: p.i. G. Fiorese tel. 041 2501233

Venezia, 23 SET. 2009

Prot. n. 50359/09  
Classificazione: XII-1

**Oggetto:** Ditta ENEL PRODUZIONE S.p.A. – Centrale termoelettrica di Via dell'Elettricità, 23 – Marghera VE  
**Domanda Autorizzazione Integrata Ambientale (A.I.A.) -Ministero dell'Ambiente**  
**Richiesta di rinnovo.**

Al Direttore Generale  
Direzione Salvaguardia Ambientale  
del Ministero dell'Ambiente e della  
Tutela del Territorio e del Mare  
Via C. Colombo, 44  
00147 ROMA

Alla Ditta  
ENEL PRODUZIONE S.p.A.  
Via dell'Elettricità, 23  
30175 MARGHERA VE

Con riferimento alla richiesta del 7.07.2009 (vs rif. Enel-Pro-01/07/2009-0025246) acquisita agli atti di questa amministrazione con n. 43932 del 8.07.2009, con la quale si chiede il rinnovo dell'autorizzazione provinciale n. 70230/04 del 27.10.2004, si comunica che, ai sensi dell'allegato V° del D.Lgs. 18 febbraio 2005, n. 59 "Attuazione integrale della direttiva 96/61/CE relativa alla prevenzione e riduzione integrate dell'inquinamento", la competenza per il rilascio dell'Autorizzazione Integrata Ambientale (A.I.A.) viene individuata nel Ministero dell'Ambiente.

Si coglie l'occasione per ricordare che l'attività della ditta ENEL PRODUZIONE S.p.A., autorizzata con il suddetto decreto provinciale, è coperta da garanzia finanziaria ai sensi dell'art. 208 del D.Lgs. n. 152/06 a beneficio della scrivente fino al 31.10.2009.

Distinti saluti.

**IL DIRIGENTE**  
- dott. Massimo Gattolin -

P:\Suoi\ENEL\CENTRALE MARGHERA\2009\risposta-ricieste-AIA-2009.docx



Ministero dell' Ambiente  
e della Tutela del Territorio e del Mare

Direzione Generale per le Valutazioni Ambientali



Ministero dell' Ambiente e della Tutela del Territorio  
e del Mare - Direzione Valutazioni Ambientali

U.prot DVA - 2010 - 0001535 del 27/01/2010

PRO/UB-FSX

Roma



Alla Provincia di Venezia  
Via Forte Marghera 191  
30173 Mestre (VE)  
FAX 0412501212

e p.c.

A Enel Produzione SPA  
via dell'Elettricità 23 - Marghera  
0175 Venezia

Pratica N: DSA-RIS-00 [2009.0052].....

Ref. Mittente: prot 58359/09 del 23 settembre 2009

**OGGETTO: Ditta Enel Produzione Spa - Centrale termoelettrica di Via dell'Elettricità 23 - Marghera VE - Domanda AIA - Richiesta di rinnovo.**

Con riferimento alla nota che si riscontra, si richiama l'articolo 2, comma 1 del decreto legge 30 ottobre 2007, n. 180, convertito con modifiche dalla legge 19 dicembre 2007, n. 243 e successive, che chiarisce che le autorizzazioni ambientali di settore restano valide ed efficaci fino alla scadenza del termine fissato per l'attuazione delle prescrizioni dell'AIA.

Le autorizzazioni di settore, pertanto, si intendono automaticamente prorogate, senza alcun bisogno di procedure di rinnovo da parte delle autorità competenti al loro rilascio.

Resta fermo e distinto l'obbligo, per tali autorità, di provvedere ove necessario in qualunque momento, nelle more del rilascio dell'AIA, all'aggiornamento delle autorizzazioni di settore, anche alla luce dei principi IPPC, come chiarito dall'articolo 2, comma 1-bis del citato D.L. 180/07.

IL DIRIGENTE GENERALE  
(ing. Bruno Agricola)

Via Cristoforo Colombo, 44 - 00147 ROMA - Tel 0657225023 / fax 0657225068 - e-mail: dsa-ris@minambiente.it



**PROVINCIA DI VENEZIA**  
*Politiche Ambientali*


Resp. Procedimento: dott. M. Gattolin tel. 041 2501203 Venezia,  
Resp. Istruttoria: S. Vecchiato tel. 041 2501226

24 MAR. 2010

Prot. n. 16495/10  
Classificazione: XII-1

**Oggetto:** Ditta ENEL PRODUZIONE S.p.A. – Centrale Termoelettrica di Porto Marghera (VE).  
Domanda Autorizzazione Integrata Ambientale (A.I.A.) -Ministero dell'Ambiente.  
**Garanzie finanziarie a copertura dell'attività di gestione rifiuti.**

Alla Ditta  
ENEL PRODUZIONE S.p.A.  
Centrale Termoelettrica di Marghera  
Via dell'Elettricità, 23  
30175 MARGHERA VE

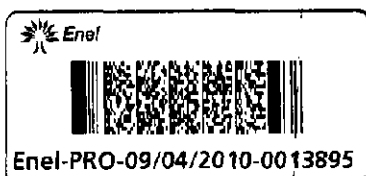

e, p.c.

Al Direttore Generale  
Direzione Salvaguardia Ambientale  
Divisione VI - Rischio Industriale  
Ministero dell'Ambiente e della  
Tutela del Territorio e del Mare  
Via C. Colombo, 44  
00147 ROMA

Si fa seguito alla nota di codesta ditta Enel-Pro-22/12/2009-0047792, acquisita agli atti con prot. n. 147 del 04/01/2010 di trasmissione dell'appendice del 23/10/2009 di proroga fino al 31/10/2010 della Fidejussione n. 08312/8200/00129219/92853 (ex 450/8200/129219), emessa dalla Intesa Sanpaolo S.p.A. in favore della scrivente Amministrazione, a copertura dell'attività autorizzata con decreto provinciale n. 70230/04 e ora soggetta a competenza ministeriale, nell'ambito del procedimento di rilascio dell'Autorizzazione Integrata Ambientale.

A tale proposito, vista la scadenza della suddetta appendice di proroga, si precisa che la disciplina dell'attività di gestione di rifiuti, contenuta nel D.Lgs. 152/2006, agli artt. 208, comma 11, lettera g) e 210, comma 3, lettera h), include negli elementi essenziali dell'autorizzazione le garanzie finanziarie, ritenendo l'esistenza di tale copertura finanziaria necessaria per lo svolgimento dell'attività.

Si segnala altresì che la disciplina provinciale sulle garanzie finanziarie prestate a favore della Provincia di Venezia, prevede che "la copertura sia estesa anche ad un periodo successivo alla data di scadenza dell'autorizzazione di due anni", al fine di consentire gli eventuali controlli di competenza che potrebbero determinare la necessità di escussione della fidejussione stessa.

Per quanto sopra esposto si evidenzia che la data di cessazione della validità della fidejussione deve eccedere di un congruo periodo di tempo l'attività di gestione rifiuti, per consentire i necessari suddetti controlli, salvo prestazione di nuove garanzie finanziarie in sostituzione.

Distinti saluti.

**IL DIRIGENTE**  
- dott. Massimo Gattolin -

P:\Suolo\ENEL\CENTRALE MARGHERA\2009\garanzie finanziarie\precisazione su garanzie finanziarie.DOC



**DIVISIONE GENERAZIONE ED ENERGY MANAGEMENT**  
AREA DI BUSINESS GENERAZIONE  
UNITA' DI BUSINESS FUSINA

30171 Mestre Centro - Venezia - Casella Postale 169  
T +39 0418218011 F +39 0415060662

PRO/AdB-GEN/PCA/UB-FS/EAS

<~~~~~>

Spett.le  
COMANDO PROVINCIALE VIGILI DEL  
FUOCO  
Strada Della Motorizzazione Civile, 6  
30100 MESTRE (VENEZIA) VE

PRO/AdB-GEN/PCA/UB-FS/IPM  
Impianto Termoelettrico Porto Marghera

Oggetto: Porto Marghera - Rinnovo CPI - Rif. Pratica VV.F. n. P/2240

Con riferimento all'oggetto si trasmette in duplice copia la seguente documentazione:

- Mod. PIN 5 – Richiesta rinnovo Certificato Prevenzione Incendi;
- Mod. PIN 6 – Dichiarazione "situazione non mutata";
- Mod. PIN 7 – Perizia Giurata;
- Elenco attività presenti nell'impianto termoelettrico di Porto Marghera soggette alle visite ispettive ed ai controlli di prevenzione incendi;
- Planimetrie generali rete antincendio (n. 4 tavole scala 1:250);
- Copia del CPI n. P/2240 del 14 febbraio 2007;
- Ricevuta di versamento di € 1409,81 (1408,00 € + 1,81 €).

Cordiali saluti.

**Giuseppe Molina**  
UN PROCURATORE

Il presente documento costituisce una riproduzione integra e fedele dell'originale informatico, sottoscritto con firma digitale, disponibile a richiesta presso l'Unità emittente. La riproduzione su supporto cartaceo è effettuata da Enel Servizi.

Allegati: c.s.





**COMANDO PROVINCIALE VIGILI DEL FUOCO  
VENEZIA**

Dorsoduro, 3862 – 30123 Venezia Tel 0412574700  
Strada della Motorizzazione Civile, 6 – 30170 Mestre (VE)  
Tel. 0412697111 / Fax 0415020129  
e-mail: comando.veneziana@vigilfuoco.it

**Ufficio Prevenzione Incendi**  
**Fasc. Comando: P/ 2240**

Risposta all'istanza prot. N. del  
Collegata prot. Comando 3060 del 04.02.2010



Dipartimento dei Vigili del Fuoco del  
Soccorso Pubblico e della Difesa Civile

**COM-VE**

REGISTRO UFFICIALE - USCITA

Prot. n. 0004407 del 17/02/2010

**Spett. ENEL PRODUZIONE S.P.A.** UB-FSx  
VIA DEI CANTIERI N. 5  
30030 VENEZIA - MALCONTENTA

LEGALE RAPPRES. GIUSEPPE MOLINA

**OGGETTO: Riscontro ed assegnazione dell'istanza ai sensi della L. n.241/90**  
Ditta: SOCIETA' E.N.E.L. PRODUZIONE S.P.A. - VIA ELETTRICITA' -MARGHERA- 23  
- VENEZIA  
Rinnovo del CPI - Att. 63-6-13-18-62-64-72del D.M. 16.02.82.

Con riferimento all'istanza presentata da codesta Ditta e qui pervenuta il 04.02.2010 si comunica, ai sensi della L. n. 241/90, che la stessa è stata assegnata, in data 15.02.2010, all'Istruttore Tecnico indicato nel seguito, che ne curerà la trattazione ed al quale potrà rivolgersi per il migliore espletamento e/o perfezionamento dell'istanza, fissando un appuntamento nei giorni ed orari indicati o inviando una e-mail all'indirizzo di posta elettronica. Si comunica inoltre che è attiva sul sito WEB del Dipartimento, la pagina di consultazione on line dello stato dei procedimenti di prevenzione incendi avviati dai cittadini presso questo Comando. L'accesso al servizio di visualizzazione su Internet avviene collegandosi al sito del Dipartimento dei Vigili del Fuoco ([www.vigilfuoco.it](http://www.vigilfuoco.it)), cliccando sul link mostrato sulla home page (Servizi al cittadino: Consultazione on line delle pratiche di prevenzione incendi) ed inserendo il numero di pratica ed il codice PIN.

<b>IL RESPONSABILE DEL PROCEDIMENTO:</b>	Ing. TOLOMEO LITTERIO Comandante Provinciale
<b>IL RESPONSABILE DEL SUB-PROCEDIMENTO UFFICIO P.I.</b>	Ing. GIROLAMO BENTIVOGLIO Vice-Dirigente
<b>IL RESPONSABILE DEL SUB-PROCEDIMENTO ISTRUTTORIA TECNICA</b>	FRANCESCO PILO FRANCESCO.PILO@vigilfuoco.it
<b>NUMERO PRATICA</b>	2240
<b>CODICE PIN</b>	30518

L'Ufficio Prevenzione Incendi è a disposizione per eventuali chiarimenti inerenti lo stato della pratica nei seguenti giorni ed orari:


Lunedì	Martedì	Mercoledì	Giovedì	Venerdì
dalle 8.30 alle 11.30 dalle 15.00 alle 17.00	dalle 8.30 alle 11.30	dalle 8.30 alle 11.30	dalle 8.30 alle 11.30 dalle 15.00 alle 17.00	dalle 8.30 alle 11.30

Telefono ufficio: 041/2697222 – 2697223 – 2697100/1 Fax ufficio: 041/5020129

La pratica verrà conclusa nei tempi previsti dal D.P.R. n.37/98.

Ai sensi dell'art. 13 del D.Lgs. n. 196/2003 "Codice in materia di protezione dei dati personali", il Comando utilizzerà i dati forniti esclusivamente per il procedimento amministrativo in corso. La S.V. potrà in ogni momento esercitare i diritti di accesso, rettifica, aggiornamento, integrazione e cancellazione dei dati rivolgendosi al Responsabile del trattamento dei dati personali.

Nella corrispondenza e in qualsiasi atto attinente, codesta Ditta o suo delegato, dovrà indicare sia il numero di pratica sia il nominativo dell'Istruttore Tecnico.

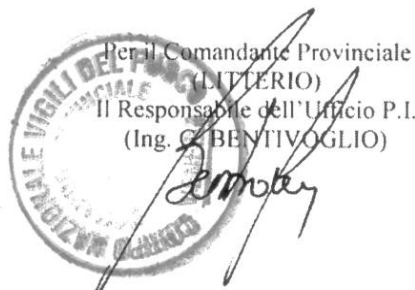



L'ENERGIA CHE TI ASCOLTA.

*Divisione Generazione ed  
Energy Management  
Area di Business Termoelettrica  
PCA/U.B. Fusina*

Allegato PM\_A23

## CENTRALE TERMoeLETTRICA DI PORTO MARGHERA

**Parere di compatibilità ambientale**

### **PARERE DI COMPATIBILITA' AMBIENTALE**

Non esiste per la centrale di Porto Marghera, in relazione alla data di costruzione e di esercizio dell'impianto, Pareri di compatibilità ambientale.

Per la centrale di Porto Marghera è stato presentato dall'Enel il 14 gennaio 2004 al Ministero Sviluppo Economico (ex MAP) un Progetto di riqualificazione ambientale dell'impianto, in ottemperanza alle prescrizioni del Decreto MAP del 19 gennaio 1999 (v. Allegato alla Parte\_A\_PM della Domanda AIA).

Il progetto è stato approvato dal MAP con lettera prot. n. 256484 del 9 luglio 2004 (v. Allegato alla Parte\_A\_PM della Domanda AIA).

Gli interventi di adeguamento ambientale della centrale di Porto Marghera sono terminati entro i termini previsti del 31.12.2005.


Si fa presente che l'elenco degli strumenti pianificatori e urbanistici e dei vincoli ambientali e territoriali cogenti sul territorio veneziano, dove insiste la centrale termoelettrica di e Porto Marghera sono riportati nella Relazione PM\_A24\_relazione vincoli, allegata alla Domanda AIA.



L'ENERGIA CHE TI ASCOLTA.

**DIVISIONE GENERAZIONE ED ENERGY MANAGEMENT**  
AREA DI BUSINESS TERMOELETTRICA  
UB FUSINA

30171 Mestre Centro - Venezia - Casella Postale 169  
T +39 0418218611 F +39 0415060662

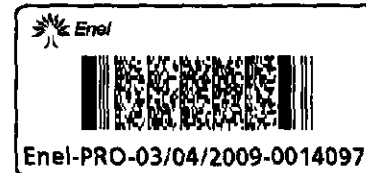

Enel-PRO-03/04/2009-0014097

PRO/PRO/AdB-GEN/PCA/UB-FS/EAS

Raccomandata AR  
Spett.le  
AUTORITA PORTUALE DI VENEZIA  
Direzione Amministrazione e Affari  
istituzionali  
Area Concessioni Demaniali  
Casella Postale 745 - Venezia Centro  
30124 VENEZIA VE

Oggetto: Centrale Termoelettrica di Porto Marghera - Lavori banchina demaniale

Con riferimento all'oggetto, inviamo comunicazione in bollo al fine di dar corso alle attività di demolizione e rifacimento, relative alla licenza di concessione n. 33222 di rep. del 3/09/2008, segnalandoVi che faremo seguito con altra ns. per comunicare la data di inizio delle citate attività.

Nel precisarvi che il dott. Franco Bertazzolo (tel. 041-8218321) è a disposizione per eventuali ulteriori chiarimenti, Vi inviamo distinti saluti.

**Giuseppe Molina**  
IL RESPONSABILE

Allegati: n.1 c.s.d.

Copia a:

PRO/PRO/AdB-GEN/PCA/UB-FS/IPM  
Impianto Termoelettrico Porto Marghera

Id. 2871267

1/1



ENEL PRODUZIONE S.p.A.

*DIVISIONE GENERAZIONE ED ENERGY MANAGEMENT*

Area di Business Termoelettrica - UB-FS/EAS

All'AUTORITA' PORTUALE DI VENEZIA

Direzione Amministrazione e Affari Istituzionali

Settore Demanio

Area Concessioni Demaniali

S.Marta, Fabbricato 13

30123 VENEZIA VE

Oggetto: CENTRALE TERMOELETTRICA DI PORTO MARGHERA (VE)

Lavori banchina demaniale.

L'ENEL Produzione S.p.A – Divisione Generazione ed Energy Management - Area di Business Termoelettrica - U.B. Fusina, con sede in Via dei Cantieri, 5 – 30176 MALCONTENTA VE e domicilio, ai fini fiscali, in Viale Regina Margherita, 125 – 00198 ROMA – P.I. e C.F. 05617841001;

**PREMESSO CHE**

codesta spett.le Autorità Portuale di Venezia ha concesso alla scrivente, con licenza di concessione n. 33222 del 3/09/2008 l'uso di uno specchio acqueo di mq 4.118,45 e l'occupazione di aree demaniali marittime per complessivi mq 4.418, poste in fregio al Canale Industriale Ovest di Porto Marghera, per il periodo 01/01/2007 + 31/12/2007; a tutt'oggi il rinnovo della licenza per l'anno 2008 risulta ancora in fase perfezionamento e la richiesta di rinnovo per l'anno 2009 è stata presentata in data 21/11/2008 prot. 44627;

**COMUNICA,**

relativamente a quanto concesso all'ENEL di mantenere ed esercitare sulla zona

demaniale in questione opere ed impianti di sua proprietà elencati con numero di riferimento:

12) - "ponte gru scaricatore, C.R.D.A., con potenzialità di circa 100 t/h con sistema nastri trasporto per smistamento carbone";

16) - "ponte gru, Costamasnaga, del tipo a pantografo con potenzialità di 200 t/h con sistema nastri trasportatori per smistamento carbone";

che intende dar corso alle attività di demolizione degli stessi ed alla successiva installazione, in zona non demaniale, di un sistema di ripresa carbone composto di due macchinari:

1) estrattore da parco con nastro a catena raschiante di portata 600 t/h;

2) estrattore di emergenza a nastro gommato con tramoggia di portata 600 t/h.

Allega Relazione descrittiva dell'intervento (All. n. 1).


Con osservanza.

Fusina, il 27 marzo 2009

Allegati: 1) Relazione descrittiva dell'intervento

Giuseppe MOLINA

Il Responsabile

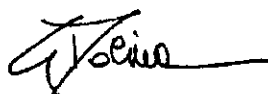





L'ENERGIA CHE TI ASCOLTA.

**PRODUZIONE TERMOELETTRICA**  
*Area di Business Termoelettrica*  
*Unità di Business Fusina*

30171 Mestre Centro - Venezia - Casella Postale 169  
Tel. 041 8218011 - Fax .041 8218023

Allegato n. 1

### **Relazione descrittiva dell' intervento**

**Oggetto: Lavori per la realizzazione di un sistema di ripresa e trasporto carbone dal parco "A" della Centrale di Marghera**

#### **Centrale di Marghera**

Il sito produttivo della Centrale Termoelettrica "Giuseppe Volpi" è nel Comune di Venezia, all'interno della prima zona industriale di Porto Marghera lungo il Canale Industriale Ovest, su un'area di 11.2 ettari, in Via dell'Elettricità 23 c.a.p. 30175 Marghera.

#### **Premessa**

Il sistema di ripresa carbone si compone di due macchinari, uno continuo e l'altro di emergenza, il primo è costituito da un estrattore a catena mentre il secondo da tramoggia e nastro.

L'intervento ha lo scopo di eliminare gli attuali due scaricatori a cavalletto obsoleti.


#### **Descrizione dei macchinari**

Trattasi di due estrattori carbone di diversa tipologia:

1. Estrattore da parco con nastro a catena raschiante di portata 600 T/h avente dimensioni di massima 16x9 mt., costituito essenzialmente da profilati, lamiera e catena raschiante in acciaio.
2. Estrattore di emergenza a nastro gommato con tramoggia di portata 600 T/h avente dimensioni di massima 9x3 mt., costituito essenzialmente da profilati e lamiera in acciaio con nastro trasportatore gommato.



L'ENERGIA CHE TI ASCOLTA.

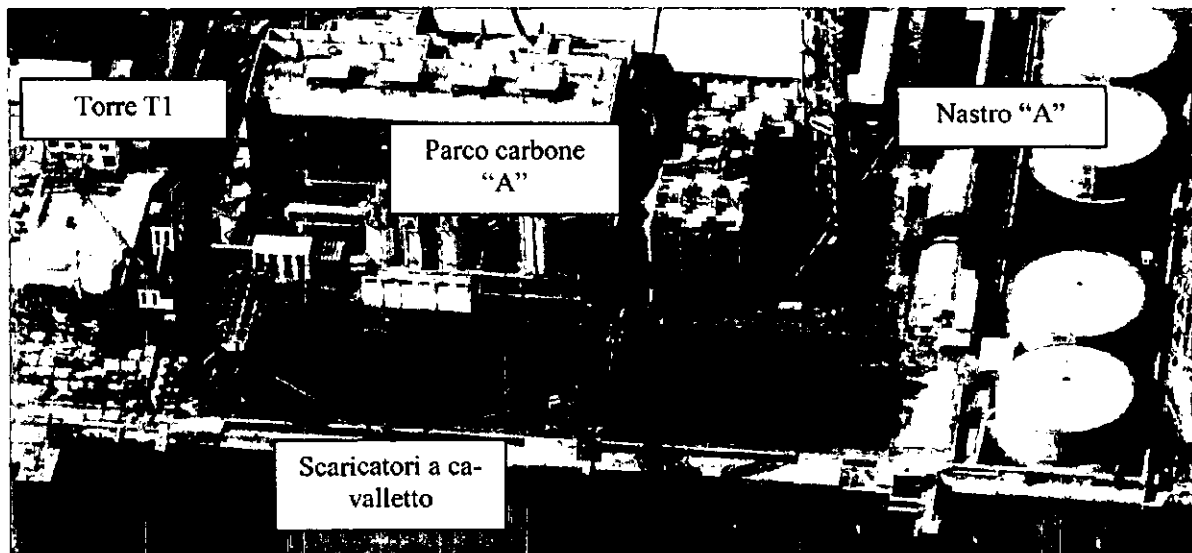

#### Descrizione dell'attività

I lavori consistono nel posizionare a terra, con l'esclusione di fondazioni, i due macchinari per la ripresa del carbone.

L'estrattore da parco verrà posizionato all'interno del parco "A" nella mezzeria longitudinale lato ovest a ridosso dell'attuale via di corsa. A seguito di questo intervento il nastro carbone "A" verrà accorciato di circa 75 mt da metà parco fino alla parte iniziale, il restante nastro verrà chiuso per evitare la fuoriuscita di polvere.

L'estrattore di emergenza verrà posizionato sul lato est della torre T1.

#### Modalità di intervento dell'attività svolta presso la C.le Porto Marghera


L'attività sopra riportata verrà eseguita da terra, all'interno della fascia di rispetto della zona demaniale, utilizzando delle autogrù per il posizionamento.

Attualmente la gara è in corso, pertanto i dati relativi alla Ditta Aggiudicataria verranno forniti in seguito.


Legale rappresentate.

**Enel Produzione S.p.A**  
G.E.M. / A.d.B. Termo  
Unità Business Fusina  
Via dei Cantieri, 5  
30176 MALCONTENTA (VE)

**STATO DI FATTO**

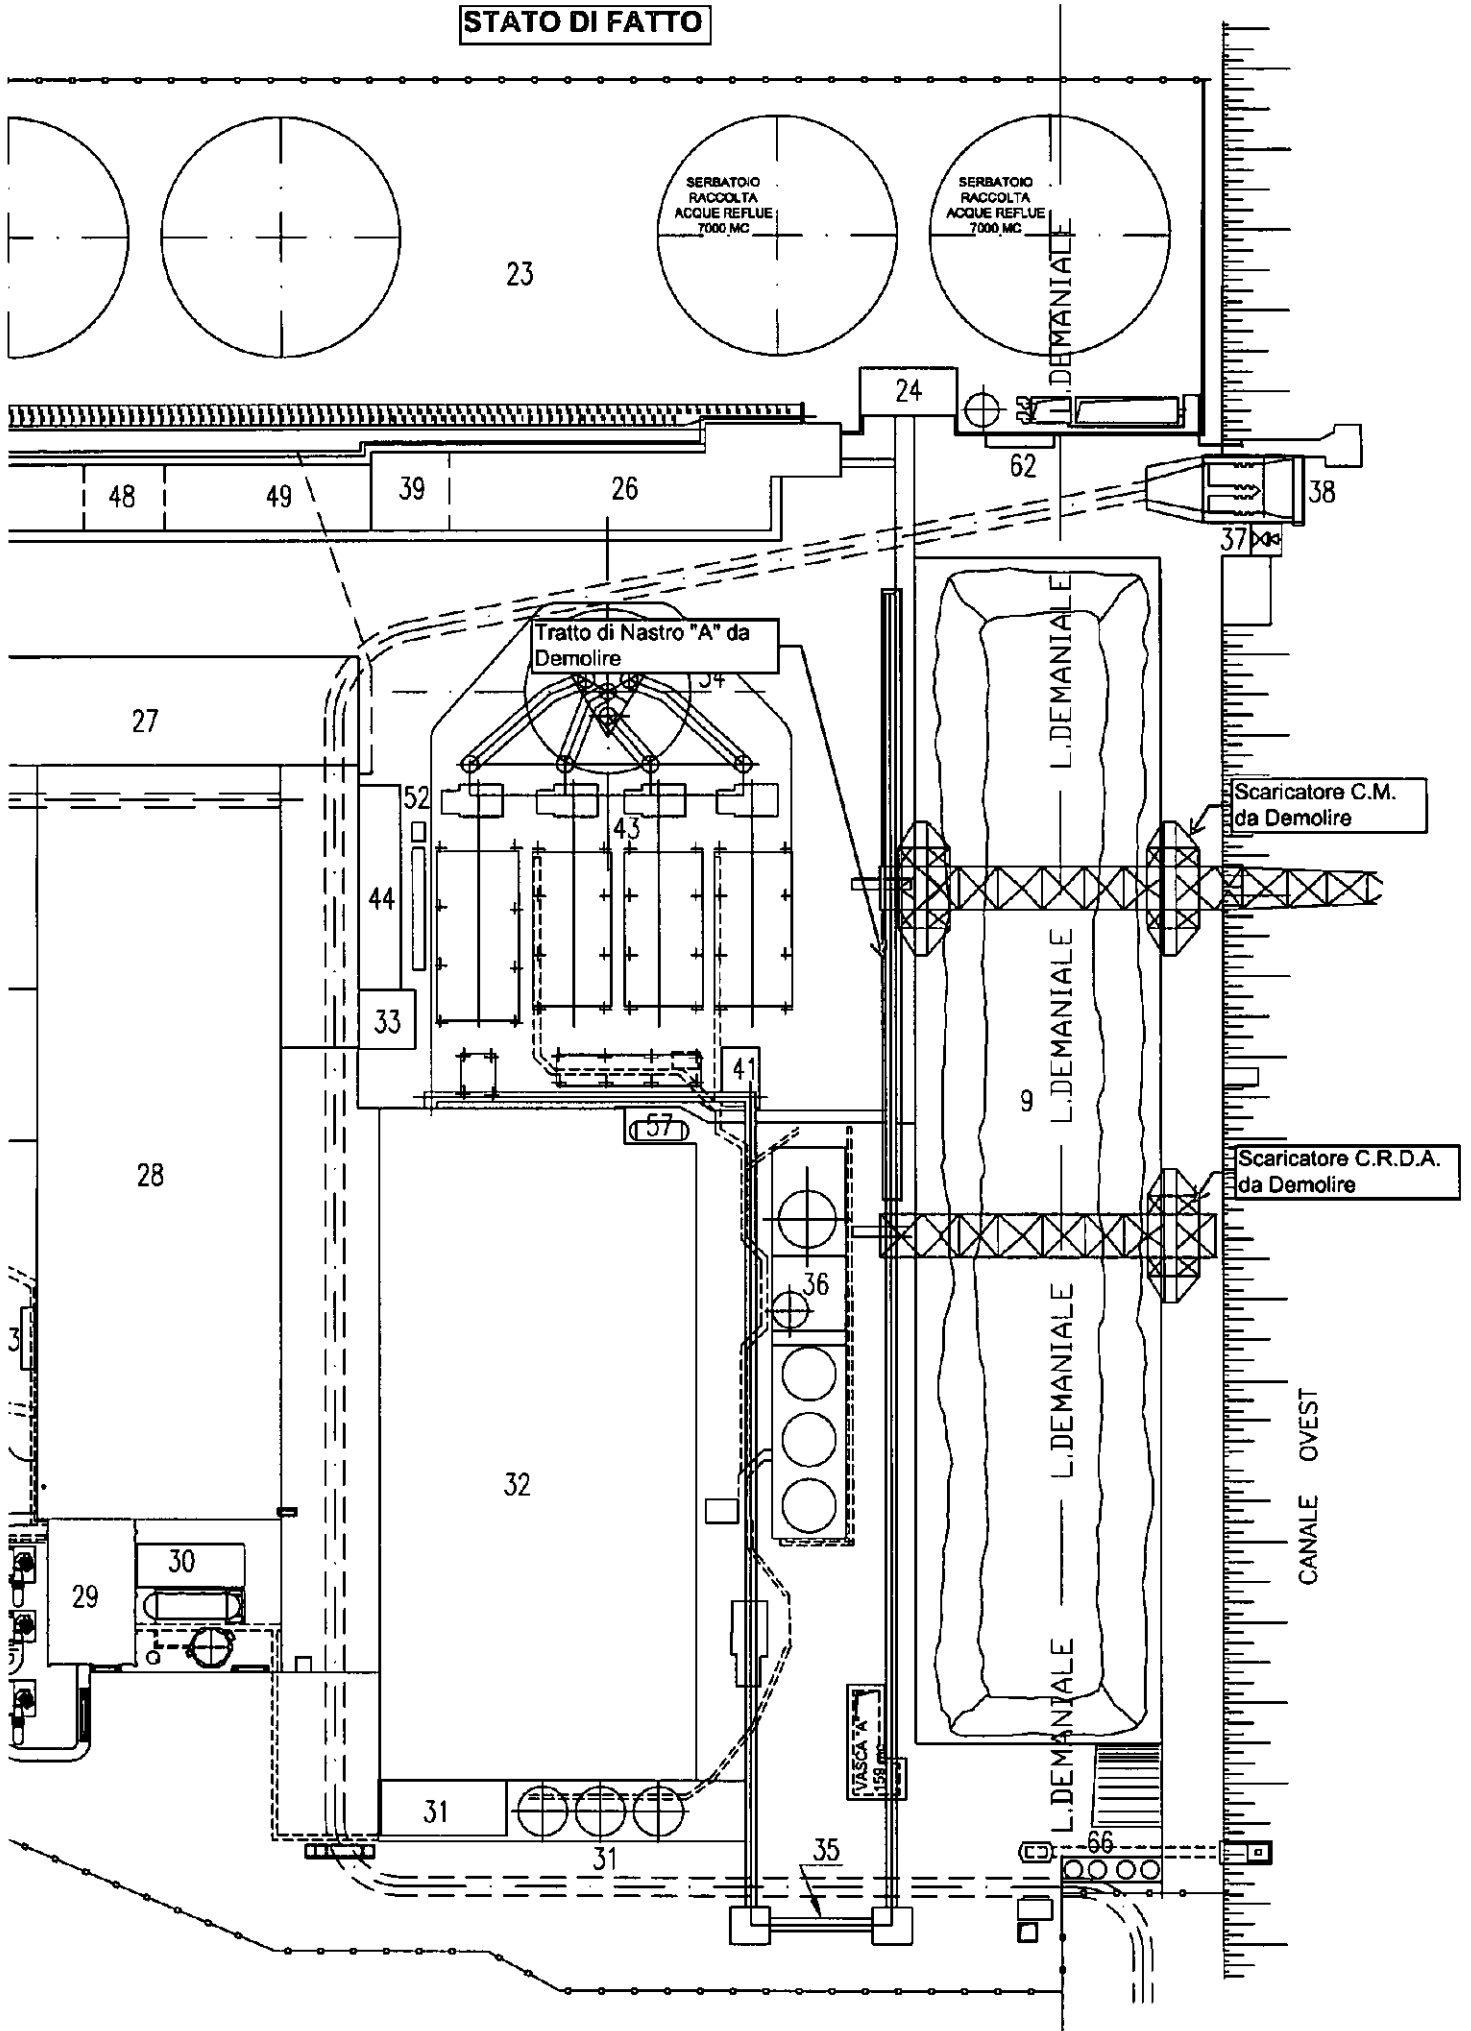

**STATO DI MODIFICA**

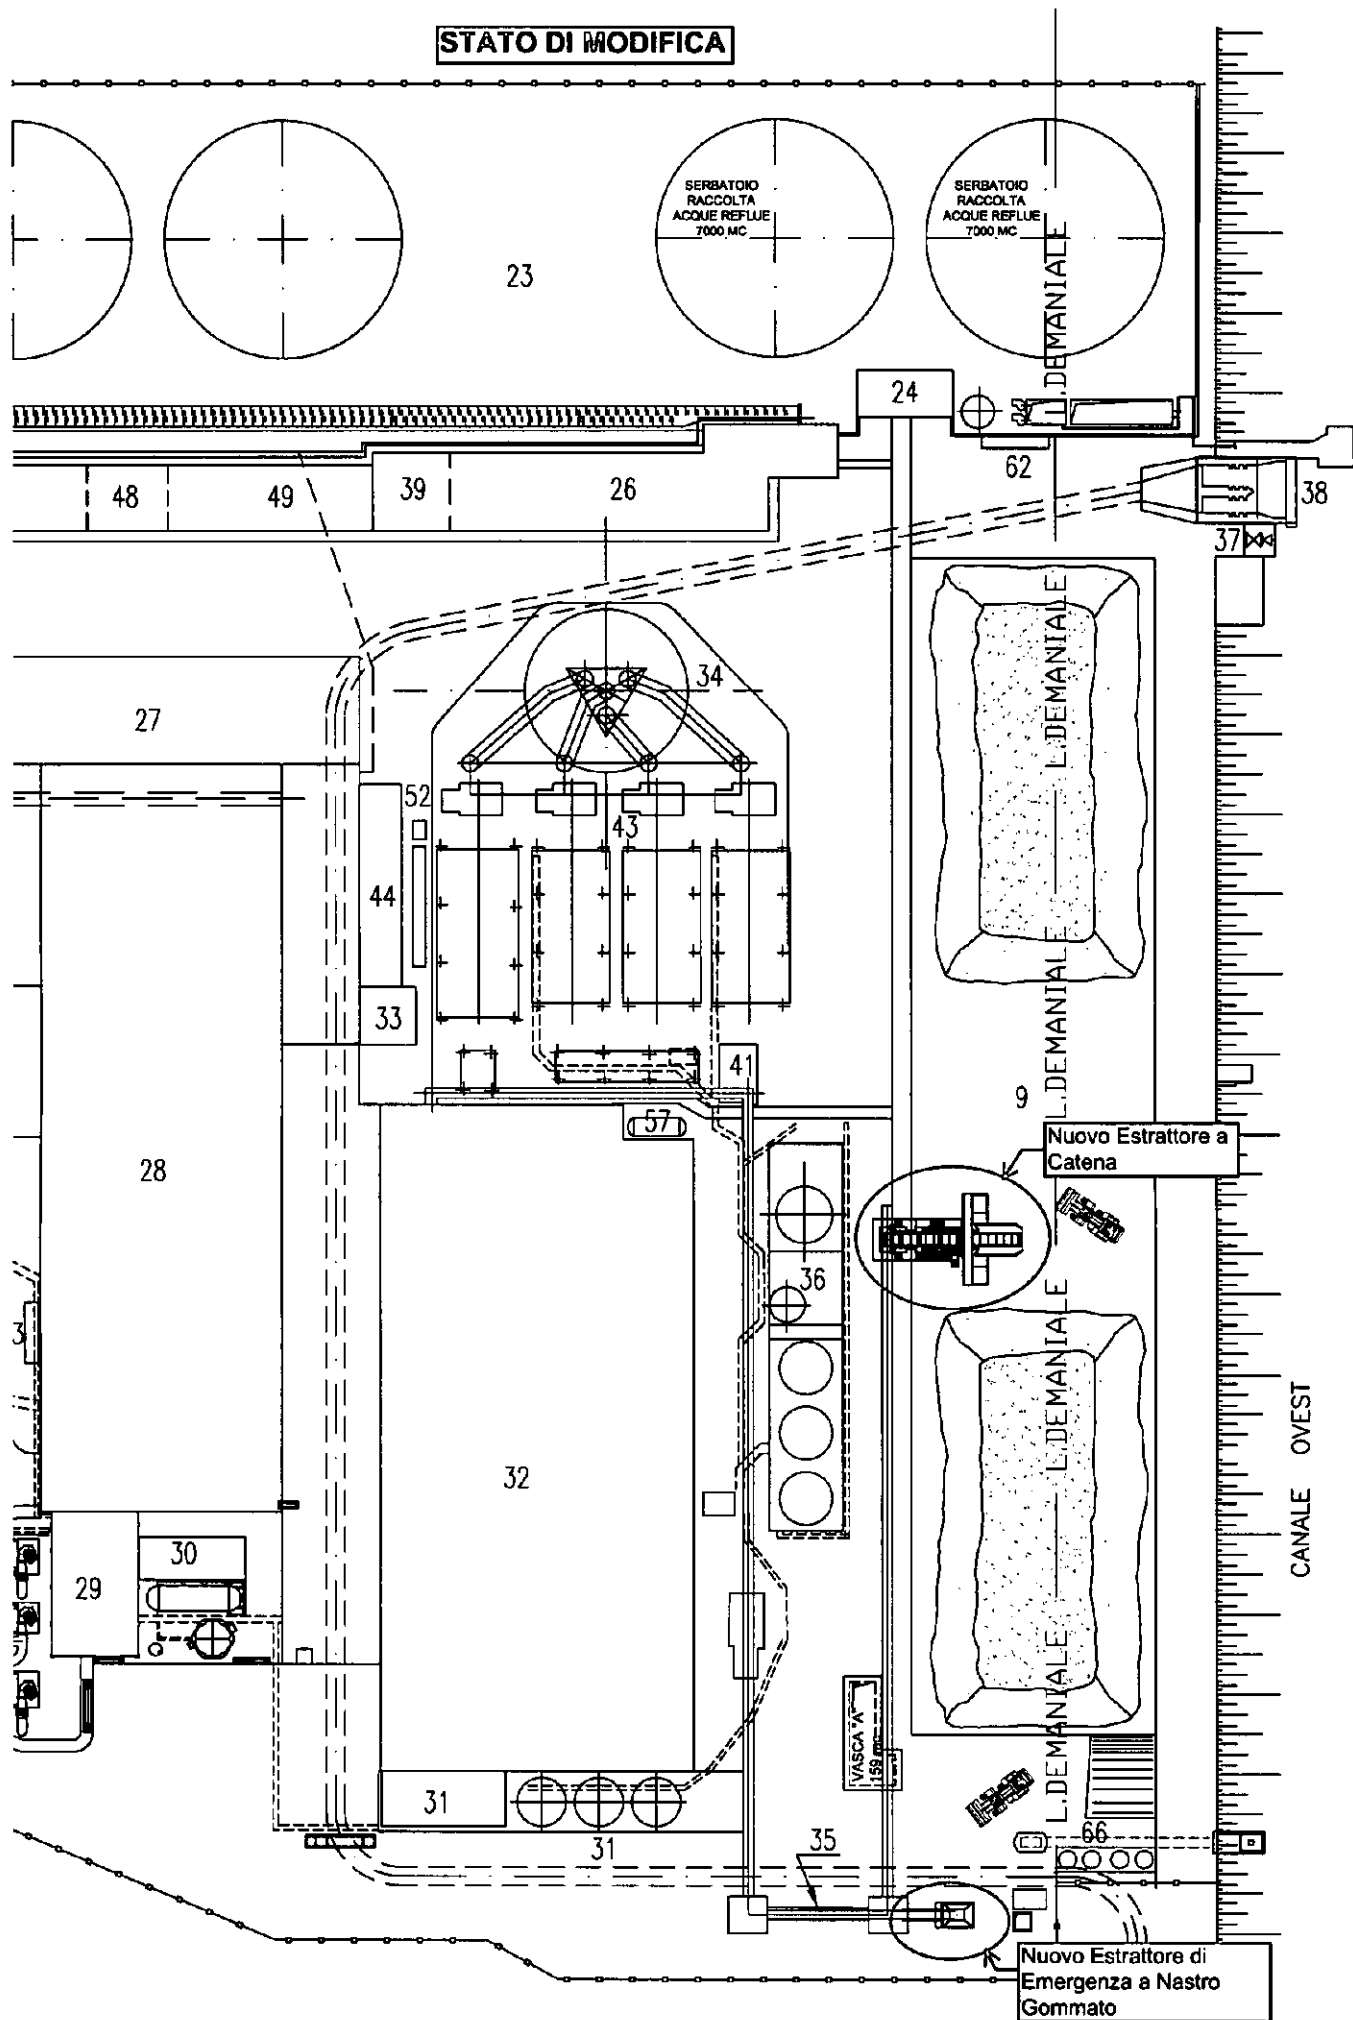



Enel-PRO-02/09/2009-0032798

# Autorità Portuale di Venezia

Direzione Affari Istituzionali e Demanio  
Area Concessioni Demaniali

APV/98560-CONC-DEM-DIST/12085

Spett.le

Venezia, 1 SET. 2009

ENEL PRODUZIONE S.p.A.

Rif. Pratica: 1043

Via dei Cantieri, 5

30176 Malcontenta VENEZIA

ANTICIPATA FAX 0415060662

**ENEL PRODUZIONE S.p.A. - Centrale Termoelettrica di Porto Marghera -  
Richiesta di autorizzazione alla sostituzione del ponte gru C.R.D.A. e  
Costamasnaga.**

Con riferimento all'istanza di cui all'oggetto, la scrivente Autorità, comunica il proprio nulla osta di competenza, ai fini demaniali marittimi, alla demolizione dei ponti gru scaricatori denominati "C.R.D.A." e "Castamasnaga" e relativa sostituzione con estrattore da parco con nastro a catena raschiante della portata di 600 t / h e con estrattore di emergenza a nastro gommato con tramoggia della portata 600 t / h, presso l'insediamento assentito in concessione in Canale Industriale Ovest a Porto Marghera - Venezia.

Il presente nulla osta, resta per altro assoggettato all'accettazione delle seguenti condizioni e prescrizioni:

- esso non esonera codesta Società dal richiedere quelli delle altre Autorità competenti in materia;
- i lavori dovranno essere realizzati in conformità a quanto previsto dagli elaborati tecnici allegati all'istanza in riferimento;
- nell'eventualità in cui si rendesse necessario l'utilizzo di natanti, per la sostituzione di cui all'oggetto, codesta Società dovrà provvedere a darne comunicazione alla Capitaneria di Porto di Venezia, fornendo il programma degli interventi per l'eventuale specifica autorizzazione;
- gli interventi saranno a completo carico della concessionaria;
- durante l'esecuzione dei lavori la relativa area di cantiere dovrà essere opportunamente transennata segnalando di giorno e di notte i punti di potenziale pericolo;
- l'uso di fiamma libera dovrà essere preventivamente autorizzato dall'Ufficio Sicurezza e Ambiente della scrivente Autorità, alla quale dovrà essere altresì data comunicazione dell'inizio e fine lavori;
- durante l'esecuzione dei lavori non dovranno essere depositati materiali o risulterà su area demaniale marittima esterna alla concessione;



# *Autorità Portuale di Venezia*

*Direzione Affari Istituzionali e Demanio  
Area Concessioni Demaniali*

- nell'eventualità di interruzione di sottoservizi, gli stessi dovranno essere ripristinati a cura e spese della concessionaria;
- codesta Società dovrà certificare la data d'inizio e fine lavori, nonché la ditta appaltante;
- copia del nulla osta dovrà essere presente in cantiere ed essere esibita su semplice richiesta di funzionari della scrivente Autorità;
- al termine degli interventi dovranno essere forniti gli as - built delle opere realizzate;
- codesta Società sarà ritenuta responsabile degli eventuali danni che dovessero accadere a persone e/o cose durante la realizzazione e il mantenimento di quanto autorizzato sollevando la scrivente Autorità da qualsiasi responsabilità diretta o indiretta.

Detta accettazione dovrà essere formalizzata da codesta Società sulla base del facsimile di lettera che si allega, e dovrà essere inviata alla scrivente entro e non oltre giorni 10 dalla data della presente, e comunque prima dell'inizio di quanto autorizzato.

Distinti saluti.

IL DIRETTORE  
Dott. Giorgio Calzavara

Responsabile del procedimento: Dott. Giorgio Calzavara  
Uff. competente: Area Concessioni Demaniali

All. 1

# **BOZZA**

**Da compilare su carta intestata dell'istante.**

**OGGETTO: ( Riportare il medesimo oggetto della lettera di autorizzazione )**

Con riferimento al foglio dem ..... del ..... si comunica la completa formale accettazione delle condizioni e prescrizioni in esso riportate.

**data**

**timbro e firma**

**DIVISIONE GENERAZIONE ED ENERGY MANAGEMENT**  
AREA DI BUSINESS GENERAZIONE  
UNITA' DI BUSINESS FUSINA

30171 Mestre Centro - Venezia - Casella Postale 169  
T +39 0418218011 F +39 0415060662

Raccomandata A/R

PRO/AdB-GEN/PCA/UB-FS/EAS

Spett.le  
AUTORITA PORTUALE DI VENEZIA  
Direzione Amministrazione e Affari  
Istituzionali  
Settore Demanio  
Area Concessione Demaniali  
C.P. 745 Venezia Centro  
30124 VENEZIA VE

Oggetto: Centrale di Porto Marghera - Autorizzazione alla sostituzione del ponte gru  
CRDA e Costamasnaga

Con riferimento alla Vostra APV/98560/CONC-DEM-DIST/12085 del 1°/09/2009, Vi  
comuniciamo che i lavori, iniziati in data 1°/09/2009, sono stati ultimati in data 13/11/2009.

Per quanto riguarda le attività di demolizione degli scaricatori sono state effettuate dalla ditta  
COGEB S.r.l.; le attività montaggio degli estrattori da parco e di emergenza sono state  
eseguite in ATI dalle ditte Clyde Bergemann Ep Tech S.r.l.-Bertolotti S.p.A..

Faremo seguito con altra ns. per trasmetterVi gli as built delle opere realizzate.

Distinti saluti.

**Giuseppe Molina**  
IL RESPONSABILE

Il presente documento costituisce una riproduzione integra e fedele dell'originale informatico, sottoscritto con firma digitale, disponibile a richiesta presso l'Unità emittente. La riproduzione su supporto cartaceo è effettuata da Enel Servizi.





L'ENERGIA CHE TI ASCOLTA.



Enel-PRO-01/12/2009-0045056

**DIVISIONE GENERAZIONE ED ENERGY MANAGEMENT**  
AREA DI BUSINESS GENERAZIONE  
UNITA' DI BUSINESS FUSINA

30171 Mestre Centro - Venezia - Casella Postale 169  
T +39 0418218011 F +39 0415060662

PRO/AdB-GEN/PCA/UB-FS/EAS

Raccomandata A/R

Spett.le  
AUTORITA PORTUALE DI VENEZIA  
Direzione Amministrazione e Affari  
Istituzionali  
Settore Demanio  
Area Concessione Demaniali  
C.P. 745 Venezia Centro  
30124 VENEZIA VE

**Oggetto:** CENTRALE TERMOELETTRICA DI PORTO MARGHERA - Concessione demaniale per occupazione ed uso di specchio acqueo ed aree demaniali marittime per complessivi mq 4118,45+4418 in Canale Industriale Ovest a Porto Marghera Rinnovo licenza di concessione - **Anni 2009 - 2010**

Inviando domanda in bollo intesa ad ottenere il rinnovo della licenza di concessione di cui in oggetto.

Distinti saluti.

**Giuseppe Molina**  
IL RESPONSABILE

Il presente documento costituisce una riproduzione integra e fedele dell'originale informatico, sottoscritto con firma digitale, disponibile a richiesta presso l'Unità emittente. La riproduzione su supporto cartaceo è effettuata da Enel Servizi.

Allegati: c.s.d.



ENEL PRODUZIONE S.p.A.

*DIVISIONE GENERAZIONE ED ENERGY MANAGEMENT*

Area di Business Termoelettrica - UB-FS/EAS

All'AUTORITA' PORTUALE DI VENEZIA

Direzione Amministrazione e Affari Istituzionali

Settore Demanio

Area Concessioni Demaniali

S.Marta, Fabbricato 13

30123 VENEZIA VE

Oggetto: CENTRALE TERMOELETTRICA DI PORTO MARGHERA (VE)

Concessione demaniale per occupazione ed uso di uno specchio acqueo ed aree demaniali marittime per complessivi mq 4.118,45 e mq 4.418, nel Canale Industriale Ovest a Porto Marghera - Rinnovo licenza di concessione.

L'ENEL Produzione S.p.A – Divisione Generazione ed Energy Management - Area di Business Termoelettrica - U.B. Fusina, con sede in Via dei Cantieri, 5 – 30176 MALCONTENTA VE e domicilio, ai fini fiscali, in Viale Regina Margherita, 125 – 00198 ROMA – P.I. e C.F. 05617841001;

PREMESSO CHE

- ◇ in data 20/03/2009, con licenza di concessione n. 33413 di repertorio n. 48 del registro concessioni, l'Autorità Portuale di Venezia ha concesso all'ENEL Produzione S.p.A. l'uso di uno specchio acqueo di mq 4.118,45 e l'occupazione di aree demaniali marittime per complessivi mq 4.418, poste in fregio al Canale Industriale Ovest di Porto Marghera, per il periodo 01/01/2008 ÷ 31/12/2008;
- ◇ la richiesta di rinnovo, per l'anno 2009, è stata presentata in data 21/11/2008 prot. Enel PRO 0044627;

- ◇ con comunicazione Enel PRO 0007144 del 23/02/2009 è stata richiesta la rideterminazione del canone, da scorporare con quanto dovuto per l'anno 2009;
- ◇ con lettera Enel PRO 0014097 del 03/04/2009 è stata data comunicazione in merito alle attività di demolizione dei ponti gru C.R.D.A. e Costamasnaga e conseguente sostituzione con estrattori da parco e di emergenza, riscontrata da Nulla Osta APV/98560-CONC-DEM-DIST/12085 del 1°/09/2009 e successiva comunicazione di fine lavori prot. Enel PRO 0044713 del 27/11/2009.
- ◇ con comunicazione del 23/07/2009 prot. Enel PRO 0028103, a seguito degli interventi per la messa in sicurezza delle sponde dei canali industriali, nel cui ambito ricadono gli interventi per la conterminazione della sponda nord della Darsena della Rana, si precisa che è stata rimossa la tubazione afferente allo scarico SP1 (di cui al punto 7 bis della licenza) non più utilizzata;
- ◇ tutt'oggi il rinnovo della licenza per l'anno 2009 risulta ancora in fase di istruttoria presso i Vostri Uffici;

CHIEDE

nelle more del rilascio per l'anno 2009 della licenza di concessione demaniale, il rinnovo della stessa per l'anno 2010.

Con l'occasione ravvisa l'opportunità che le garanzie finanziarie richieste siano interamente coperte mediante adeguamento della fidejussione in essere, riservandosi di richiedere la restituzione del deposito cauzionale di € 6.507,37 (n. custodia 407/61 del B.A.V.) ad integrazione avvenuta.

Con osservanza.

Fusina, li 30 novembre 2009

**Enel Produzione S.p.A**  
G.E.M. / A.d.B. Termo  
Unità Business Fusina  
Via dei Cantieri, 5  
30176 MALCONTENTA (VE)

Ing. Giuseppe MOLINA





**DIVISIONE GENERAZIONE ED ENERGY MANAGEMENT**  
AREA DI BUSINESS GENERAZIONE  
UNITA' DI BUSINESS FUSINA

30171 Mestre Centro - Venezia - Casella Postale 169  
T +39 0418218011 F +39 0415060662

PRO/AdB-GEN/PCA/UB-FS/EAS

Raccomandata AR  
Spett.le  
ARPAV  
Dipartimento Provinciale di Venezia  
Via Lissa 6  
30171 MESTRE VE

Raccomandata AR  
Spett.le  
GENIO CIVILE DI VENEZIA  
Piscina S.Zulian  
S.Marco 548  
30124 VENEZIA VE

Raccomandata AR  
Spett.le  
MINISTERO DELL'AMBIENTE E DELLA  
TUTELA DEL TERRITORIO  
Direzione Qualità della Vita  
Via C. Colombo 44  
00147 ROMA RM

Raccomandata AR  
Spett.le  
REGIONE VENETO  
Direzione Progetto Venezia  
Via Brenta Vecchia 8  
30172 MESTRE VE

Oggetto: Centrali term.di Fusina e P.Marghera. Monitoraggio delle operazioni di emungimento acqua dal sottosuolo in relazione ad operazioni di messa in sicurezza di emergenza dei siti inquinati

Il sottoscritto Molina Giuseppe, nato a Novara il 22/07/1968, in nome e per conto della ditta ENEL – DGEM – Unità di Business Termoelettrica di Fusina, legale rappresentante delle centrali termoelettriche di Fusina e Porto Marghera site nel comune di Venezia, rispettivamente in:

- Via Cantieri, 5 – 30176 Malcontenta - Venezia;
- Via dell'Elettricità, 23 – 30175 Marghera – Venezia;

identificabili rispettivamente con i seguenti dati catastali:

- Foglio 8 mappale 60;
- Foglio 4 mappale 16;

a seguito delle comunicazioni in data 23 dicembre 2004 prot. nn. EP/P2004005620 e EP/P2004005614 relative all'avvio di operazioni di pompaggio di acqua dal sottosuolo nell'ambito di un intervento di messa in sicurezza di emergenza dell'area in questione risultata inquinata,

comunica

i seguenti dati descrittivi delle attività svolte nel mese di novembre 2009:

- quantità totale di acqua emunta:

10,090 m<sup>3</sup> per la centrale di Fusina: il totale dell'acqua emunta è stata riutilizzata all'interno dell'impianto termoelettrico stesso, in ottemperanza alla presa d'atto della Conferenza dei Servizi decisoria del 7/02/06, riportata nel corrispondente verbale, approvato con decreto MATT prot. 3287 del 26/01/07

0,000 m<sup>3</sup> per la centrale di Porto Marghera.

A decorrere dal 10/11/09 l'impianto di emungimento relativo alla Centrale di Porto Marghera è stato definitivamente dismesso per poter consentire il prosieguo delle attività relative all'opera di marginamento, come formalizzato all'Enel, al MATT, all'Autorità Portuale e al Magistrato alle Acque di Venezia dal Consorzio Venezia Nuova, in veste di concessionario del Magistrato alle Acque di Venezia stesso, con lettera prot. 24891 del 18/07/2008.

Eventuali opportune comunicazioni potranno essere indirizzate al sottoindicato responsabile degli interventi in questione per entrambe le centrali di Fusina e Porto Marghera: Molina Giuseppe ai seguenti recapiti:

- postale: C.P. 169 - 30171 Mestre Centro - Venezia,
- telefonico: 041.8218301 - Fax 041.5060662
- posta elettronica: giuseppe.molina@enel.it

Distintamente.

**Giuseppe Molina**  
IL RESPONSABILE

Il presente documento costituisce una riproduzione integra e fedele dell'originale informatico, sottoscritto con firma digitale, disponibile a richiesta presso l'Unità emittente. La riproduzione su supporto cartaceo è effettuata da Enel Servizi.

**DIVISIONE GENERAZIONE ED ENERGY MANAGEMENT**  
AREA DI BUSINESS GENERAZIONE  
UNITA' DI BUSINESS FUSINA

30171 Mestre Centro - Venezia - Casella Postale 169  
T +39 0418218011 F +39 0415060662

PRO/AdB-GEN/PCA/UB-FS/EAS

Raccomandata A/R

Spett.le  
AUTORITA PORTUALE DI VENEZIA  
Direzione Amministrazione e Affari  
Istituzionali  
Settore Demanio  
Area Concessioni Demaniali  
C.P. 745 Venezia Centro  
30124 VENEZIA VE

Oggetto: Centrale di Porto Marghera - Autorizzazione alla sostituzione del ponte gru  
CRDA e Costamasnaga

Con riferimento alla Vs. APV/98560/CONC-DEM-DIST/12085 del 1°/09/2009 e seguito ns.  
comunicazione di fine lavori Enel PRO 27/11/2009-0044713, Vi trasmettiamo gli us built delle  
opere realizzate relative al sistema ripresa e trasporto carbone da parco "A" e precisamente:

- dis.n. PM00232 del 14/10/08 - Layout generale
- dis. n. PM00234 del 7/01/09 - Layout Zona Nastro A
- dis. n. PM00233 del 9/01/09 - Layout Zona Nastro B
- dis. n. PM00246 del 25/11/08 - Layout Zona di intervento su Nastro C
- dis. n. 006.0.08 CBEPT - PM - Drw 224 - Nastro B - Serranda basculante -  
Posizionamento.

Con i migliori saluti.

**Giuseppe Molina**  
IL RESPONSABILE

Il presente documento costituisce una riproduzione integra e fedele dell'originale informatico, sottoscritto con firma digitale, disponibile a richiesta presso l'Unità emittente. La riproduzione su supporto cartaceo è effettuata da Enel Servizi.

Allegati:

Copia a:

PRO/AdB-GEN/PCA/UB-FS/IPM  
Impianto Termoelettrico Porto Marghera