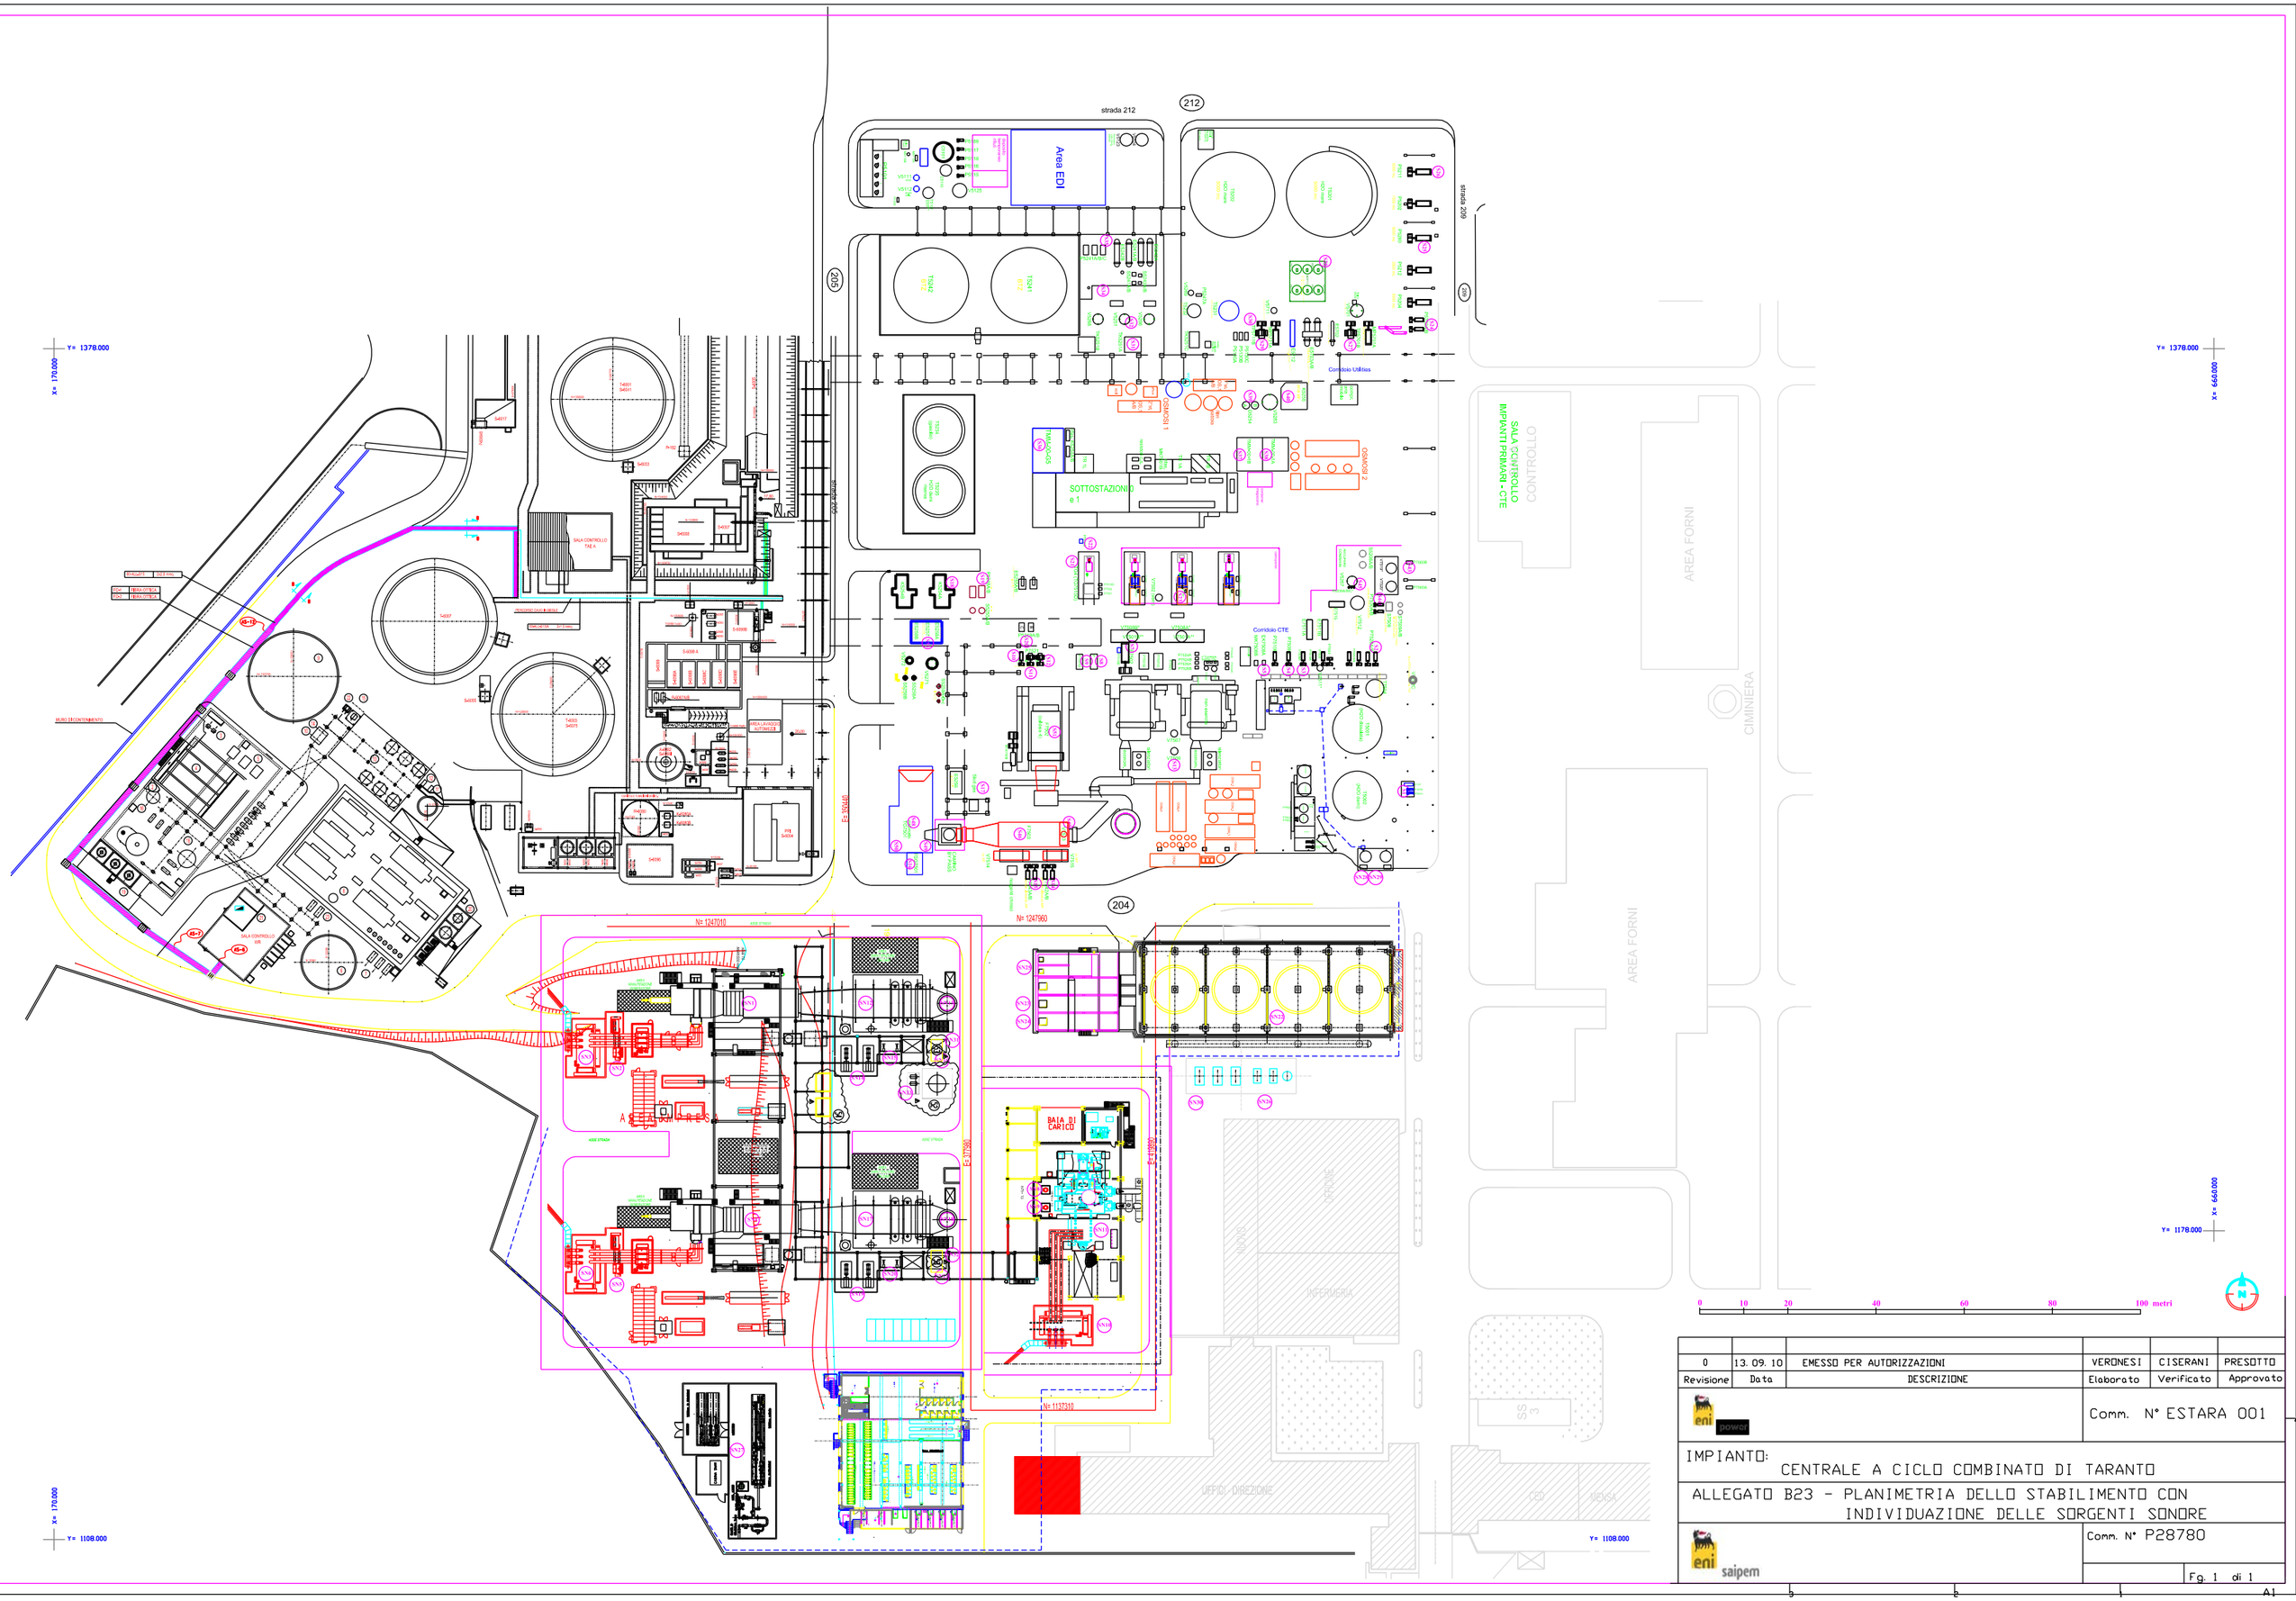

Revisione	Data	DESCRIZIONE	Elaborato	Verificato	Approvato
0	13. 09. 10	EMESSO PER AUTORIZZAZIONI	VERONESI	CISERANI	PRESOTTO

eni power

Comm. N° ESTARA 001

IMPIANTO:
CENTRALE A CICLO COMBINATO DI TARANTO

ALLEGATO B23 - PLANIMETRIA DELLO STABILIMENTO CON INDIVIDUAZIONE DELLE SORGENTI SONORE

eni saipem

Comm. N° P28780

Fg. 1 di 1

A1