


ZONIZZAZIONE ACUSTICA COMUNALE

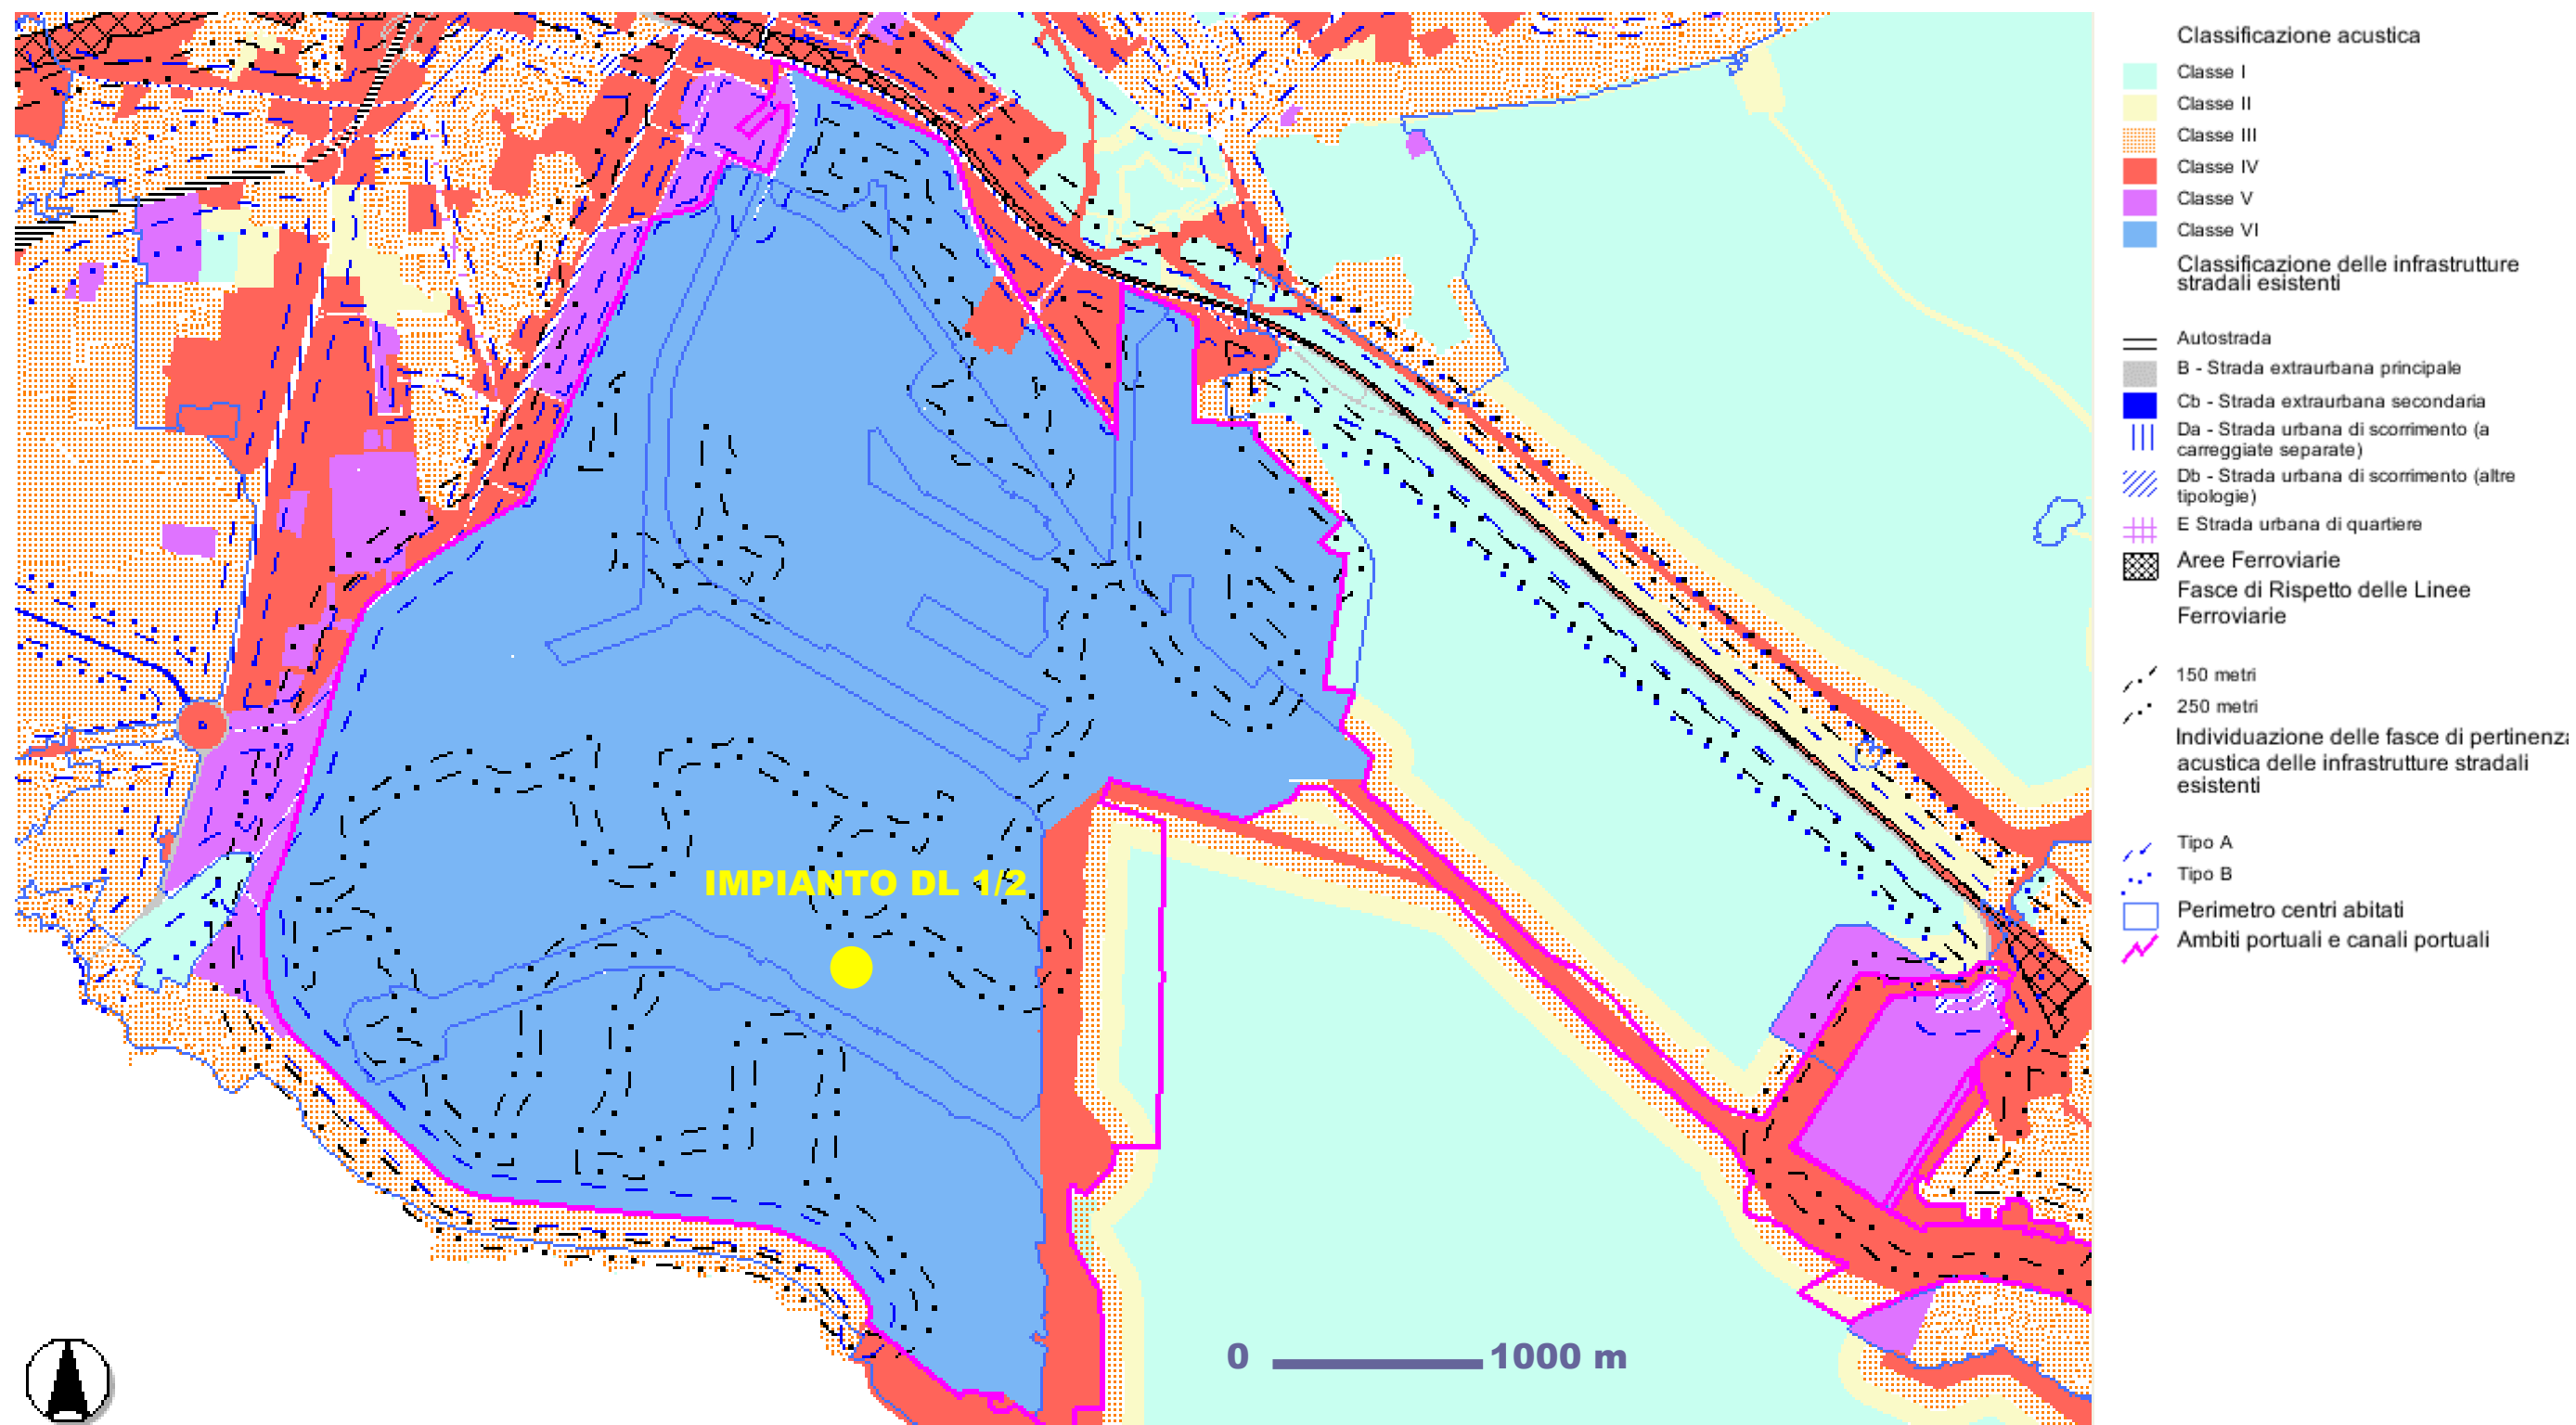

Estratto dal “Piano di classificazione acustica del Comune di Venezia”, approvato con D.C.C. n. 39 del 10/02/05