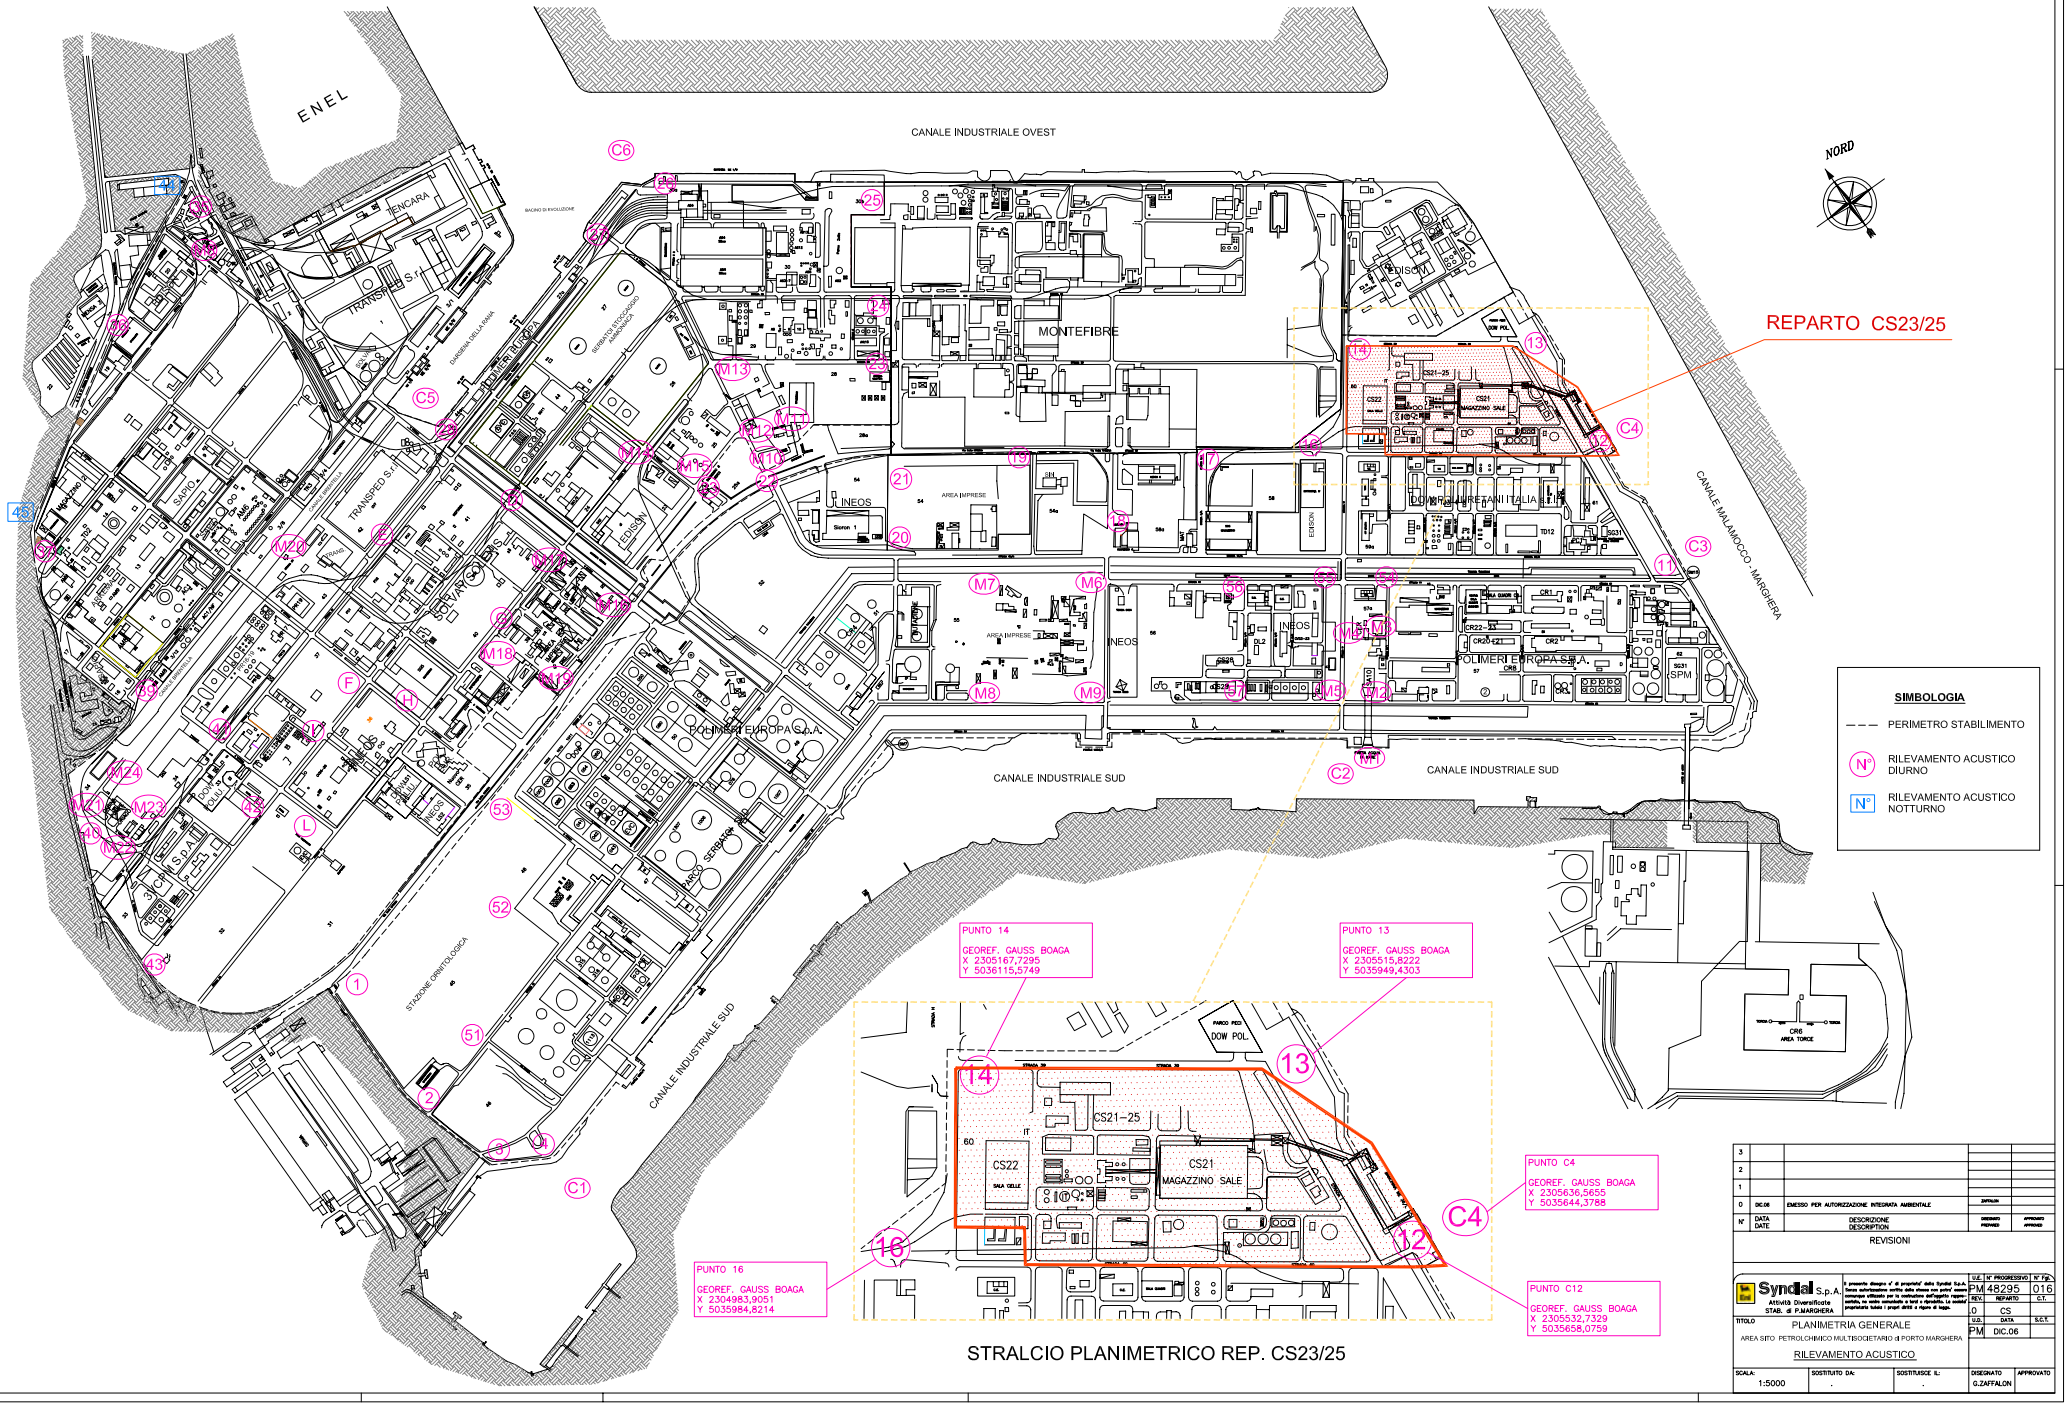

STRALCIO PLANIMETRICO REP. CS23/25

N°	DATA DATE	DESCRIZIONE DESCRIPTION	DISEGNATO PREPARED	APPROVATO APPROVED
3				
2				
1				
0	DIC.06	EMESSO PER AUTORIZZAZIONE INTEGRATA AMBIENTALE	ZAFFALON	

REVISIONI

Syndial S.p.A.
Attività Diversificate
STAB. di P.MARGHERA

Il presente disegno e' di proprieta' della Syndial S.p.A. Senza autorizzazione scritta della stessa non puo' essere comunque utilizzato per la costruzione dell'oggetto rappresentato, ne esso consultato a terzi o riprodotto. Lo stesso proprietario tutela i propri diritti a rigore di legge.

U.E.	N° PROGRESSIVO	N° Fgl.
PM	48295	016
REV.	REPARTO	C.T.
0	CS	
U.D.	DATA	S.C.T.
PM	DIC.06	

TITOLO
PLANIMETRIA GENERALE
AREA SITO PETROLCHIMICO MULTISOCIETARIO di PORTO MARGHERA
RILEVAMENTO ACUSTICO

SCALA:	SOSTITUITO DA:	SOSTITUISCE IL:	DISEGNATO	APPROVATO
1:5000	.	.	G.ZAFFALON	