


ZONIZZAZIONE ACUSTICA COMUNALE

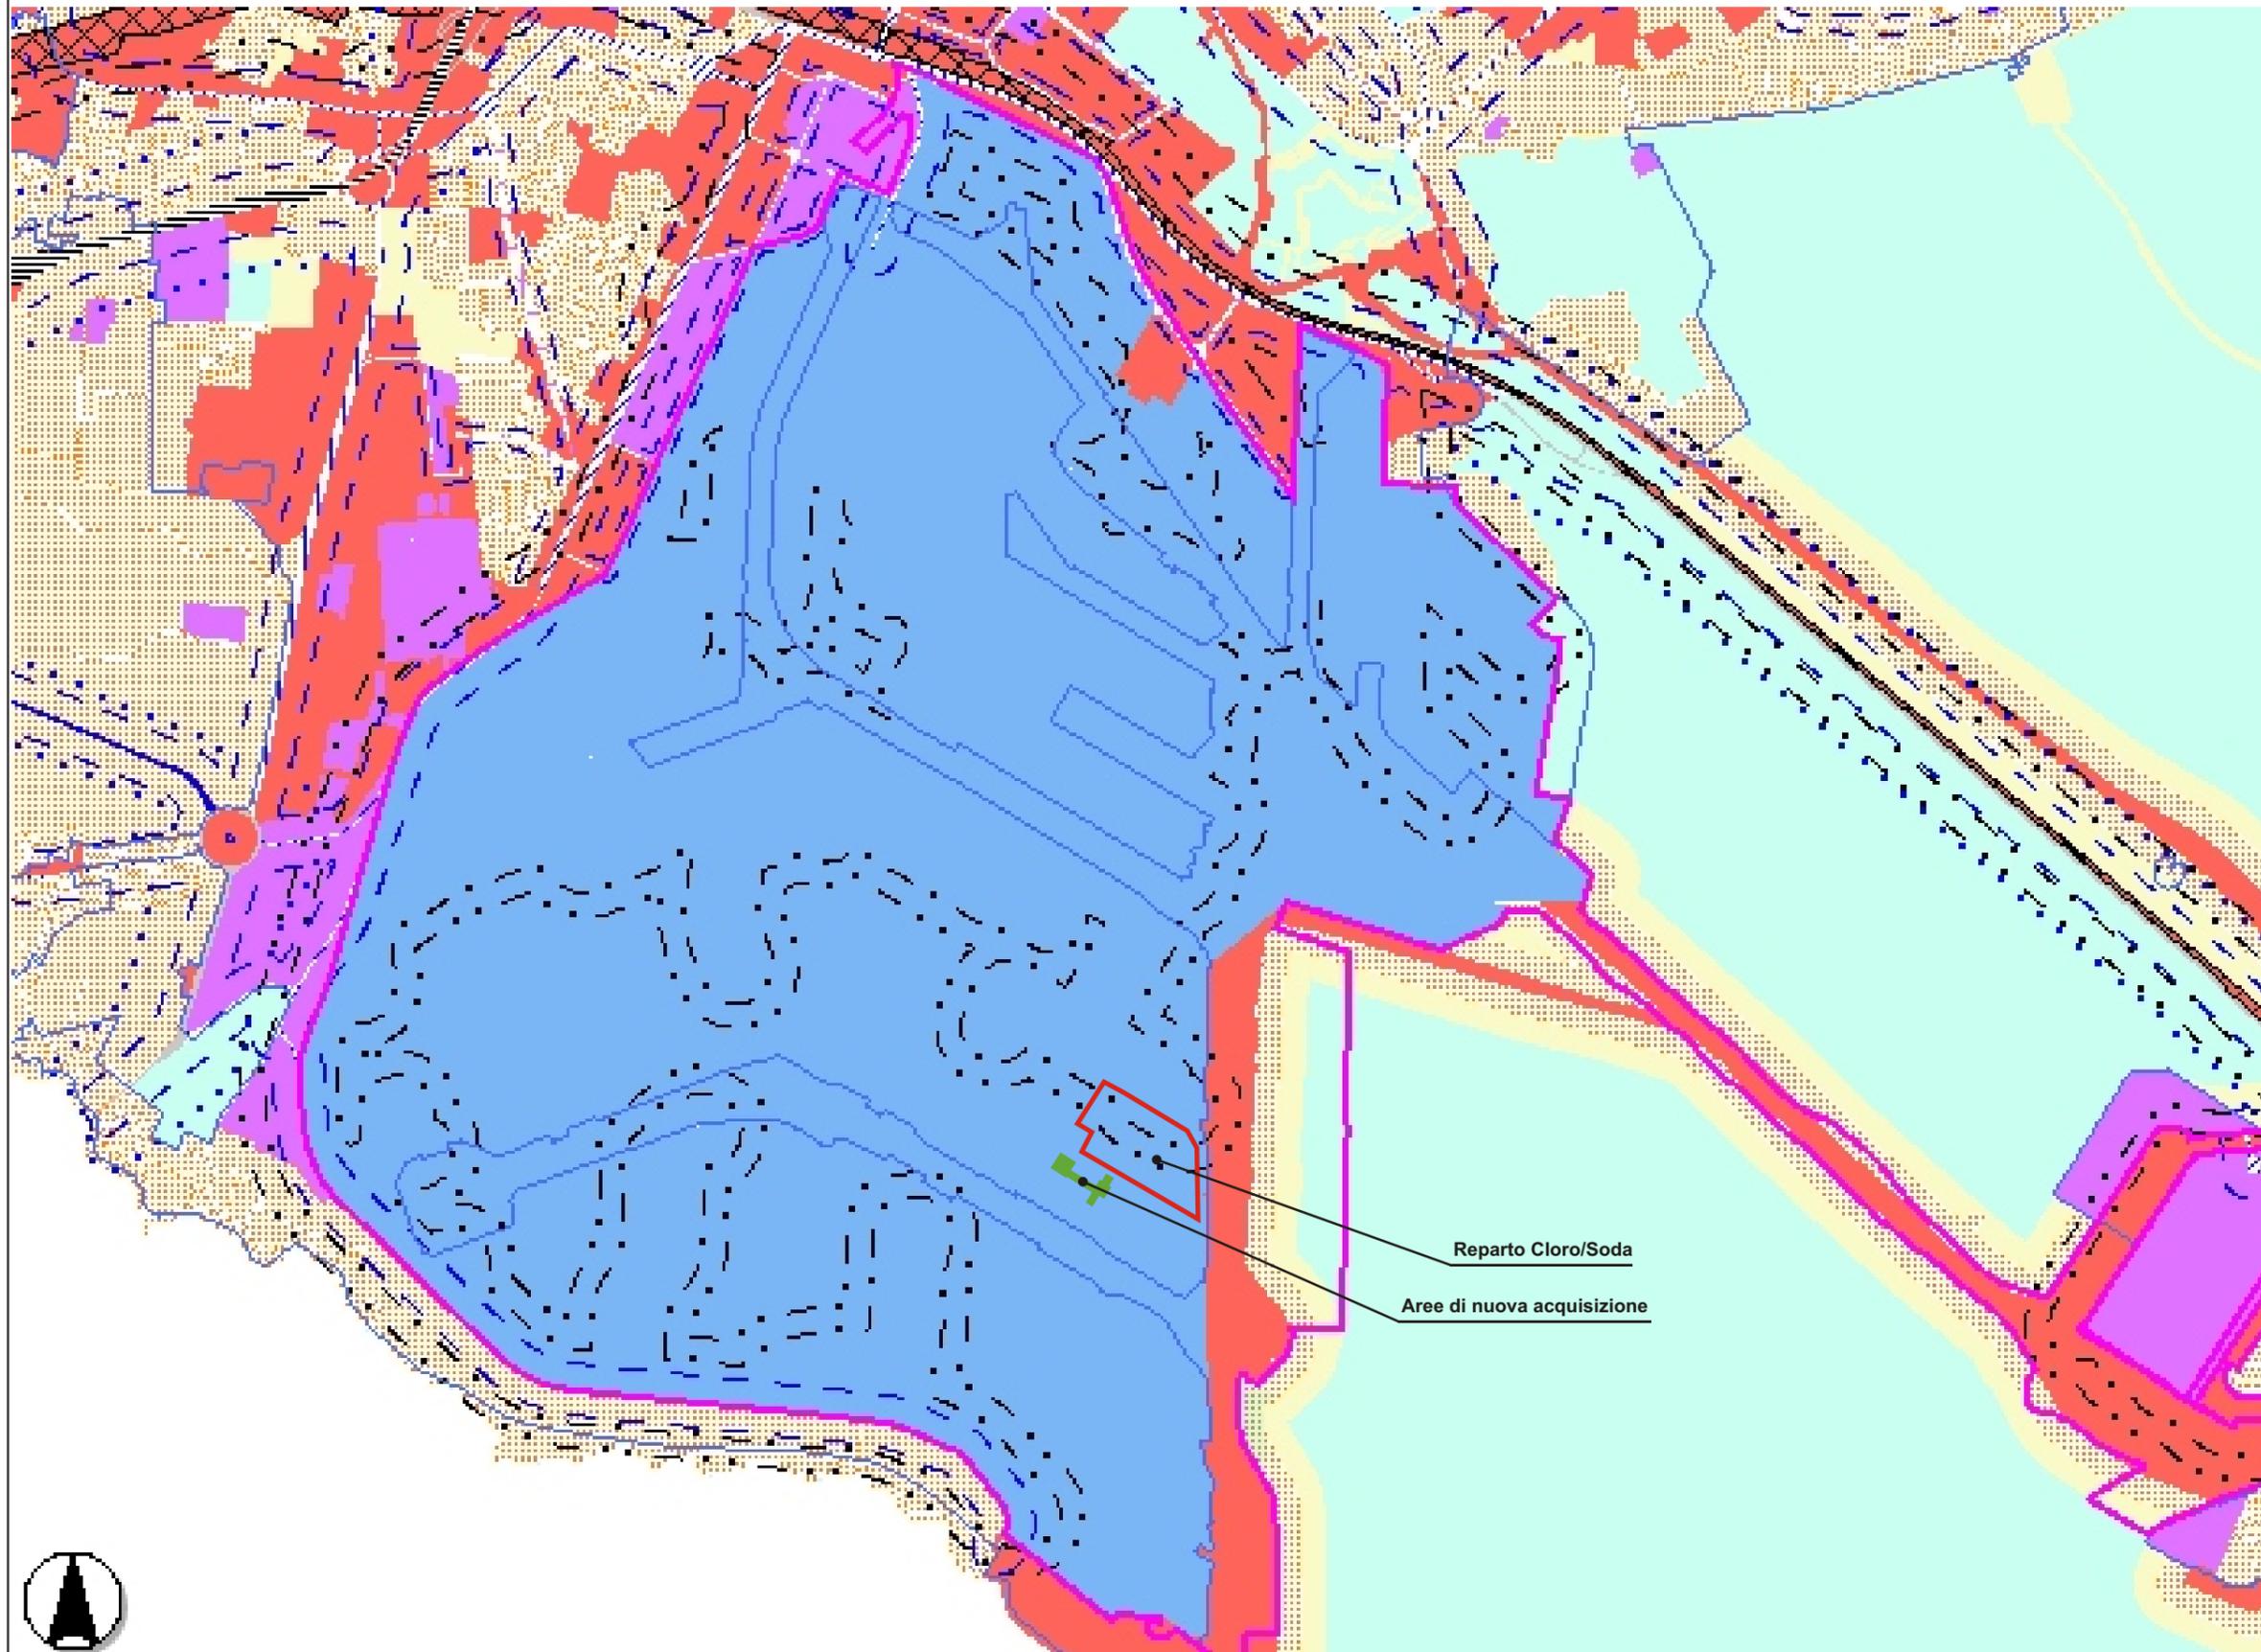

- Classificazione acustica**
- Classe I
 - Classe II
 - Classe III
 - Classe IV
 - Classe V
 - Classe VI
- Classificazione delle infrastrutture stradali esistenti**
- Autostrada
 - B - Strada extraurbana principale
 - Cb - Strada extraurbana secondaria
 - Da - Strada urbana di scorrimento (a carreggiate separate)
 - Db - Strada urbana di scorrimento (altre tipologie)
 - E Strada urbana di quartiere
 - Aree Ferroviarie
 - Fasce di Rispetto delle Linee Ferroviarie
- 150 metri
250 metri
- Individuazione delle fasce di pertinenza acustica delle infrastrutture stradali esistenti
- Tipo A
Tipo B
- Perimetro centri abitati
Ambiti portuali e canali portuali

Reparto Cloro/Soda
Aree di nuova acquisizione

 **Syndial**
Attività Diversificate
Stabilimento di Porto Marghera (VE)

Aggiornamento Domanda di Autorizzazione Integrata Ambientale

Estratto dal "Piano di classificazione acustica del Comune di Venezia", approvato con D.C.C. n. 39 del 10/02/05
DISEGNO N.PM48295 FOGGIO N.004

