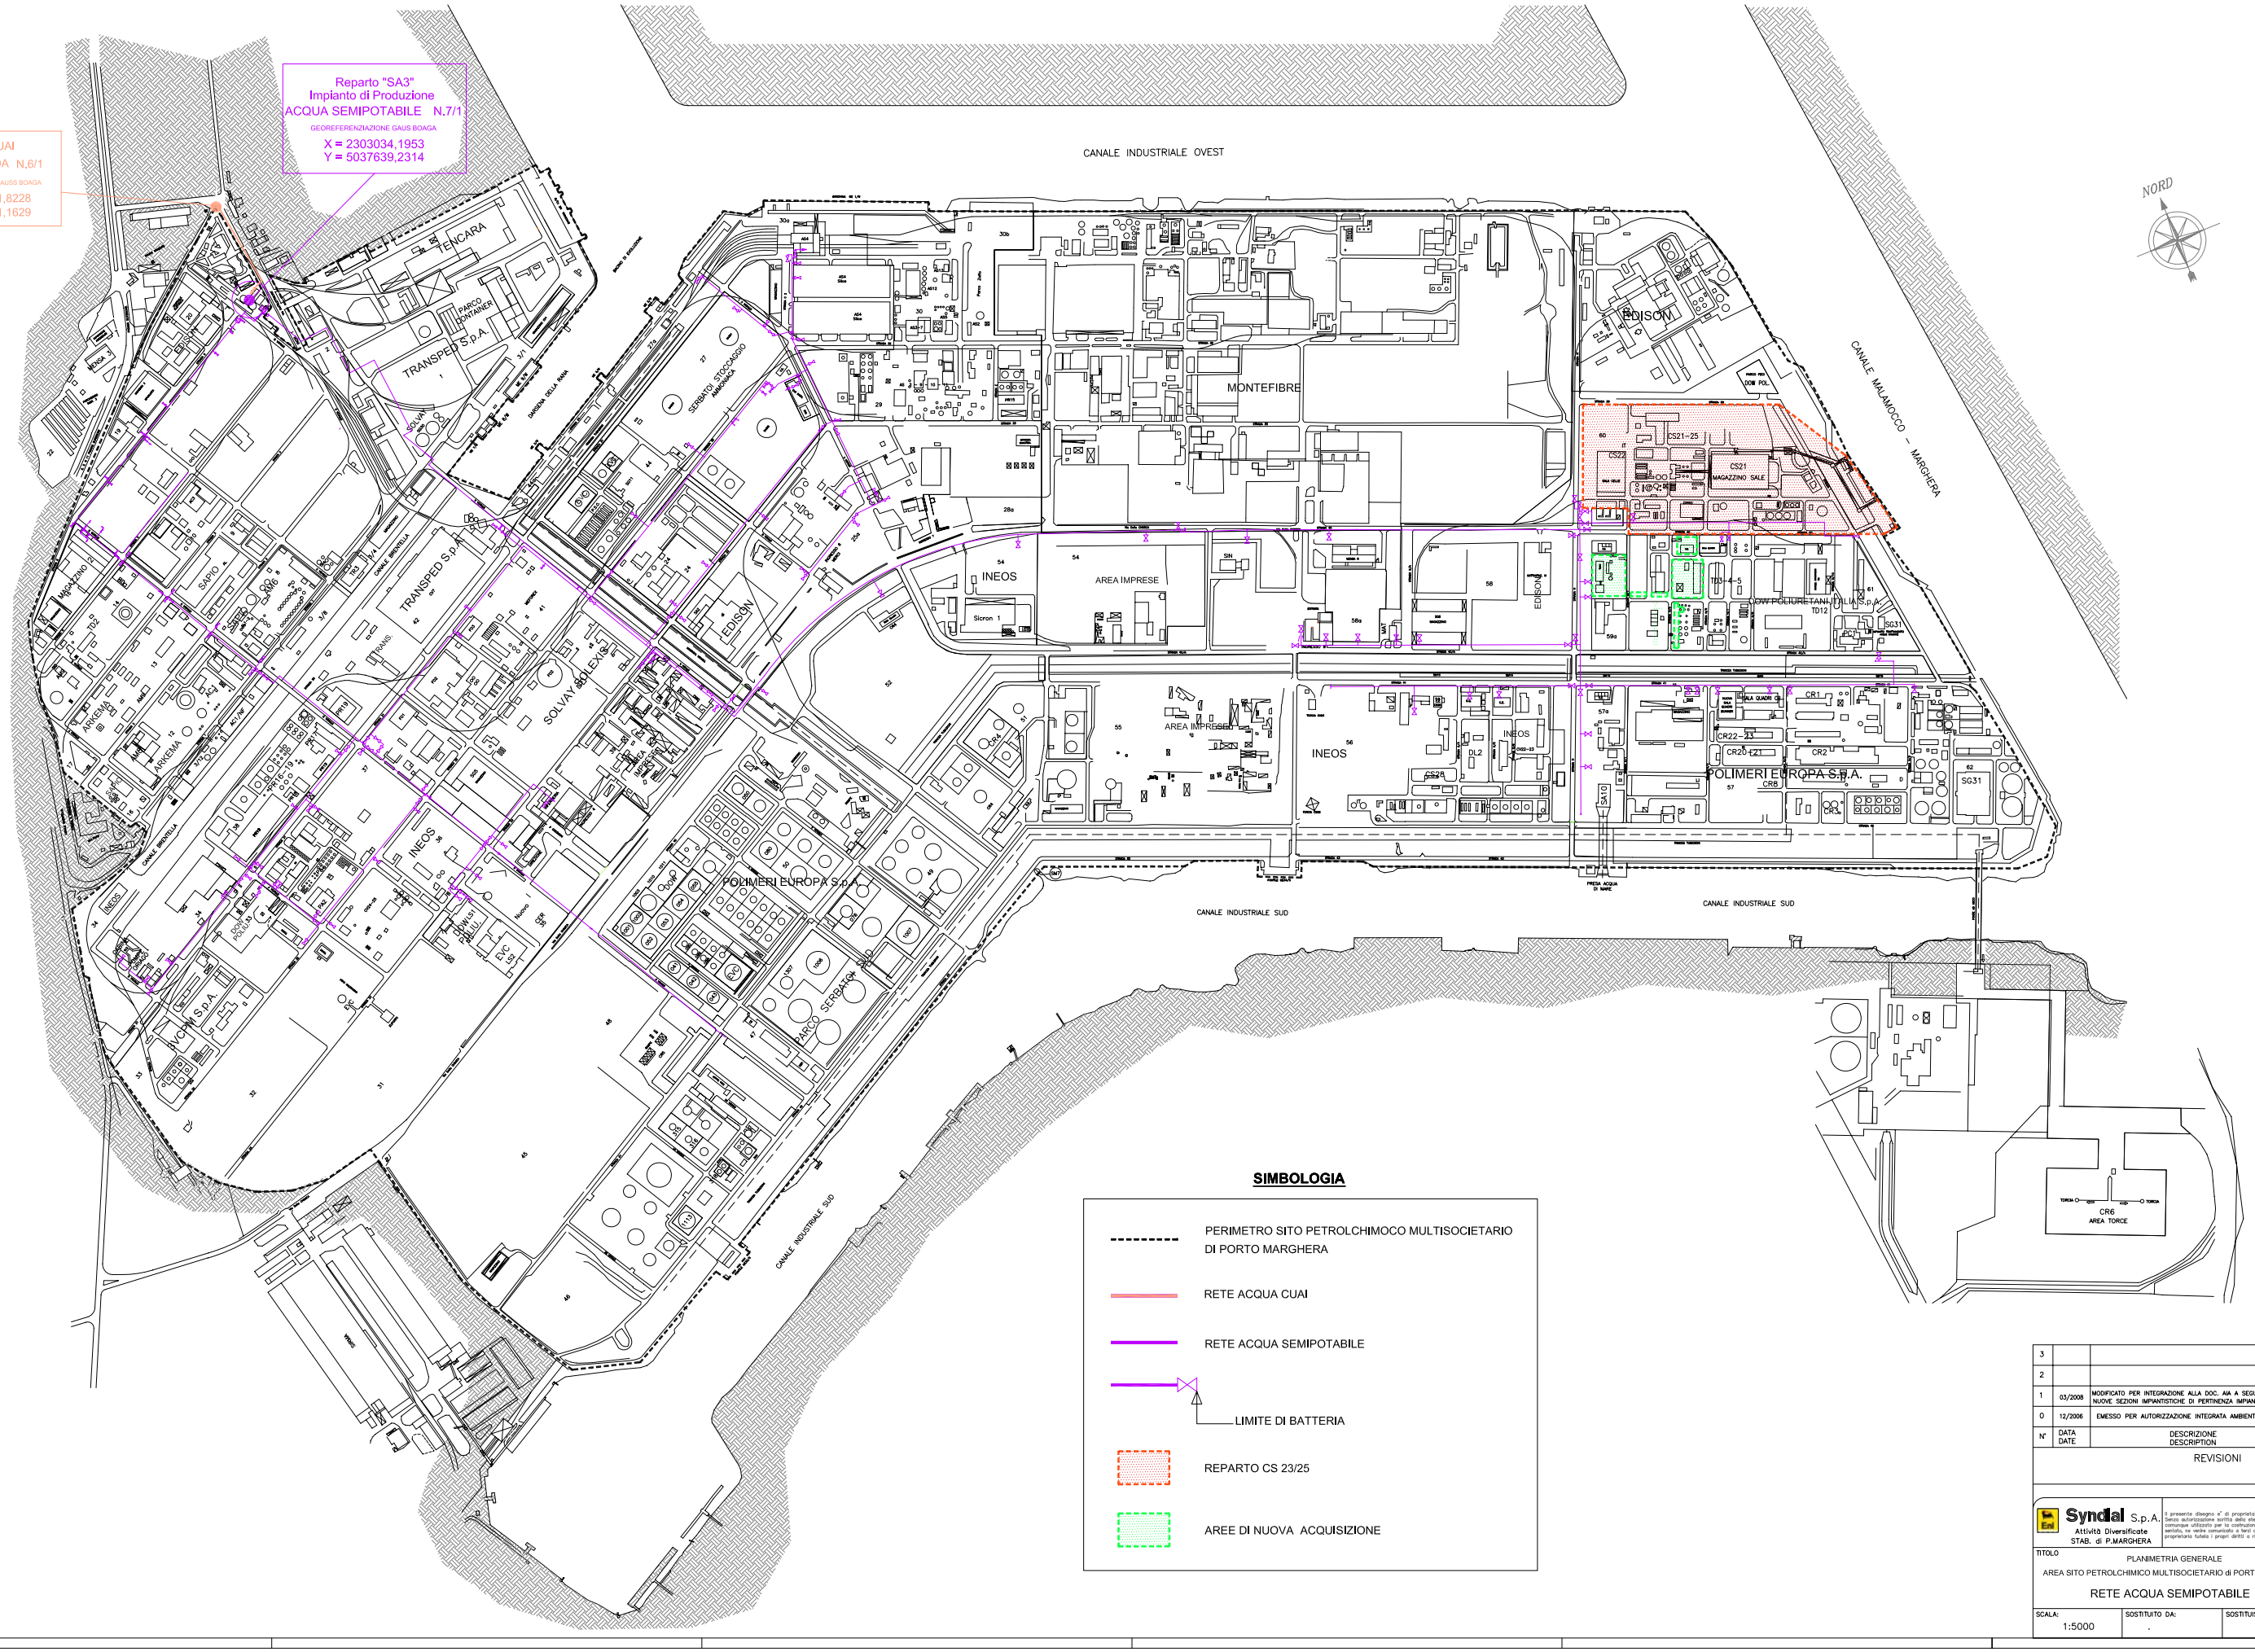

N°	DATA DATE	DESCRIZIONE DESCRIPTION	DISEGNATO PREPARED	APPROVATO APPROVED
3				
2				
1	03/2008	MODIFICATO PER INTEGRAZIONE ALLA DOC. AIA A SEGUITO ACQUISIZIONE NUOVE SEZIONI IMPIANTISTICHE DI PERTINENZA IMPIANTO CLORO/SODA	ZAFFALON	
0	12/2006	EMESSO PER AUTORIZZAZIONE INTEGRATA AMBIENTALE	ZAFFALON	

REVISIONI

Syndial S.p.A.
Attività Diversificate
STAB. di P.MARGHERA

Il presente disegno è di proprietà della Syndial S.p.A. Senza autorizzazione scritta della stessa non potrà essere comunque utilizzato per la costruzione dell'oggetto rappresentato, ne verrà comunicato a terzi o riprodotto. La società proprietaria tutela i propri diritti a rigore di legge.

U.E.	N° PROGRESSIVO	N° Fgl.
PM	48295	007
REV.	REPARTO	C.T.
.0	CS	
U.D.	DATA	S.C.T.
PM	DIC.06	

TITOLO
PLANIMETRIA GENERALE
AREA SITO PETROLCHIMICO MULTISOCIETARIO di PORTO MARGHERA

RETE ACQUA SEMIPOTABILE

SCALA:	SOSTITUITO DA:	SOSTITUISCE IL:	DISEGNATO	APPROVATO
1:5000	.	.	G.ZAFFALON	