
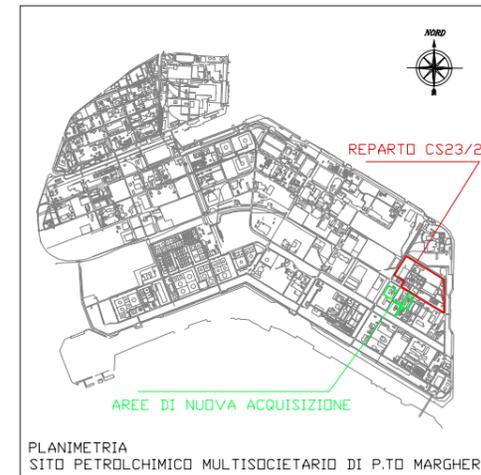


A IMPIANTO DI DEMERCURIZZAZIONE CS23

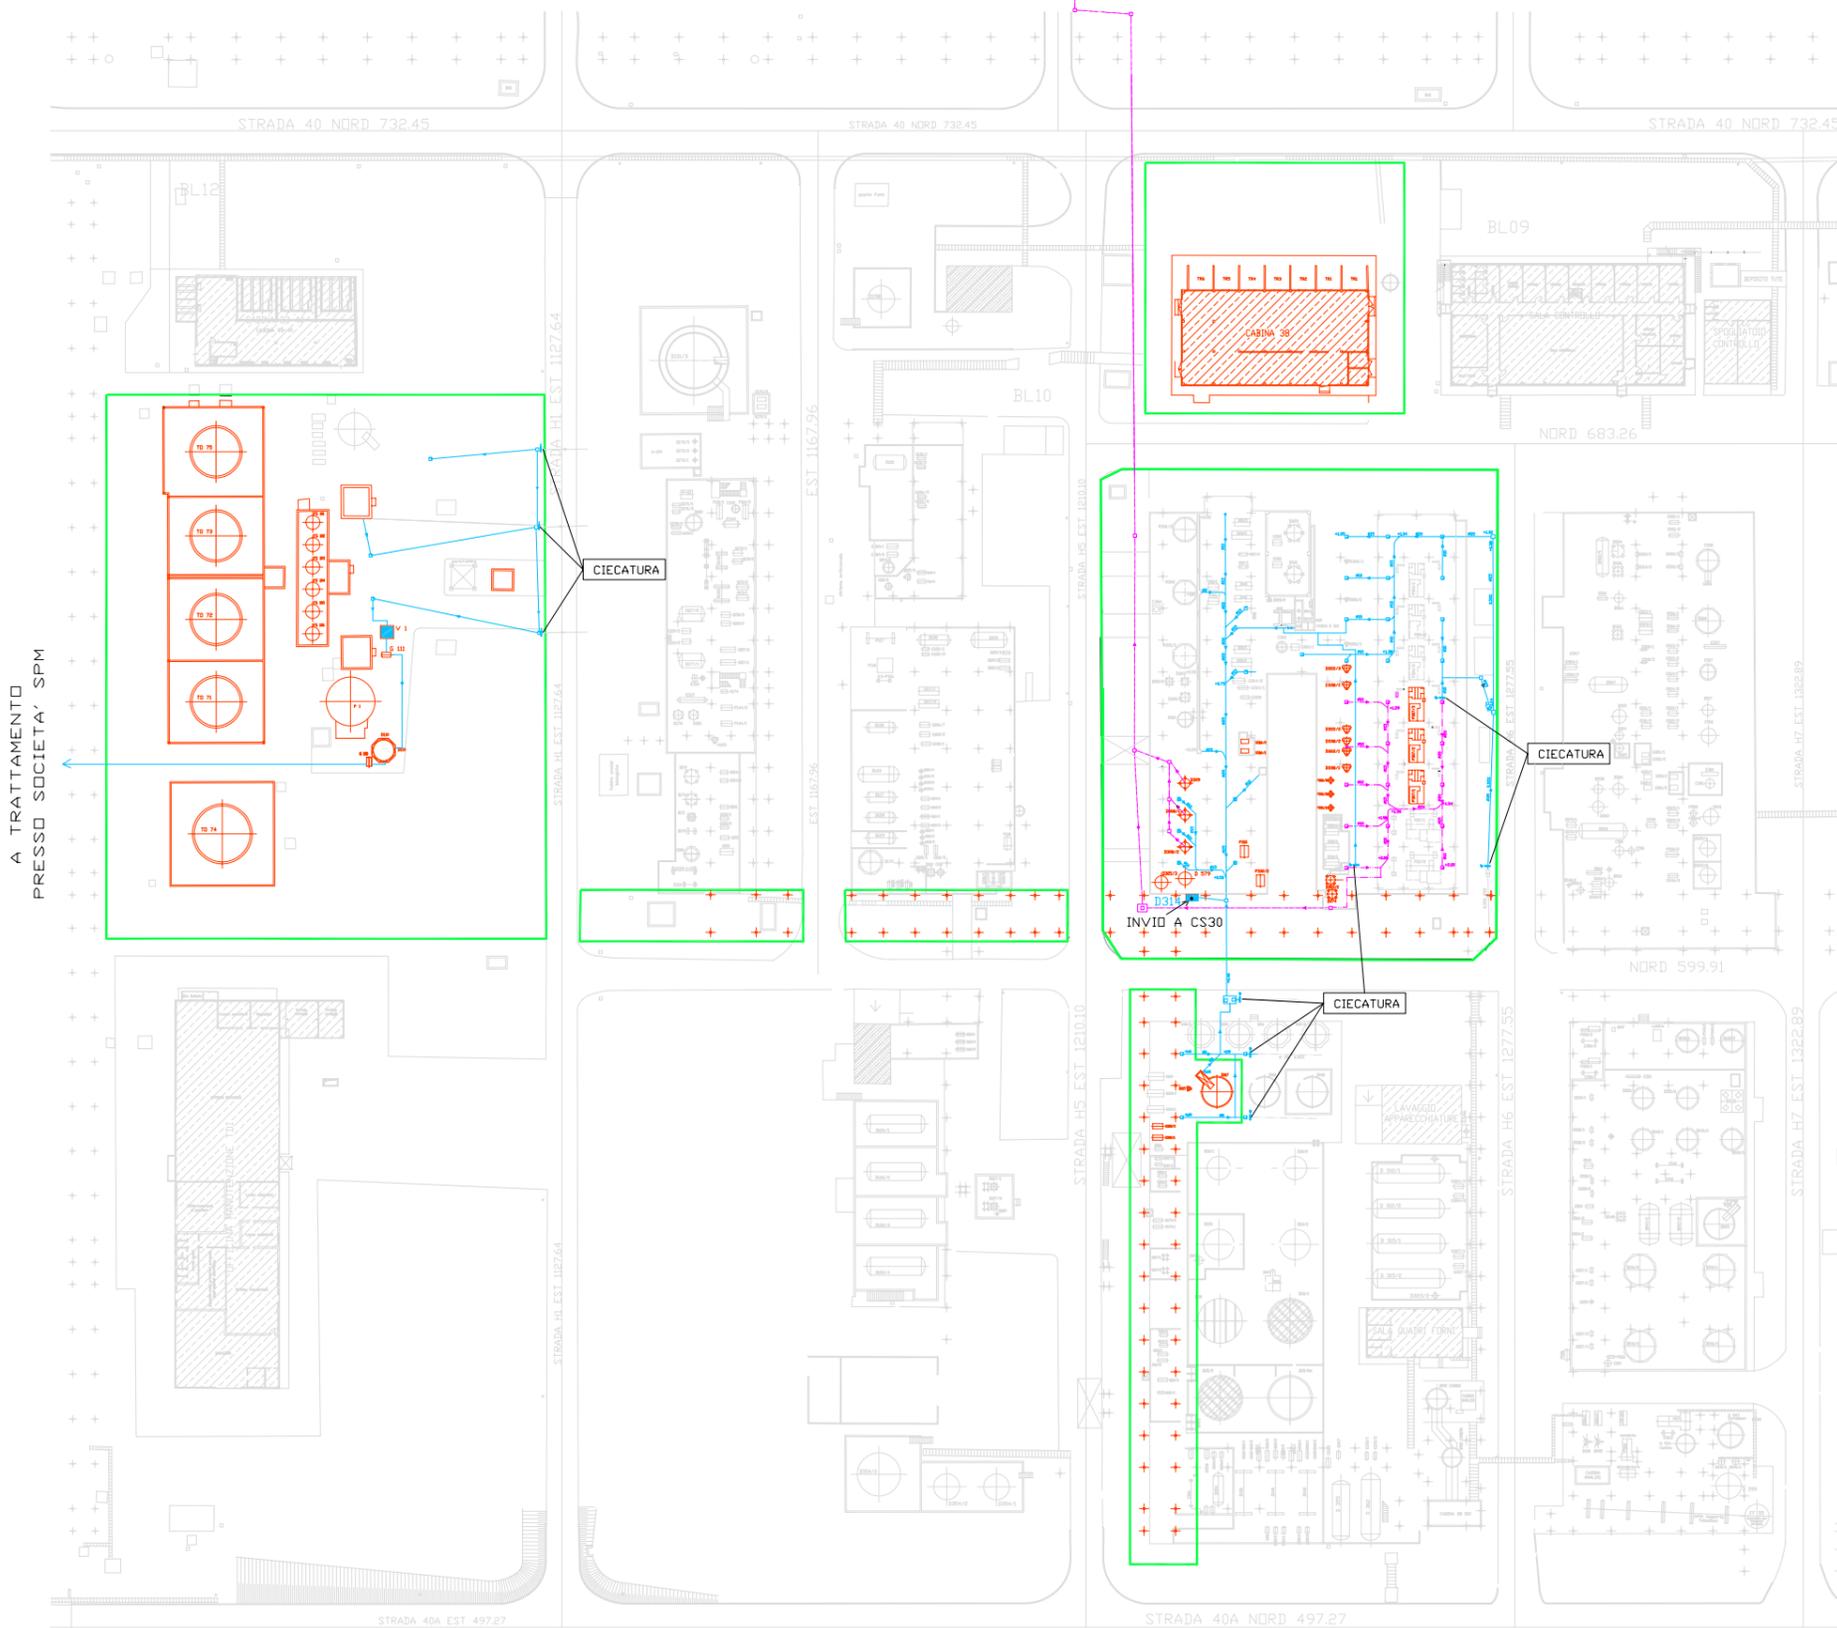

LEGENDA

RETI FOGNARIE	
FOGNATURA MERCURIOSA	
	Cameretta di linea
	Linea fogna mercuriosa
FOGNATURA ACQUE METEORICHE STRADE E PIAZZALI INTERNI	
	Cameretta di linea
	Condotte stradali
	Linea fogna
	Linea fogna scoperta
AREE DI NUOVA ACQUISIZIONE	
	AREE DI NUOVA ACQUISIZIONE
PERTINENZE IMPIANTISTICHE DELL'IMPIANTO CLORO-SODA (CS23-25) OGGETTO DI ACQUISIZIONE	
	PERTINENZE IMPIANTISTICHE DELL'IMPIANTO CLORO-SODA (CS23-25) OGGETTO DI ACQUISIZIONE

3			
2			
1			
0	03/2008	EMESSO PER INTEGRAZIONE ALLA DOC. AIA A SEGUITO ACQUISIZIONE NUOVE SEZIONI IMPIANTISTICHE DI PERTINENZA DELL'IMPIANTO CLORO/SODA	ZAFFALON
N°	DATA	DESCRIZIONE	DISEGNATO APPROVED
		DESCRIPTION	APPROVATO APPROVED

REVISIONI			
	<b>Syndial</b> S.p.A.	Il presente disegno è di proprietà della Syndial S.p.A. Senza autorizzazione scritta dello stesso non potrà essere comunque utilizzato per la costruzione dell'oggetto rappresentato, né venire comunicato a terzi o riprodotto. La società proprietaria tutela i propri diritti a rigore di legge.	U.E.   N° PROGRESSIVO   N° Fgl.
	Attività Diversificate STAB. di P.MARGHERA		PM 48295   012
TITOLO	PLANIMETRIA AREE DI PERTINENZA REPARTO CS23/25		REV.   REPARTO   BIS
	PLANIMETRIA FOGNATURE		0   CS
SCALA:	SOSTITUITO DA:	SOSTITUISCE IL:	U.D.   DATA   S.C.T.
1:500			PM   DIC.06
			DISEGNATO   APPROVATO
			G.ZAFFALON