
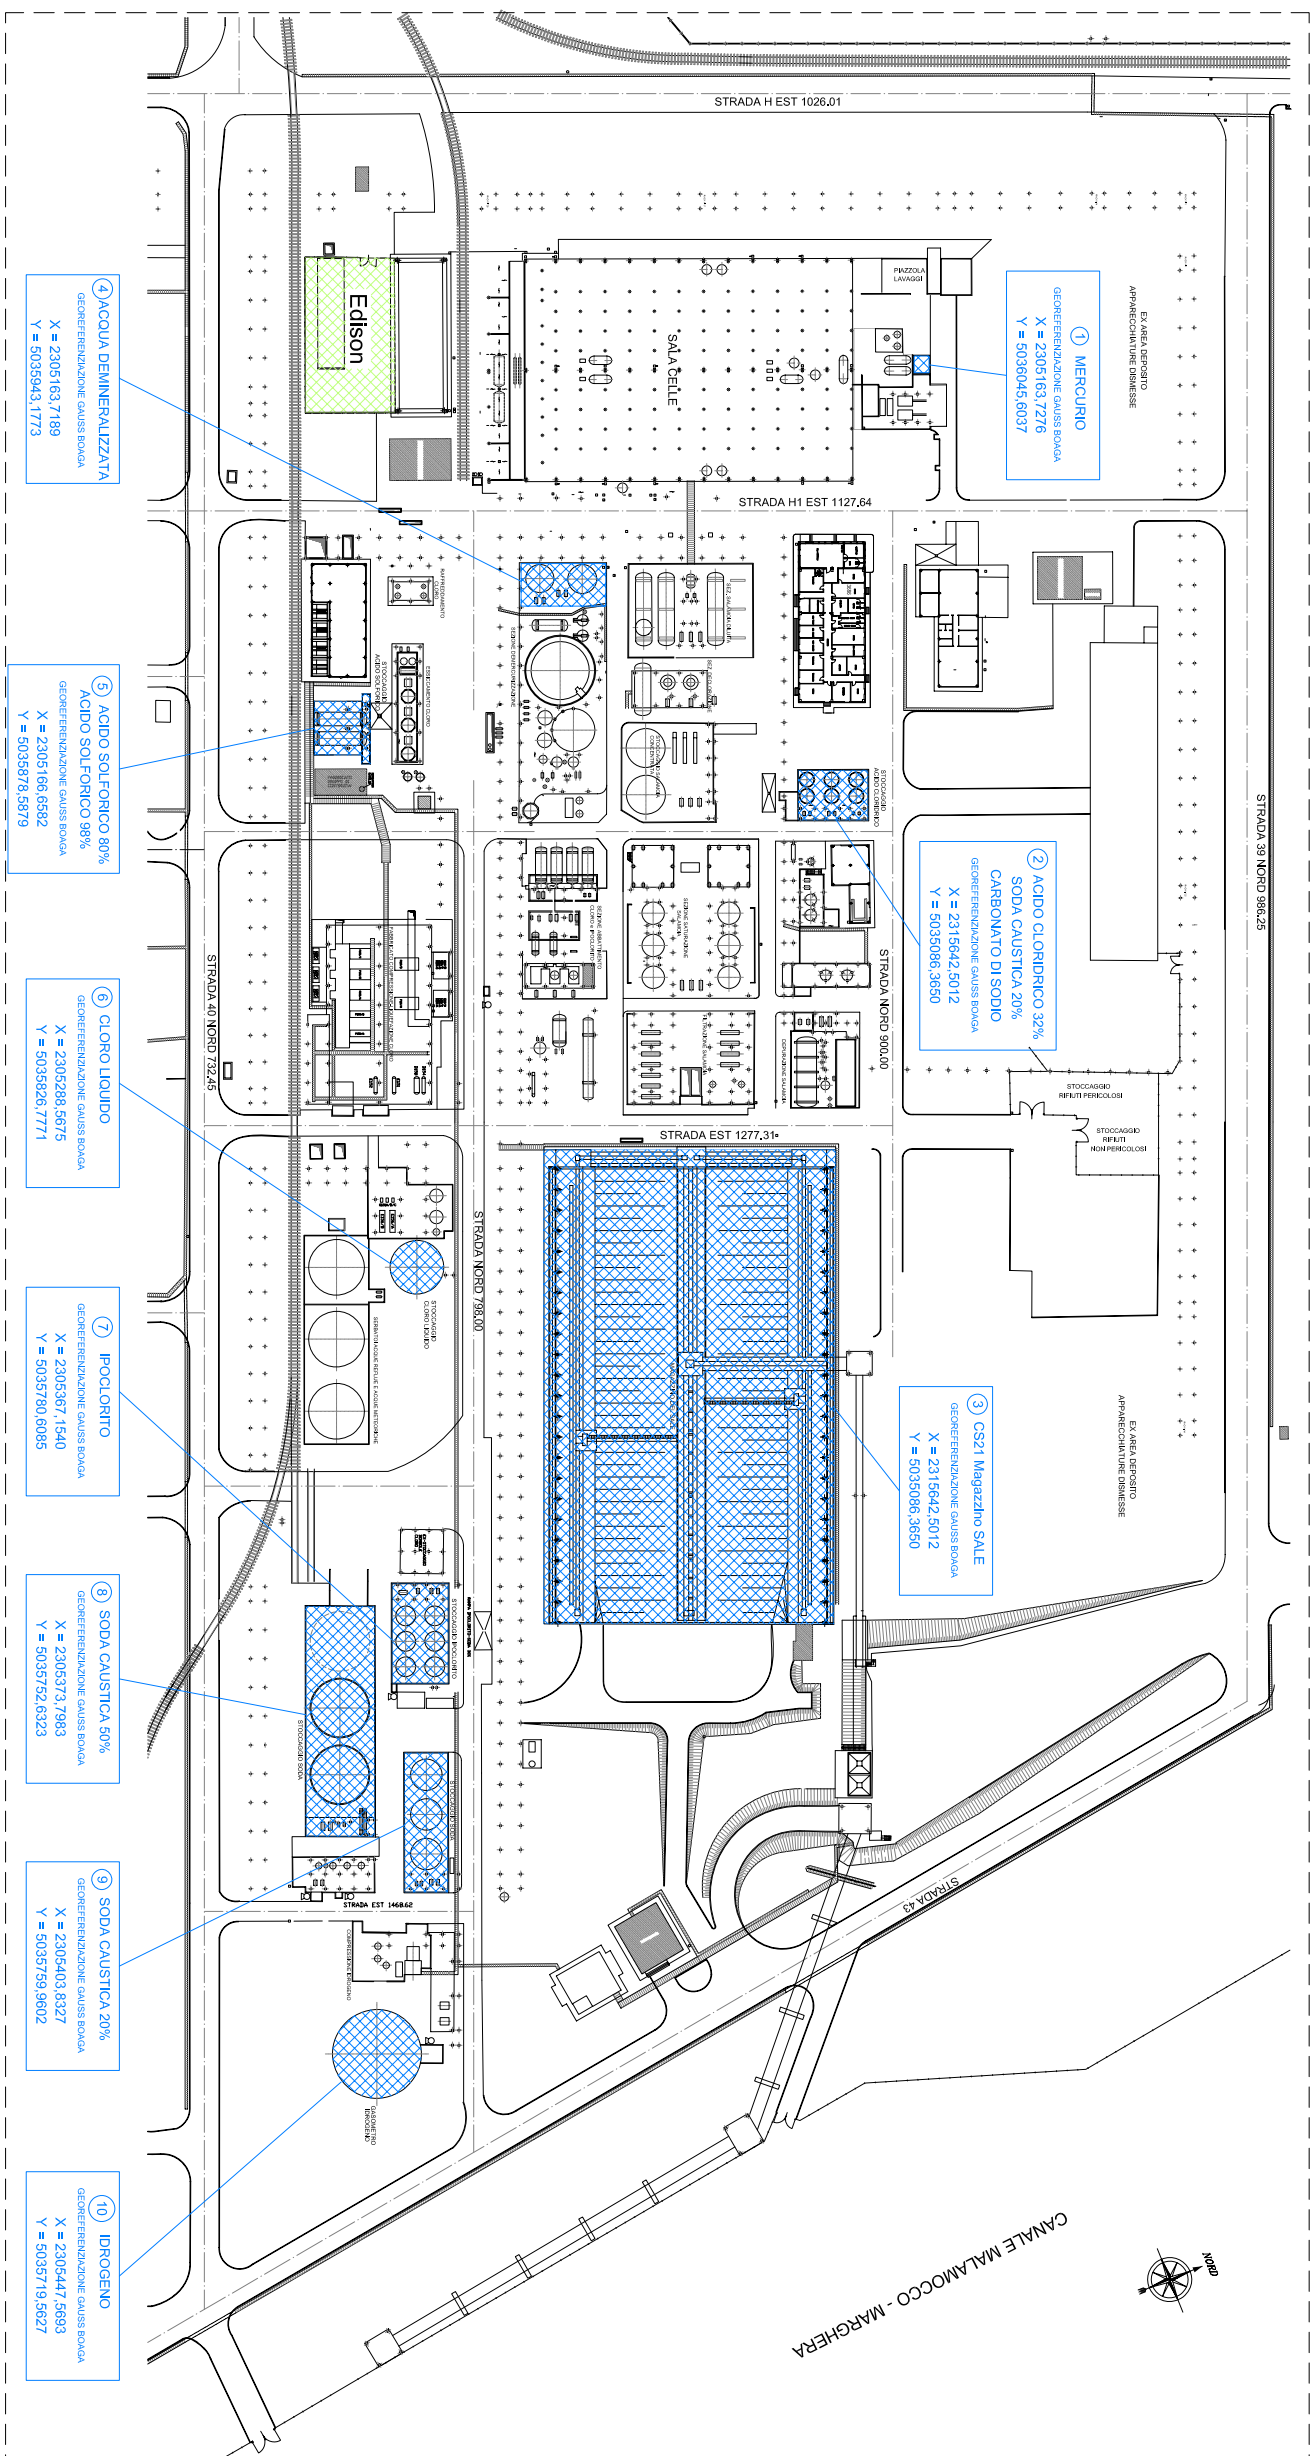
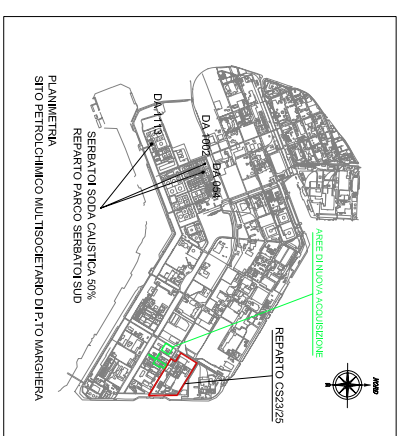
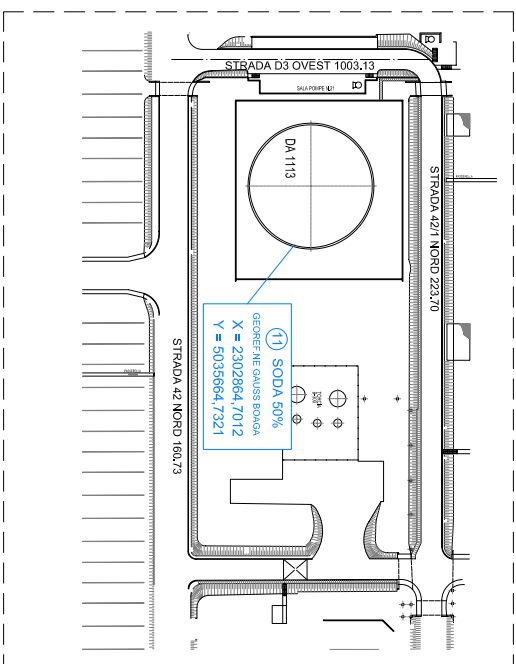


[illegible]

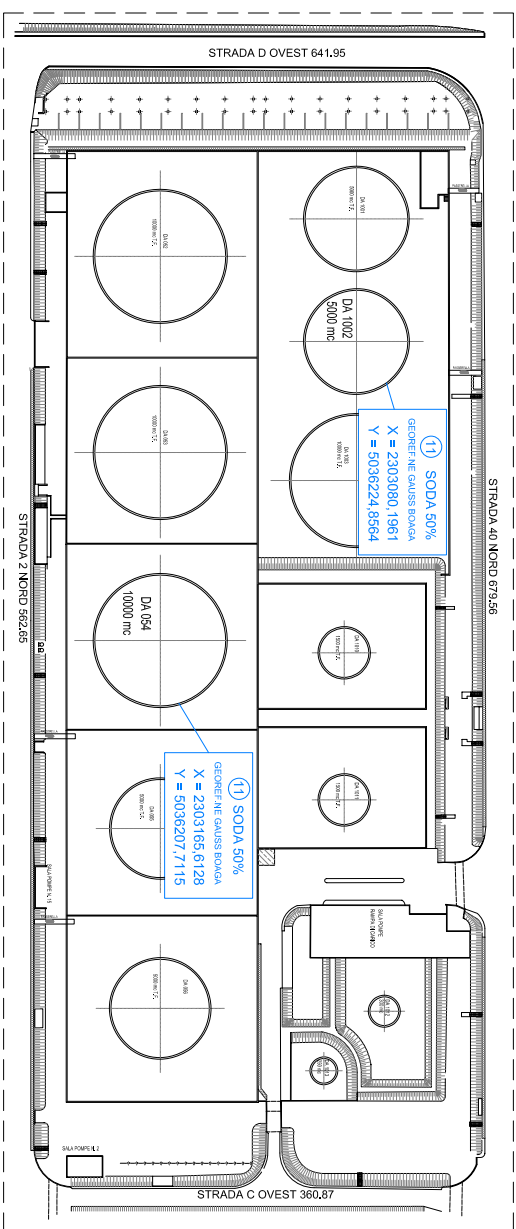

Syndal S.p.A.

Azienda Diversificate

Il presente disegno è il progetto della Syndal S.p.A.

Scarsa valorizzazione della stessa con i più comuni

Comuni utilizzati per la costruzione dell'oggetto rappresentativo, le serie cominciano a fare il progetto. In modo

progettazione totale i propri spazi e i propri luoghi.

U.E.	N. PROGETTO	N. E.
PM	48295	01
REV.	REPARTO	C.T.

TITOLO		U.D.	DATA	S.C.T.
SAB. DI PLACCHETTA		5		

INDIVIDUAZIONE AREE STOCCAGGIO	PM	DIC.06
--------------------------------	----	--------

MATERIE PRIME-PRODOTTI FINITI - INTERMEDI

SCALE: 1:250	SOSTITUTO DA:	SOSTITUISCE IL:	DISIGNATO G. ZAFERONI	APPROVATO
--------------	---------------	-----------------	-----------------------	-----------

0.000	0.000	0.000	0.000	0.000
-------	-------	-------	-------	-------

LEGENDA

SYNDIAL S.p.A.

SOCIETÀ COINSEDIATE

[illegible]