
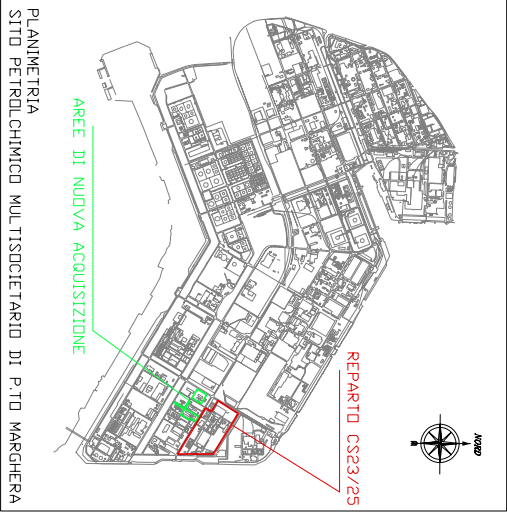
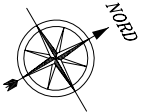


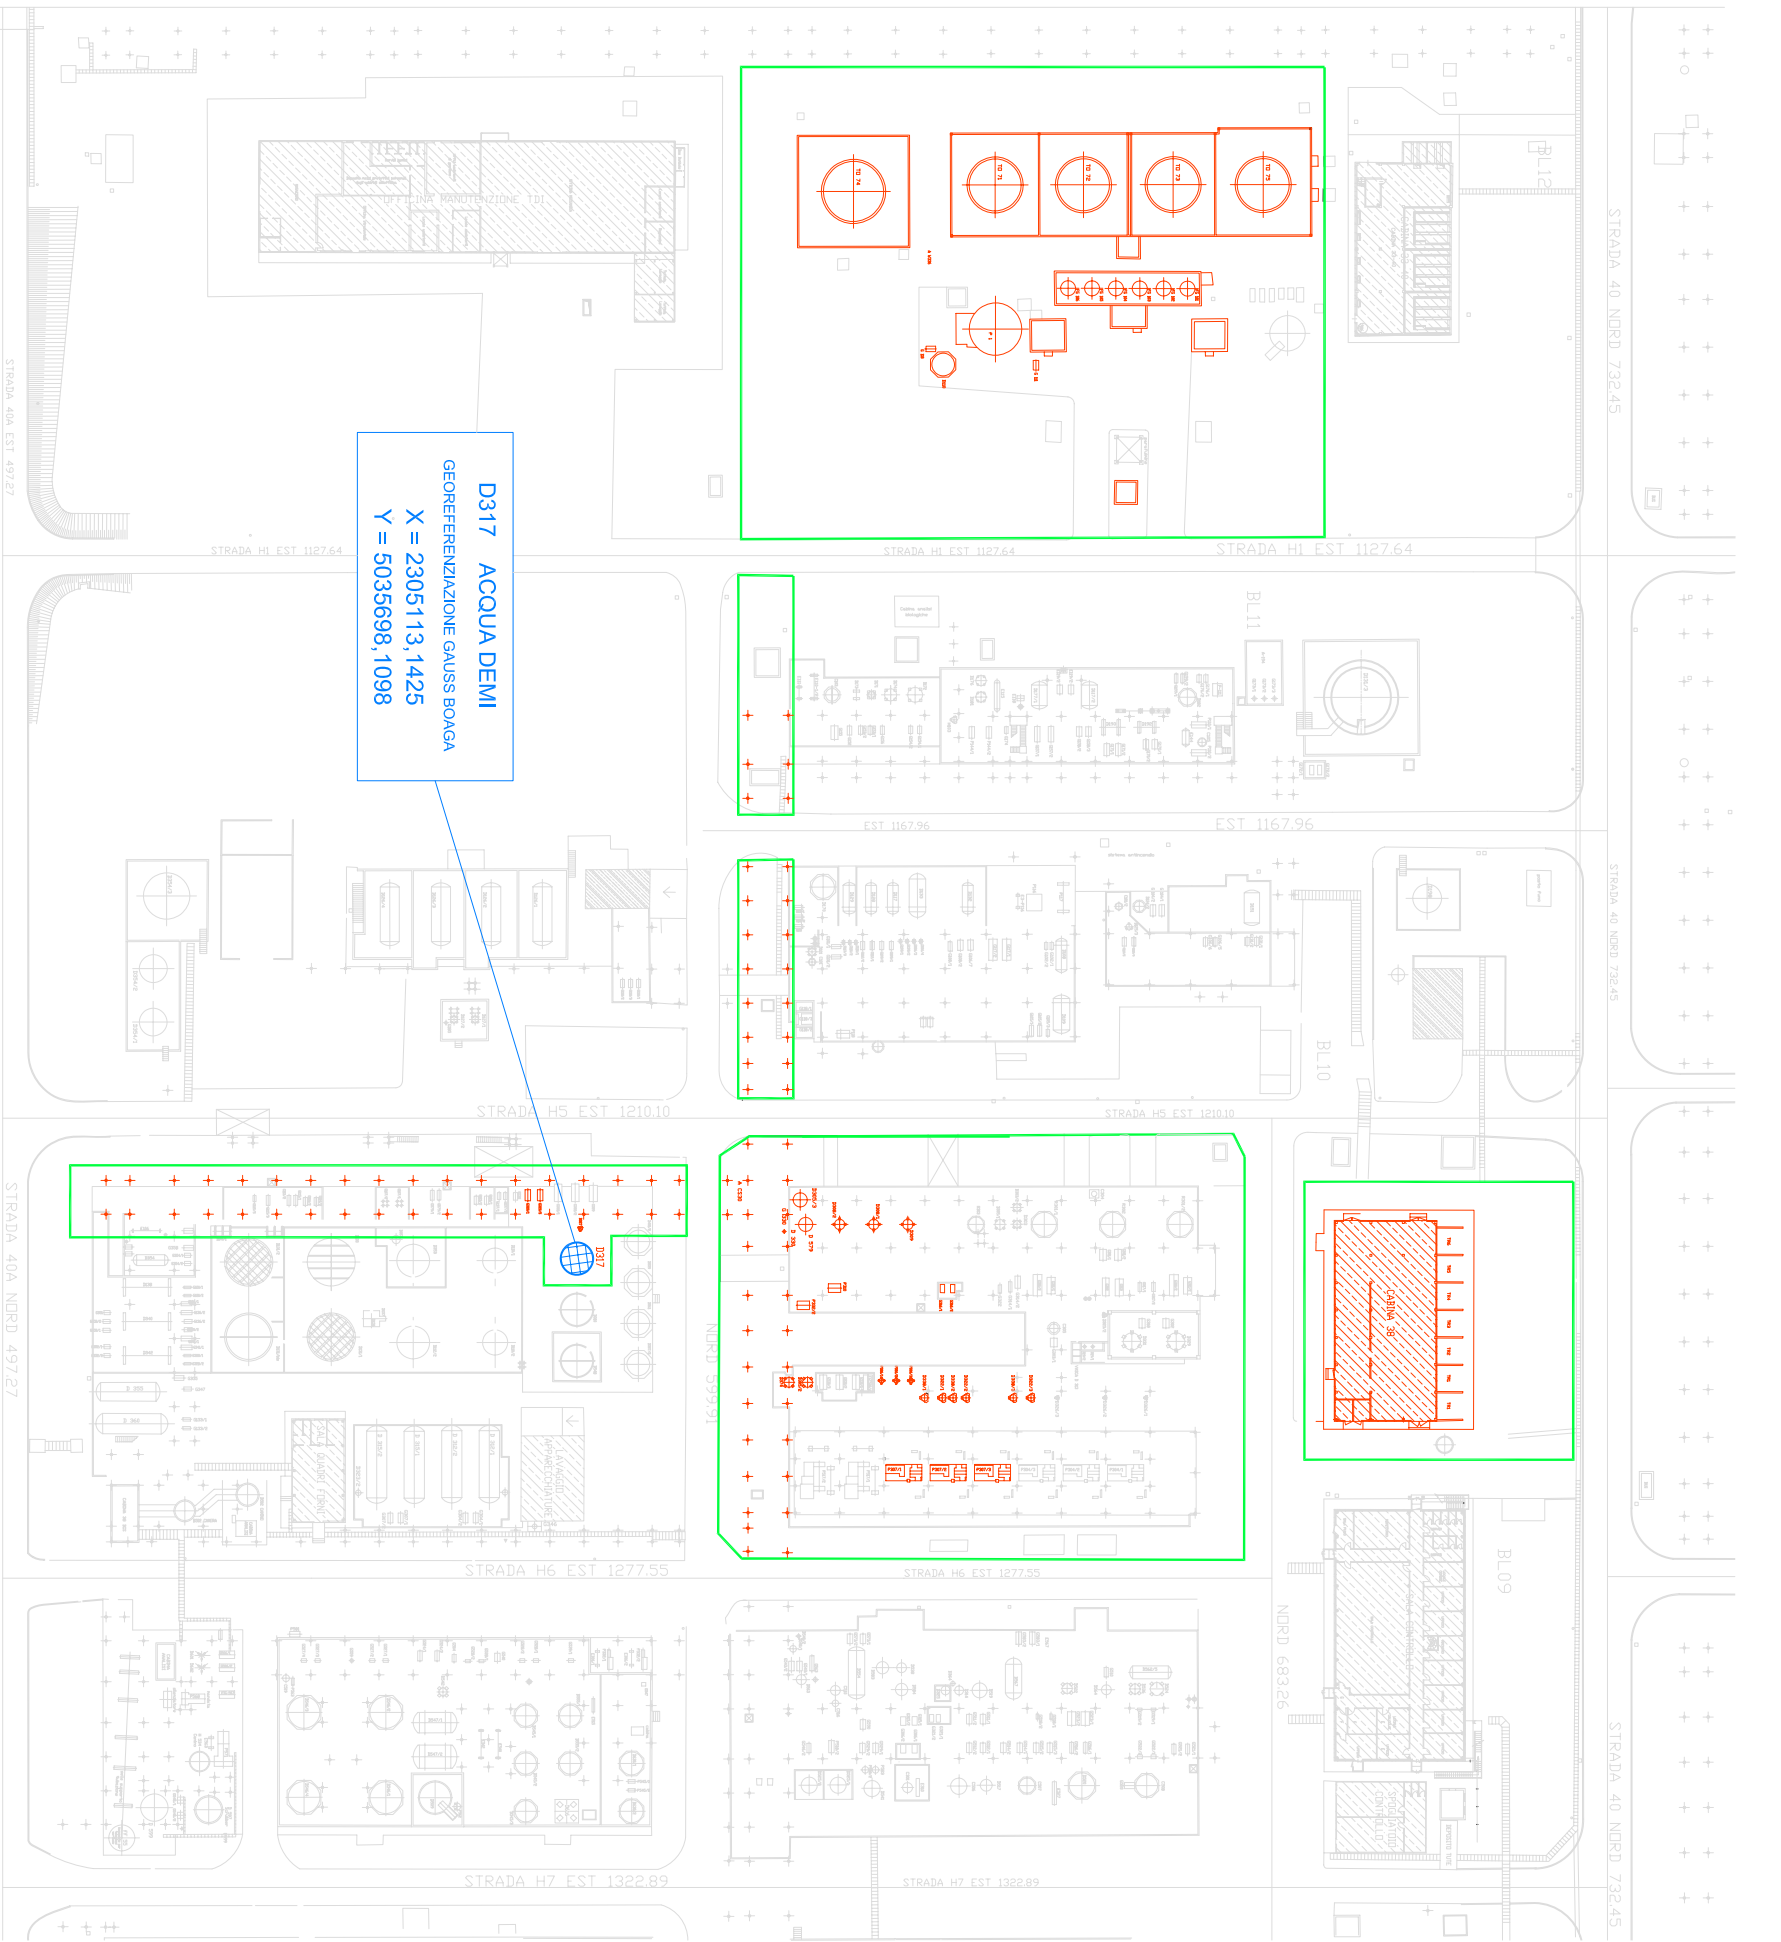

LEGENDA

|             |                                                                                      |
|-------------|--------------------------------------------------------------------------------------|
| <div></div> | AREE DI NUOVA ACQUISIZIONE                                                           |
| <div></div> | PERTINENZE IMPIANTISTICHE DELL'IMPIANTO CLORD-SODA (CS23-25) OGGETTO DI ACQUISIZIONE |

MATERIE PRIME-PRODOTTI FINITI-INTERMEDI

|           |         |   |                                      |
|-----------|---------|---|--------------------------------------|
| 3         |         |   |                                      |
| 2         |         |   |                                      |
| 1         |         |   |                                      |
| 0         | 02/2008 | EMESSO PER INTEGRAZIONE ALLA DOC. MA A SEGUITO ACQUISIZIONE NUOVE SEZIONI IMPIANTISTICHE DI PERTINENZA DELL'IMPIANTO CLORD/SODA | ZAFFALON                             |
| N°        | DATA    | DESCRIZIONE   | DISegnato<br>RIPRODOTTO<br>APPROVATO |
| REVISIONI |         |   |                                      |

|                                                 |  |   |  |
|-------------------------------------------------|--|---|--|
|                                                 |  | Il presente disegno e' di proprieta' della Syndial S.p.A. e' vietata espressamente la ristampa o l'uso non autorizzato senza permesso scritto dalla Syndial S.p.A. senza autorizzazione scritta dalla stessa non potra' essere considerata valida per la costruzione dell'oggetto sopra descritto. E' vietata espressamente la ristampa o l'uso non autorizzato senza permesso scritto dalla Syndial S.p.A. senza autorizzazione scritta dalla stessa non potra' essere considerata valida per la costruzione dell'oggetto sopra descritto. |  |
| Titolo                                          |  | U.E. N° PROGRESSIVO N° F.A.   |  |
| PLANIOMETRIA AREE DI PERTINENZA REPARTO CS23/25 |  | PM 48295 015   |  |
| INDIVIDUAZIONE AREE STOCCAGGIO                  |  | REV. REPARTO   |  |
| MATERIE PRIME-PRODOTTI FINITI - INTERMEDI       |  | OS   |  |
| U.D.                                            |  | DATA   |  |
| PM                                              |  | DIC.06   |  |
| S.C.T.                                          |  |   |  |
| SCALA:                                          |  | DISEGNATO   |  |
| 1:500                                           |  | G.ZAFFALON   |  |
| SOSTITUITO DA:                                  |  | APPROVATO   |  |
|                                                 |  |   |  |