ALLEGATO 3B

PLANIMETRIA DELL'IMPIANTO (RETE IDRICA)

DISEGNO N. 20-CF –A-12104 DEL 10.12.02

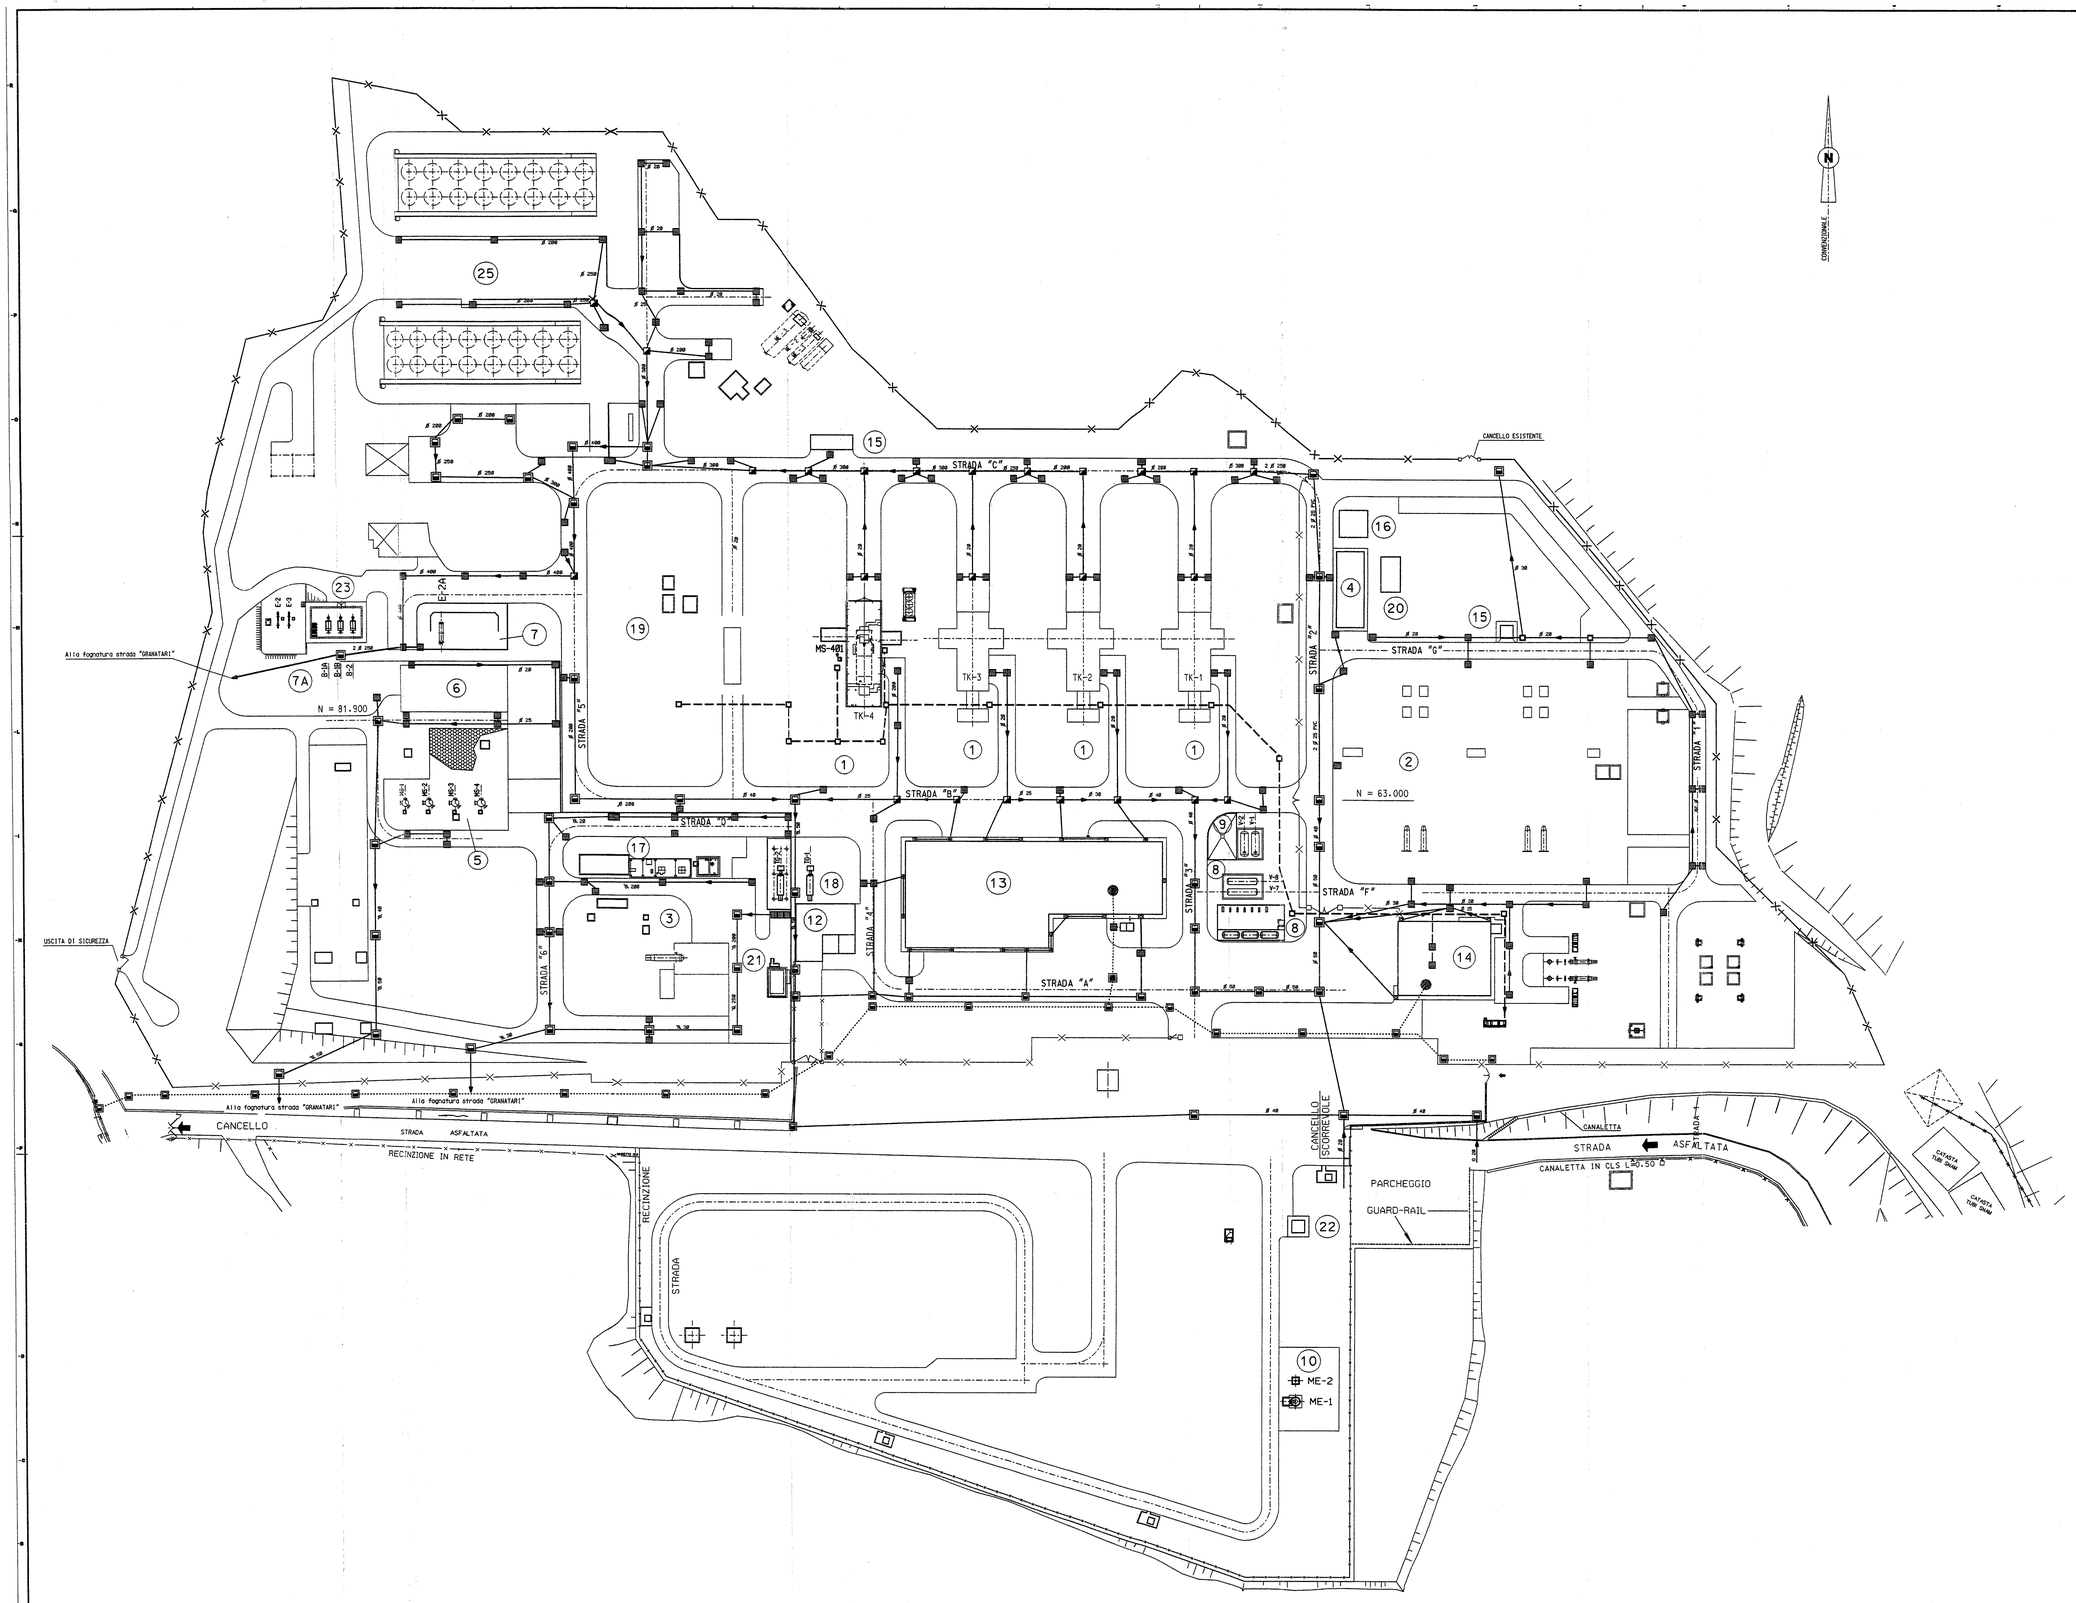

LEGENDA CENTRALE

1. AREA TURBOCOMPRESSORI TK-1-2-3-4
2. ZONA TRAPPOLE DI LANCIO PER FAVAZZINA
3. TRAPPOLA DI ARRIVO PIG DA ENNA
4. FABBRICATO TELECOMANDO E TELEMISURE
5. AREA FILTRI GAS PRINCIPALI
6. AREA FILTRI GAS SERVIZI
7. AREA CALDAIE (E-2A/E-4/E-5)
8. AREA OLIO DI LUBRIFICAZIONE
9. AREA RECUPERO CONDENSATI
12. CABINA ELETTRICA E LOCALE GRUPPO ELETTROGENO
13. SALA CONTROLLO E UFFICI
14. OFFICINA E MAGAZZINO
15. EX CABINA CO2
16. ANTENNA PONTE RADIO
17. AREA ANTINCENDIO
18. TURBOGENERATORI TG-1/TG-2
19. AREA TURBOCOMPRESSORE TK-5
20. LOCALE TELEMISURE
21. K-901 ELETTROCOMPRESSORE RECUPERO GAS
22. CABINA CO2
23. FABBRICATO CALDAIE SCAMBIATORI
25. REFRIGERANTI GAS E-1A/E-1B

LEGENDA RETI FOGNANTI

- SERVIZI IGIENICO SANITARI
- POZZETTO D'ISPEZIONE GETTATO IN OPERA
- POZZETTO STADALE DI RACCOLTA-PREFABBRICATO
- POZZETTO STADALE CON CADITOIA-PREFABBRICATO
- POZZETTO D'ISPEZIONE E DI RACCOLTA
- POZZETTO ACQUE INDUSTRIALI IN C.A.
- RETE ACQUE INDUSTRIALI
- RETE ACQUE METEORICHE
- RETE ACQUE CIVILI

REVISIONATO DA CENTRALI/Proce IN DATA 10/12/2002

Revisione	Data	Descrizione	Redatto	Verificato	Approvato
1	27/06/02	EMISSIONE PER CONCESSIONE EDILIZIA	RICCIOSONE	BIAGIOTTI	BIAGIOTTI
0	25/11/01	EMISSIONE	DE SANTI	ORLANDI	BETTINI

Snamprogetti — Snam Rete Gas

DISEGNO 20-CF-A-12104
Fg. 1 di 1

CENTRALE DI COMPRESSIONE GAS DI MESSINA

COMM. 657720
Revisione 0 1

SCALA 1:500

PLANIMETRIA RETI FOGNARIE

ESPERIENZA N. —
MANDATO N. —

Documento di proprietaria' Snamprogetti . La Societa' fa' valere i propri diritti in sede civile e penale a termini di legge