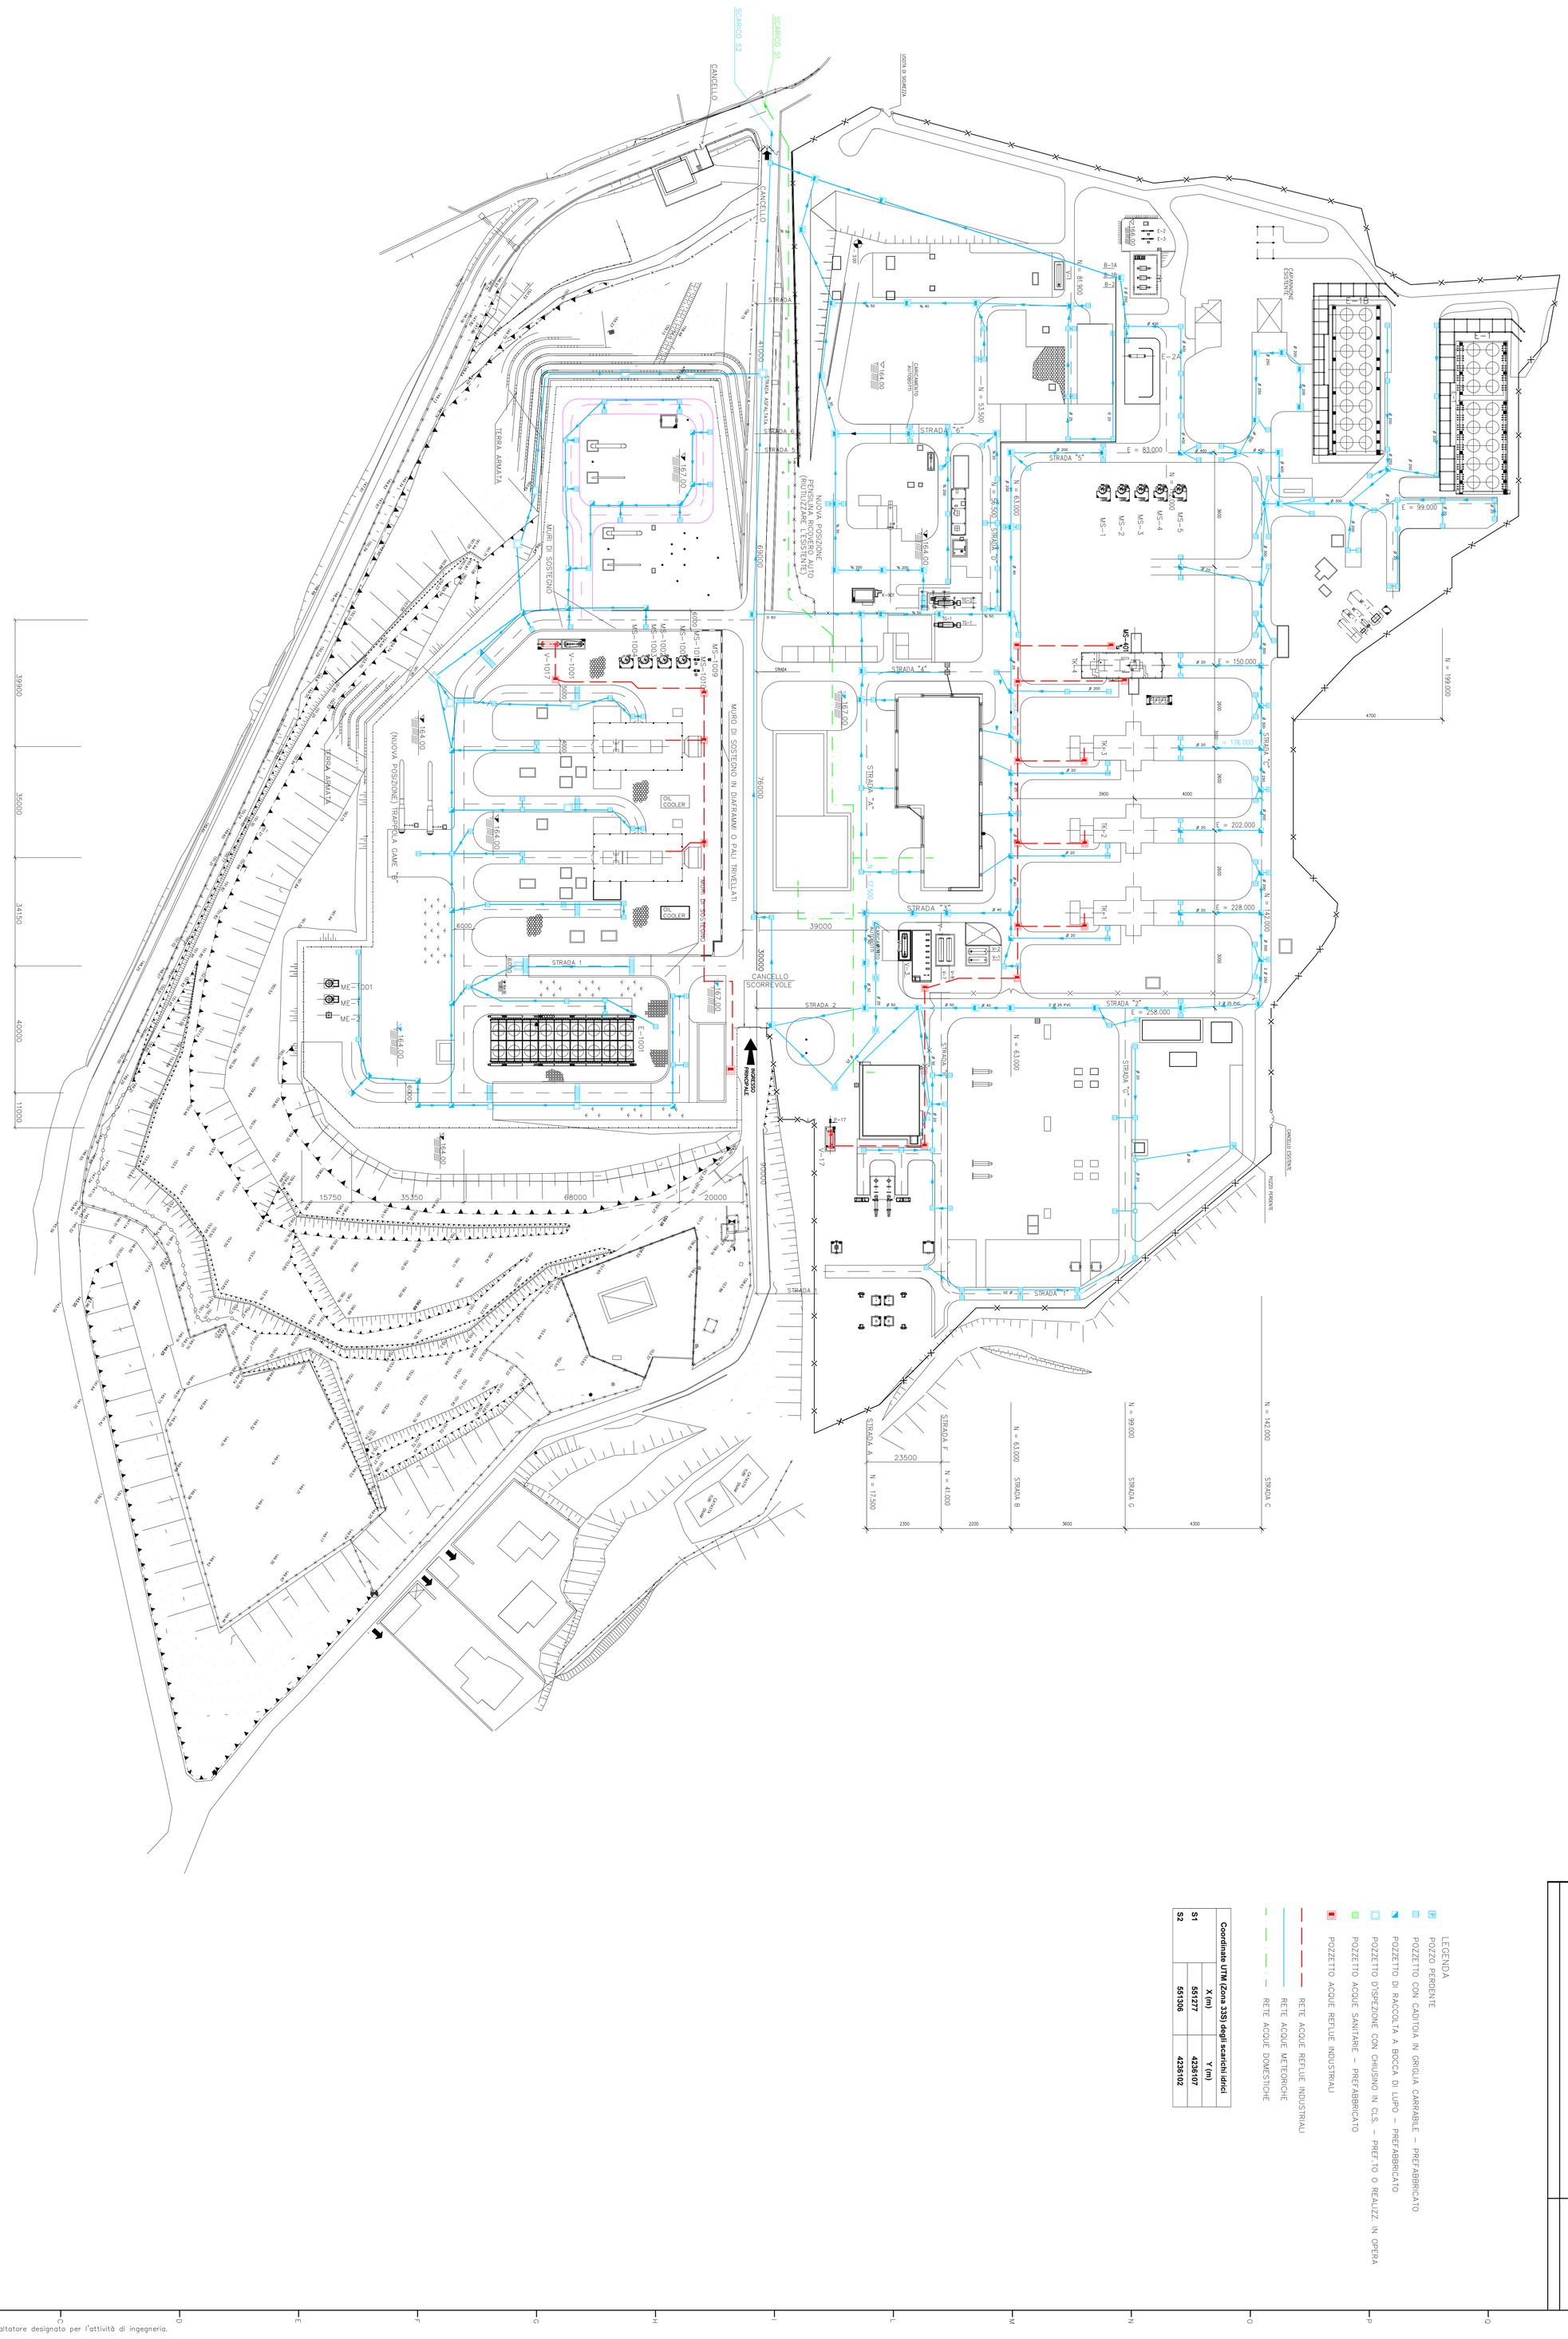

DOCUMENTO DI PROPRIETA' Snam Rete Gas. LA SOCIETA' TUTELERA' I PROPRI DIRITTI IN SEDE CIVILE E PENALE A TERMINI DI LEGGE.

Rev.	DATA	DESCRIZIONE	ELABORATO	VERIFICATO	APPROVATO
1	29/09/09				
0	22/09/09				

Progettista: eni saipem

DOMANDA DI AIA
CENTRALE DI COMPRESSIONE GAS DI MESSINA

ALLEGATO B.21
PLANIMETRIA DELLE RETI FOGNARIE ACQUE METEORICHE, REFLUE INDUSTRIALI E PUNTI DI SCARICO

snam rete gas

DIS. N. 20-ZB-A-95023
COMMESSA
UNITA' N.
REVISIONE: 0
FG. 1 DI 1
SCALA 1 : 750

DISEGN. DI RIFERIMENTO N.

Il documento è stato elaborato da APS Engineering Company in Roma quale società di sub-appaltatore designato per l'attività di ingegneria.