DOCUMENTI DI RIFERIMENTO	N.
SNAMPROGETTI–BONATTI, 2006, POTENZIAMENTO DELLA CENTRALE DI COMPRESSIONE GAS DI MESSINA, PLANIMETRIA CATASTALE, DIS. No. 20–CB–B–14705 Rev. 4 – 25 GENNAIO 2006	DIS. No. 20–CB–B–14705

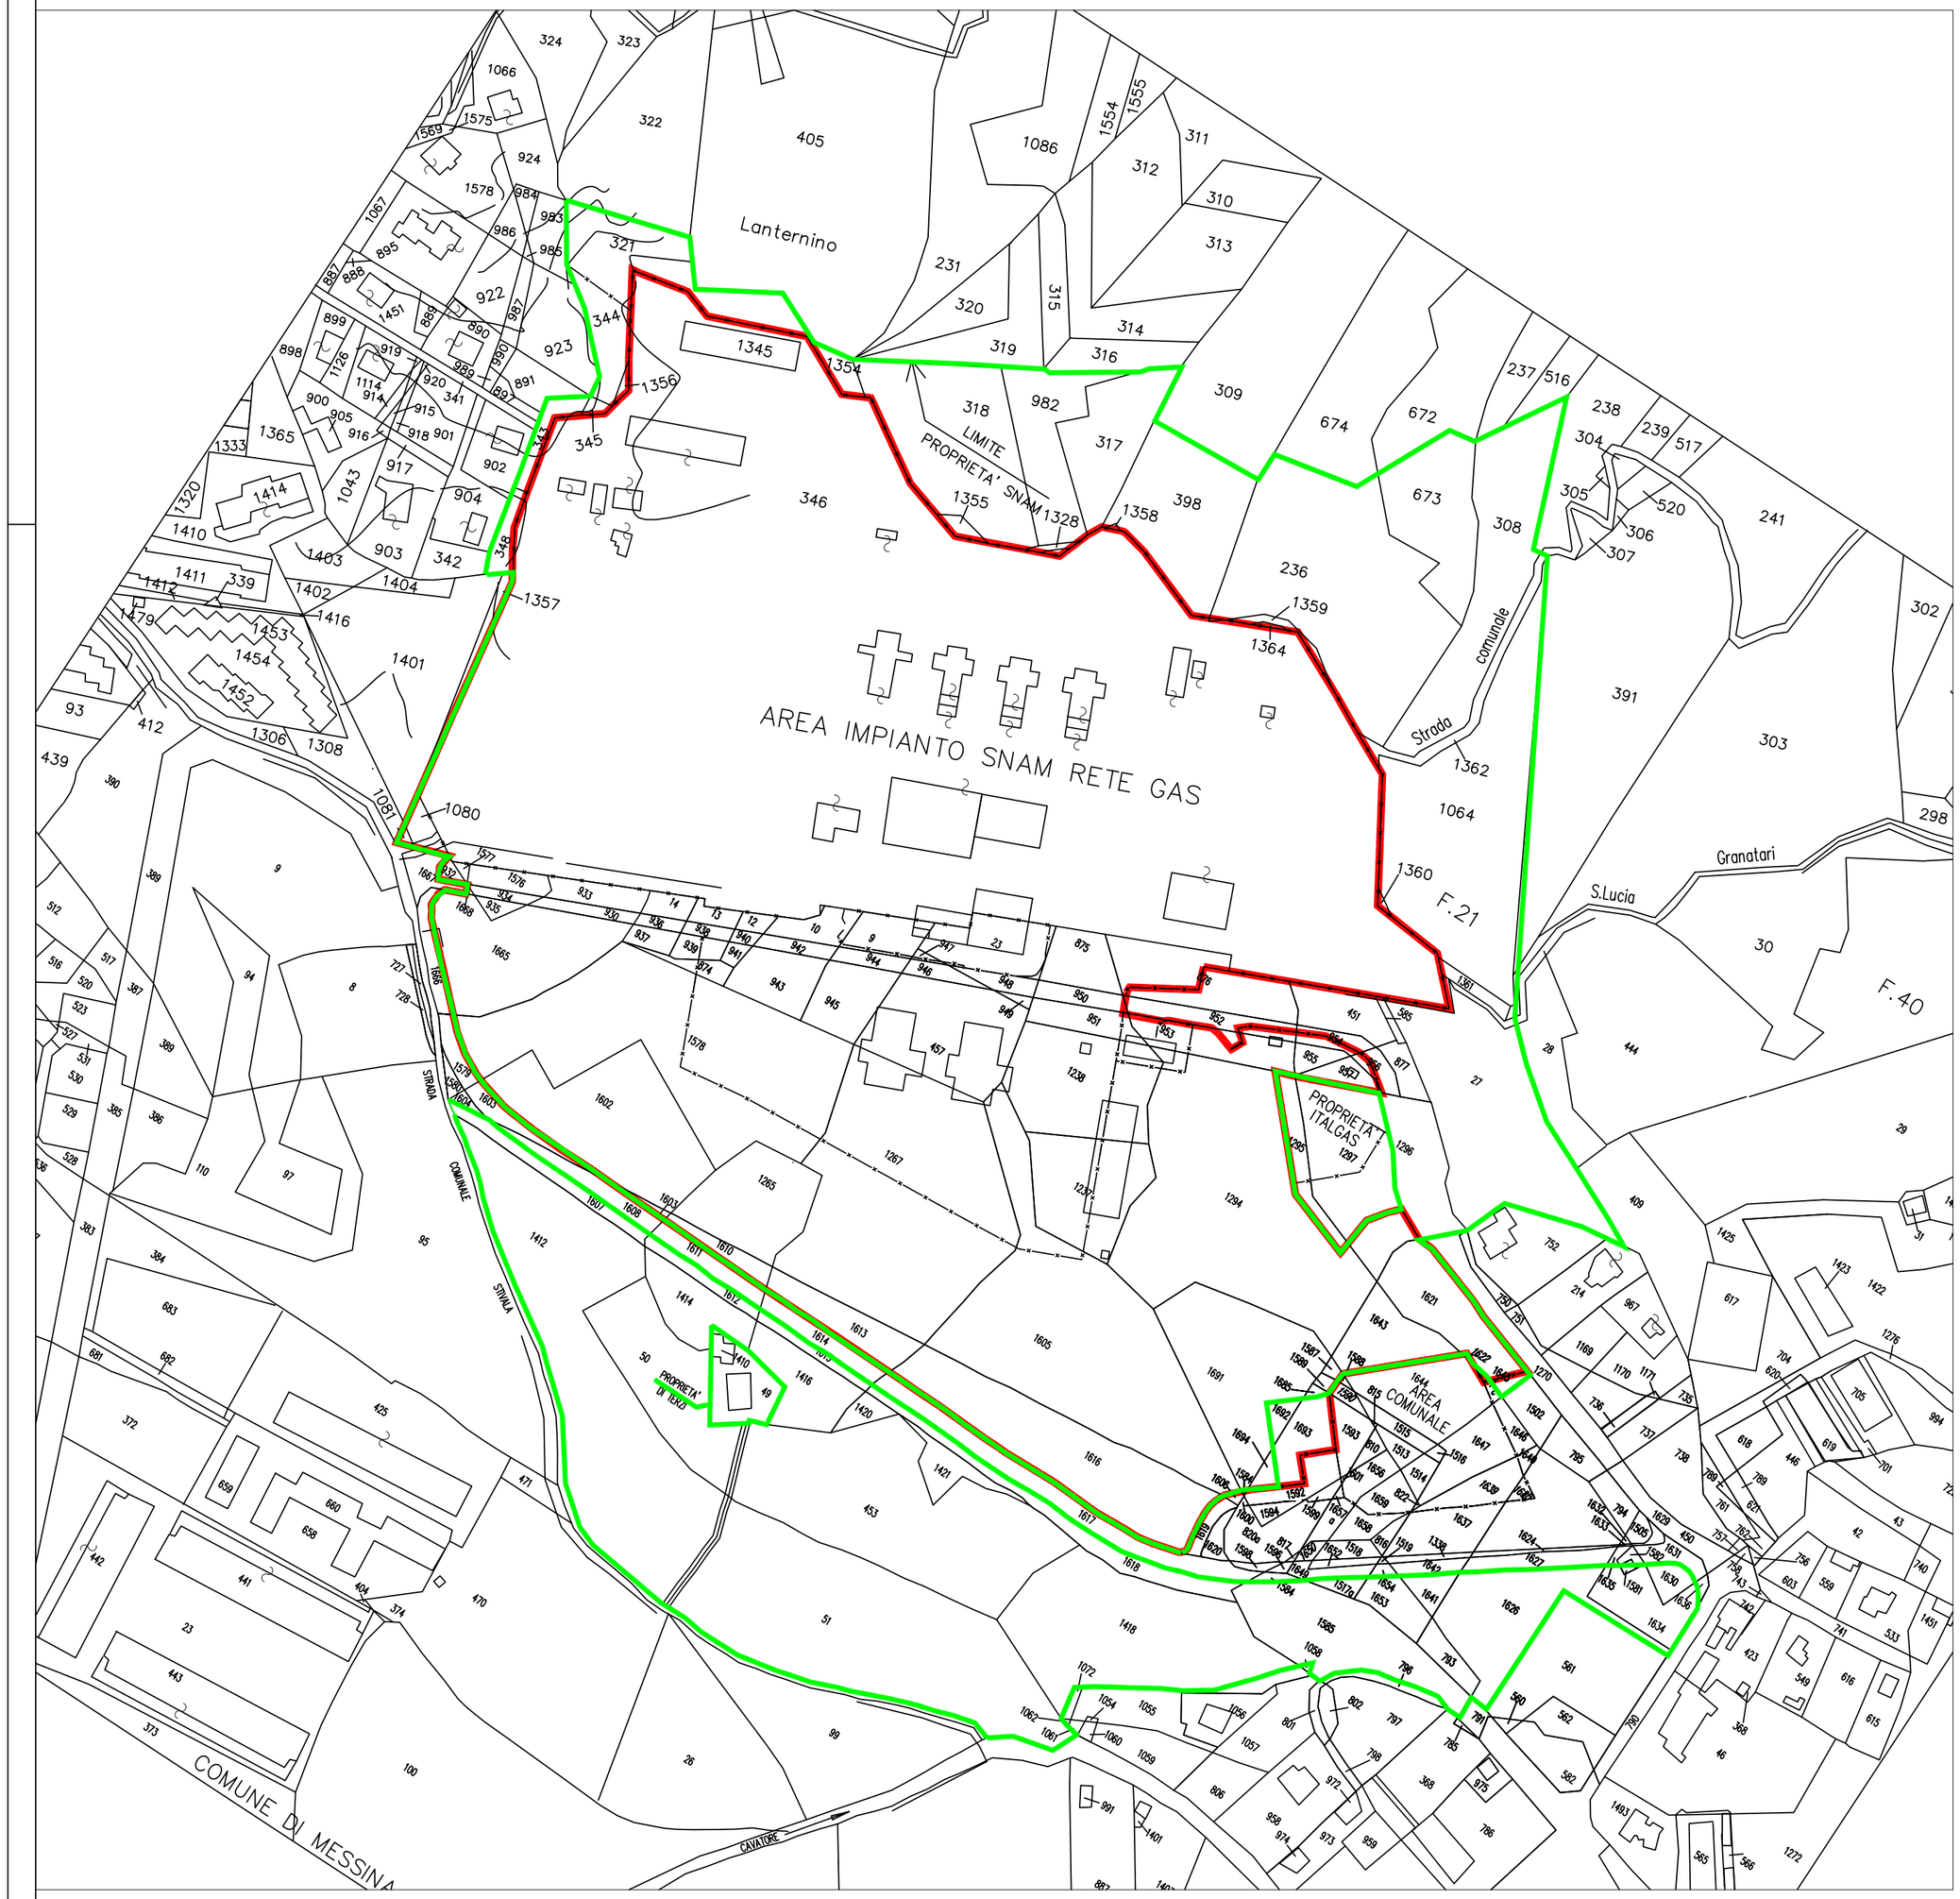

N

LEGENDA

- PERIMETRAZIONE DELLA CENTRALE
- LIMITE DI PROPRIETÀ

NOTA

I CONFINI DELLA CENTRALE RIPORTATI IN FIGURA SONO INDICATIVI.
LA PERIMETRAZIONE DI DETTAGLIO GEOREFERENZIATA DELLA CENTRALE
È RIPORTATA IN ALLEGATO A.13

SCALA

0 20 40 80 m

Rev.	DATA	DESCRIZIONE	ELABORATO	VERIFICATO	APPROVATO
0					

snam rete gas — Progettista eni saipem

COMMESSA — UNITA' N. 25

DOMANDA DI AIA
CENTRALE DI COMPRESSIONE GAS DI MESSINA

DIS. N. 25–GB–C–85029

ALLEGATO A.14
MAPPA CATASTALE

REVISIONE: 0

FG. 1 DI 1

SCALA 1: 2,000

File dati: 25–GB–C–85029.DWG A2

DOCUMENTO DI PROPRIETA' Snam Rete Gas. LA SOCIETA' TUTELERA' I PROPRI DIRITTI IN SEDE CIVILE E PENALE A TERMINI DI LEGGE.