


A.25 Schema a blocchi delle fasi e delle attività tecnicamente connesse (attività ausiliarie)

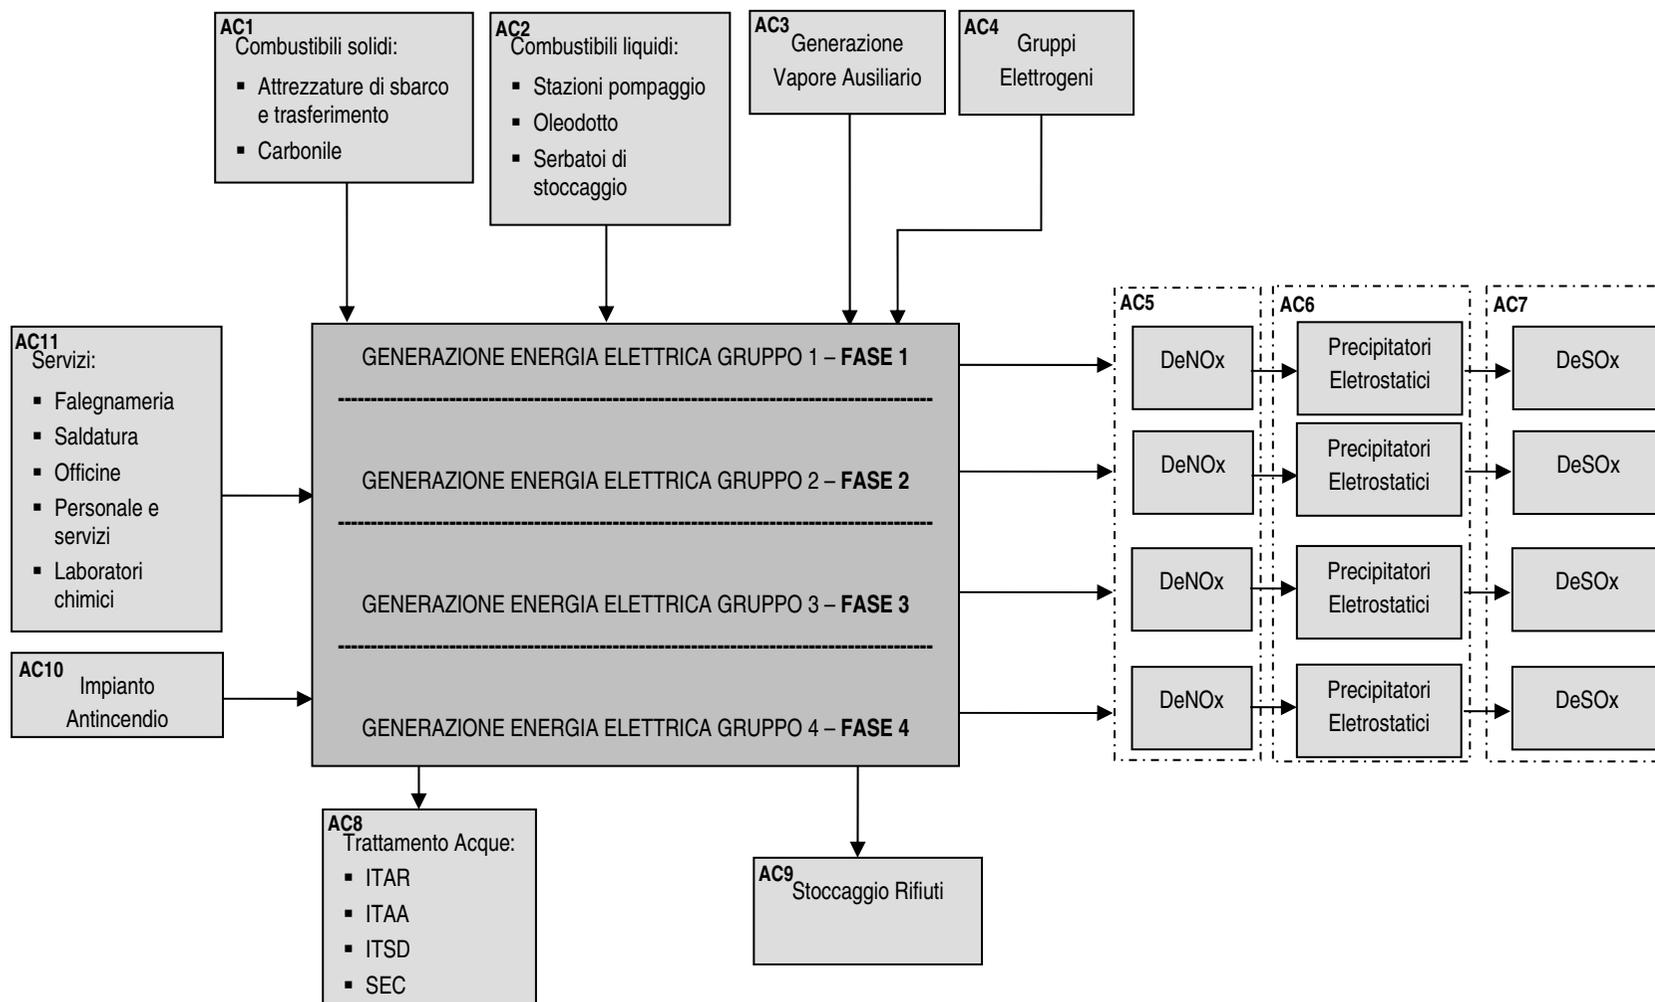

USO PUBBLICO