NORD

PIANTA
1:200

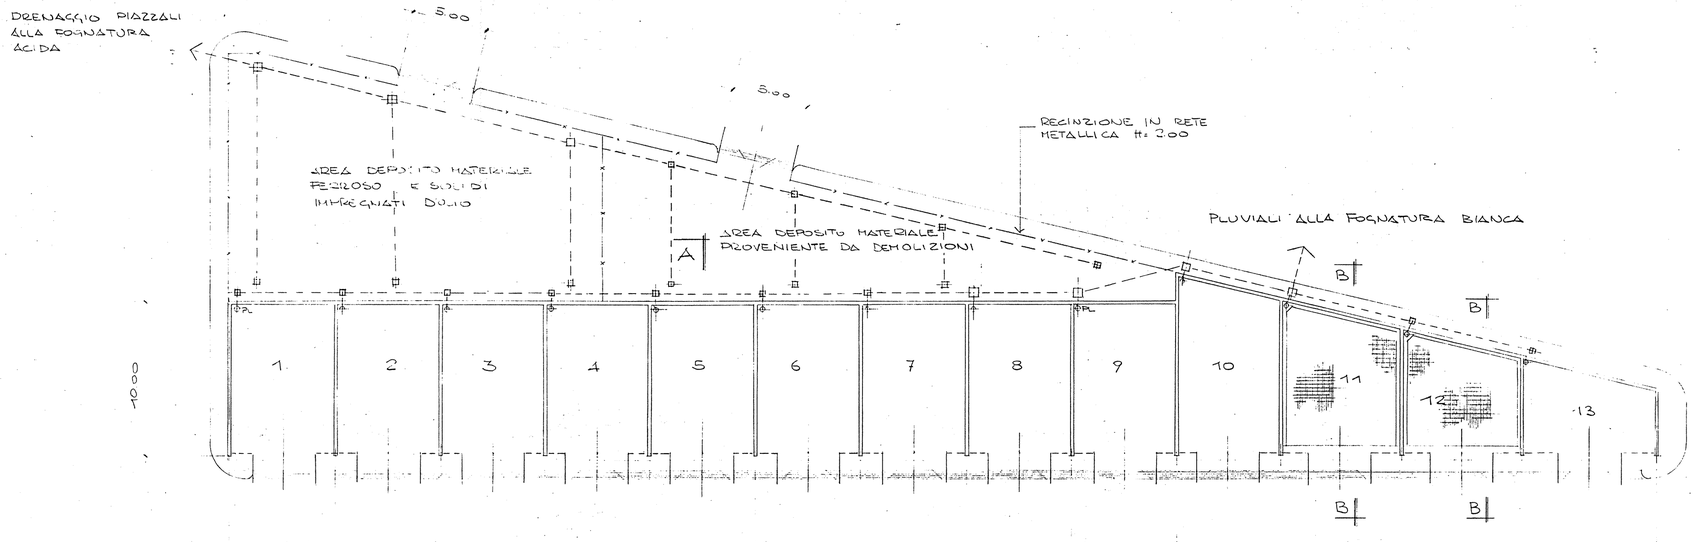

SEZIONE A-A
1:50

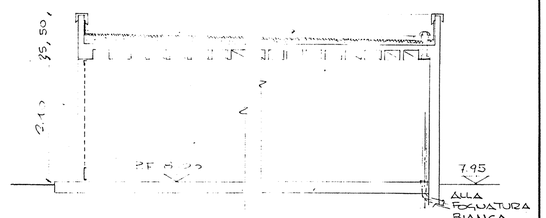

SEZIONE B-B
1:50

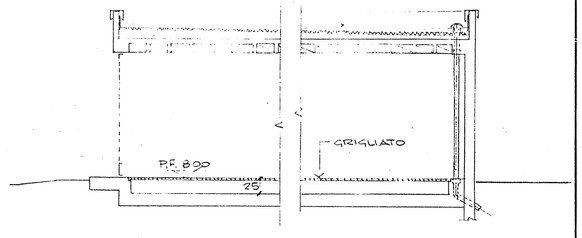

PROSPETTO SUD
1:100

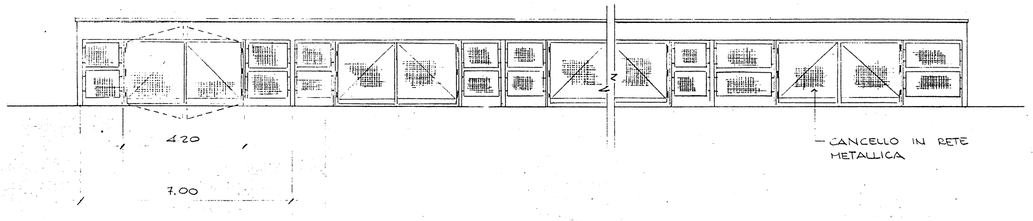

LEGENDA

1. ROTTAMI DI ALLUMINIO E PIOMBO
2. ROTTAMI DI OTTONE E BRONZO
3. ROTTAMI DI RAME E CAVI IN RAME
4. ROTTAMI INOX
5. LEGNAME
6. RIFIUTI URBANI PERICOLOSI
7. STRACCI, CARTA, BOTTIGLIE CAMPIONAMENTI NAFTA ECC., IMPREGNATI D'OLIO
8. RESIDUI ADDITIVI PER OLI COMBUSTIBILI E RESINE ESAURITE
9. A DISPOSIZIONE
10. RESIDUI CONTENENTI AMIANTO
11. SOLVENTI CLORURATI ESAUSTI
12. GLICOLETILENICO ESAUSTO
13. RESIDUI IMPREGNATI DI MATERIALE STOCCATO NEL DEPOSITO 11 E MORCHIE

PER POSIZIONE PLANIMETRICA
VEDI DIS. N° BS7 0001 DCAM 2996

LE QUOTE IN ELEVAZIONE SONO RELATIVE.
LA QUOTA 0.°° DI RIFERIMENTO CORRISPONDE
A METRI 3.00 s.l.m.m.

REV.	AUT	CIV	ELE	MEC	RTR	SIC	SDA	VI	REE
00	td	td	td	td	td	td			

CONTROLLO e/o COLLABORAZIONE

ENEL G.I.T.ER. S.p.A. - UFFICIO TECNICO
CENTRALE 2 97 FV 359 | 5 | 6 | 97 11 14

REV.	DATA	INCAR.	MODIFICHE	
00	20/10/89	CMU	PER AUTORIZZAZIONE	AU

DIREZIONE DELLE COSTRUZIONI
SEDE DI MILANO

CENTRALE DI BRINDISI SUD SEZ. 1-4

AREA STOCCAGGIO RIFIUTI E ROTTAMI

70

SCALA

N° BS7 1219 DCHM 2998 | N. FGL. | TOT.FGL.

0 1 2 3 4 5 6 7 G.Q.

RIF. A.P.P.P.

SOST. IL

SOST.DAL