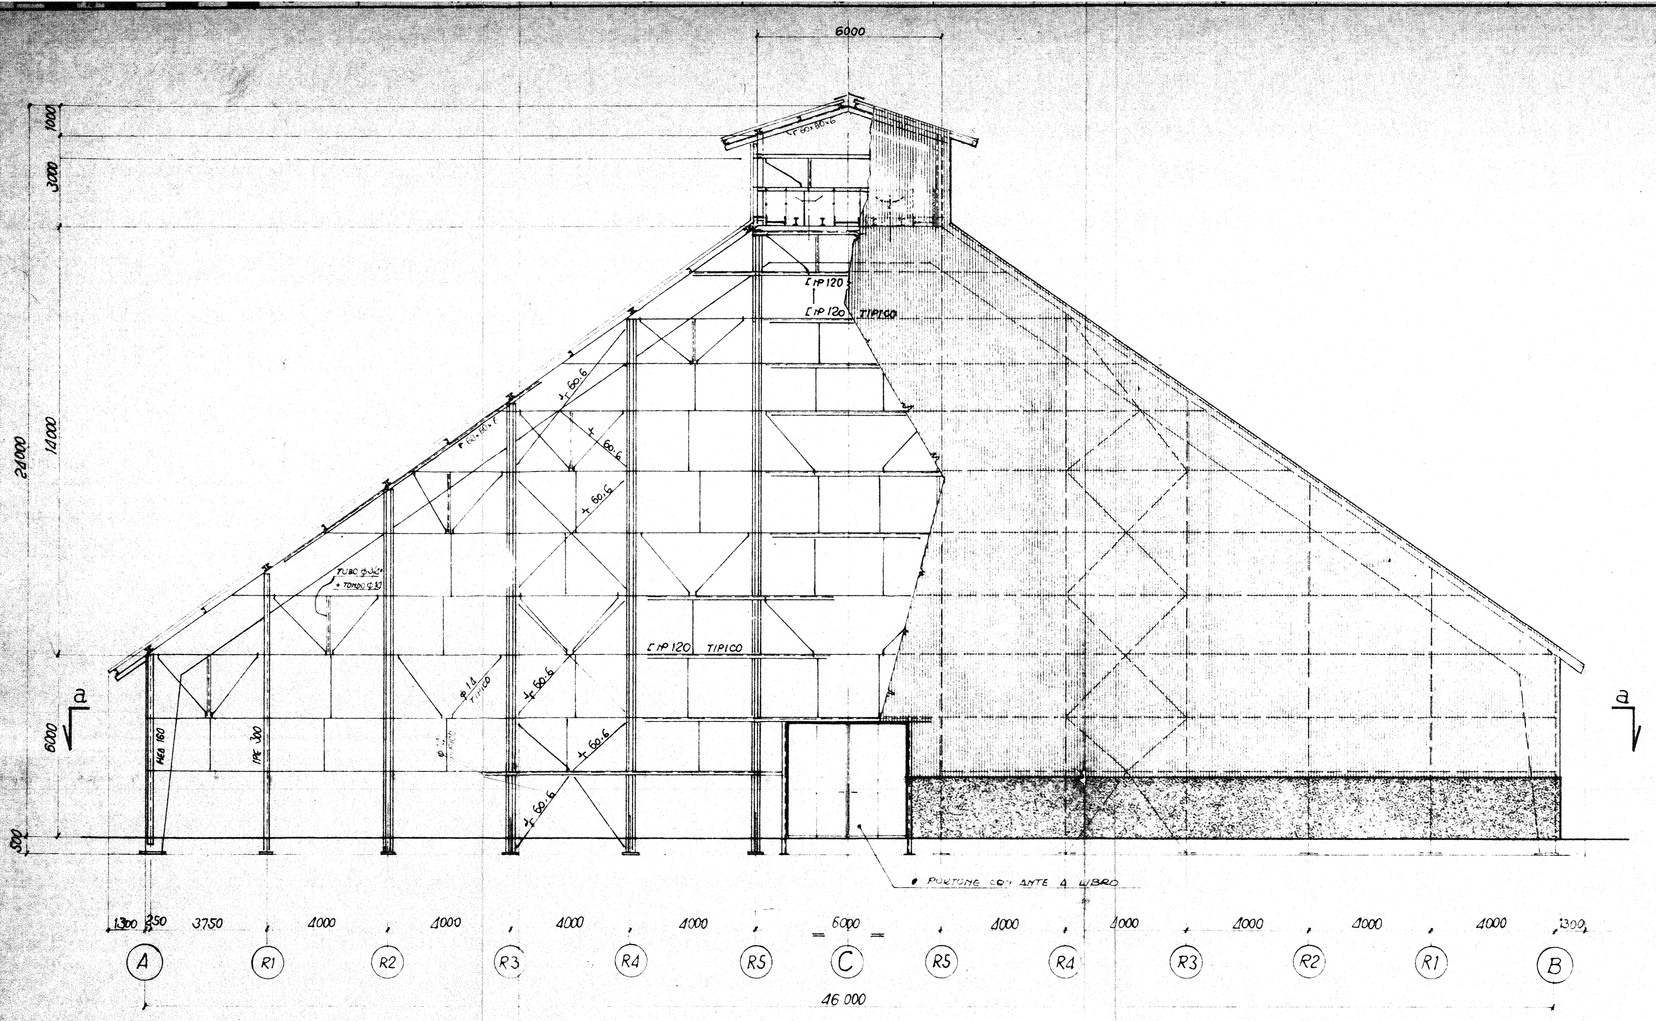

VISTA SULLA TESTATA OVEST

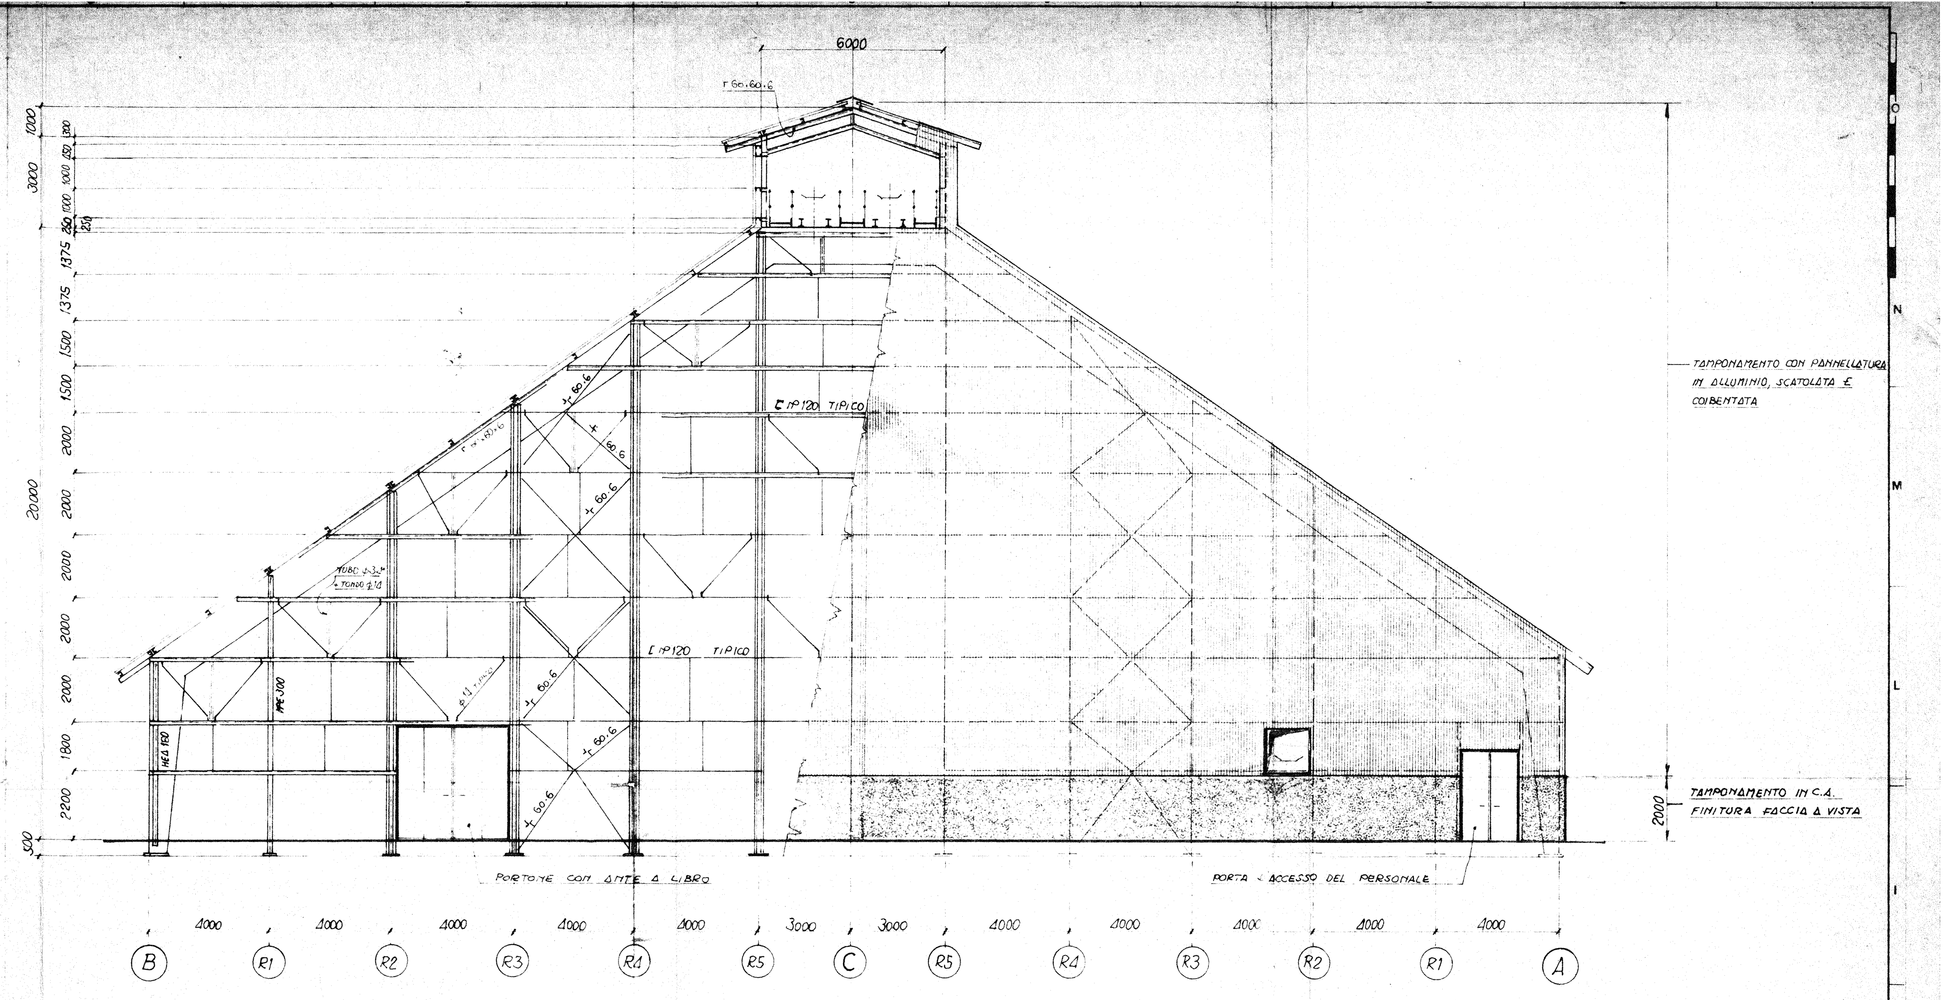

VISTA SULLA TESTATA EST

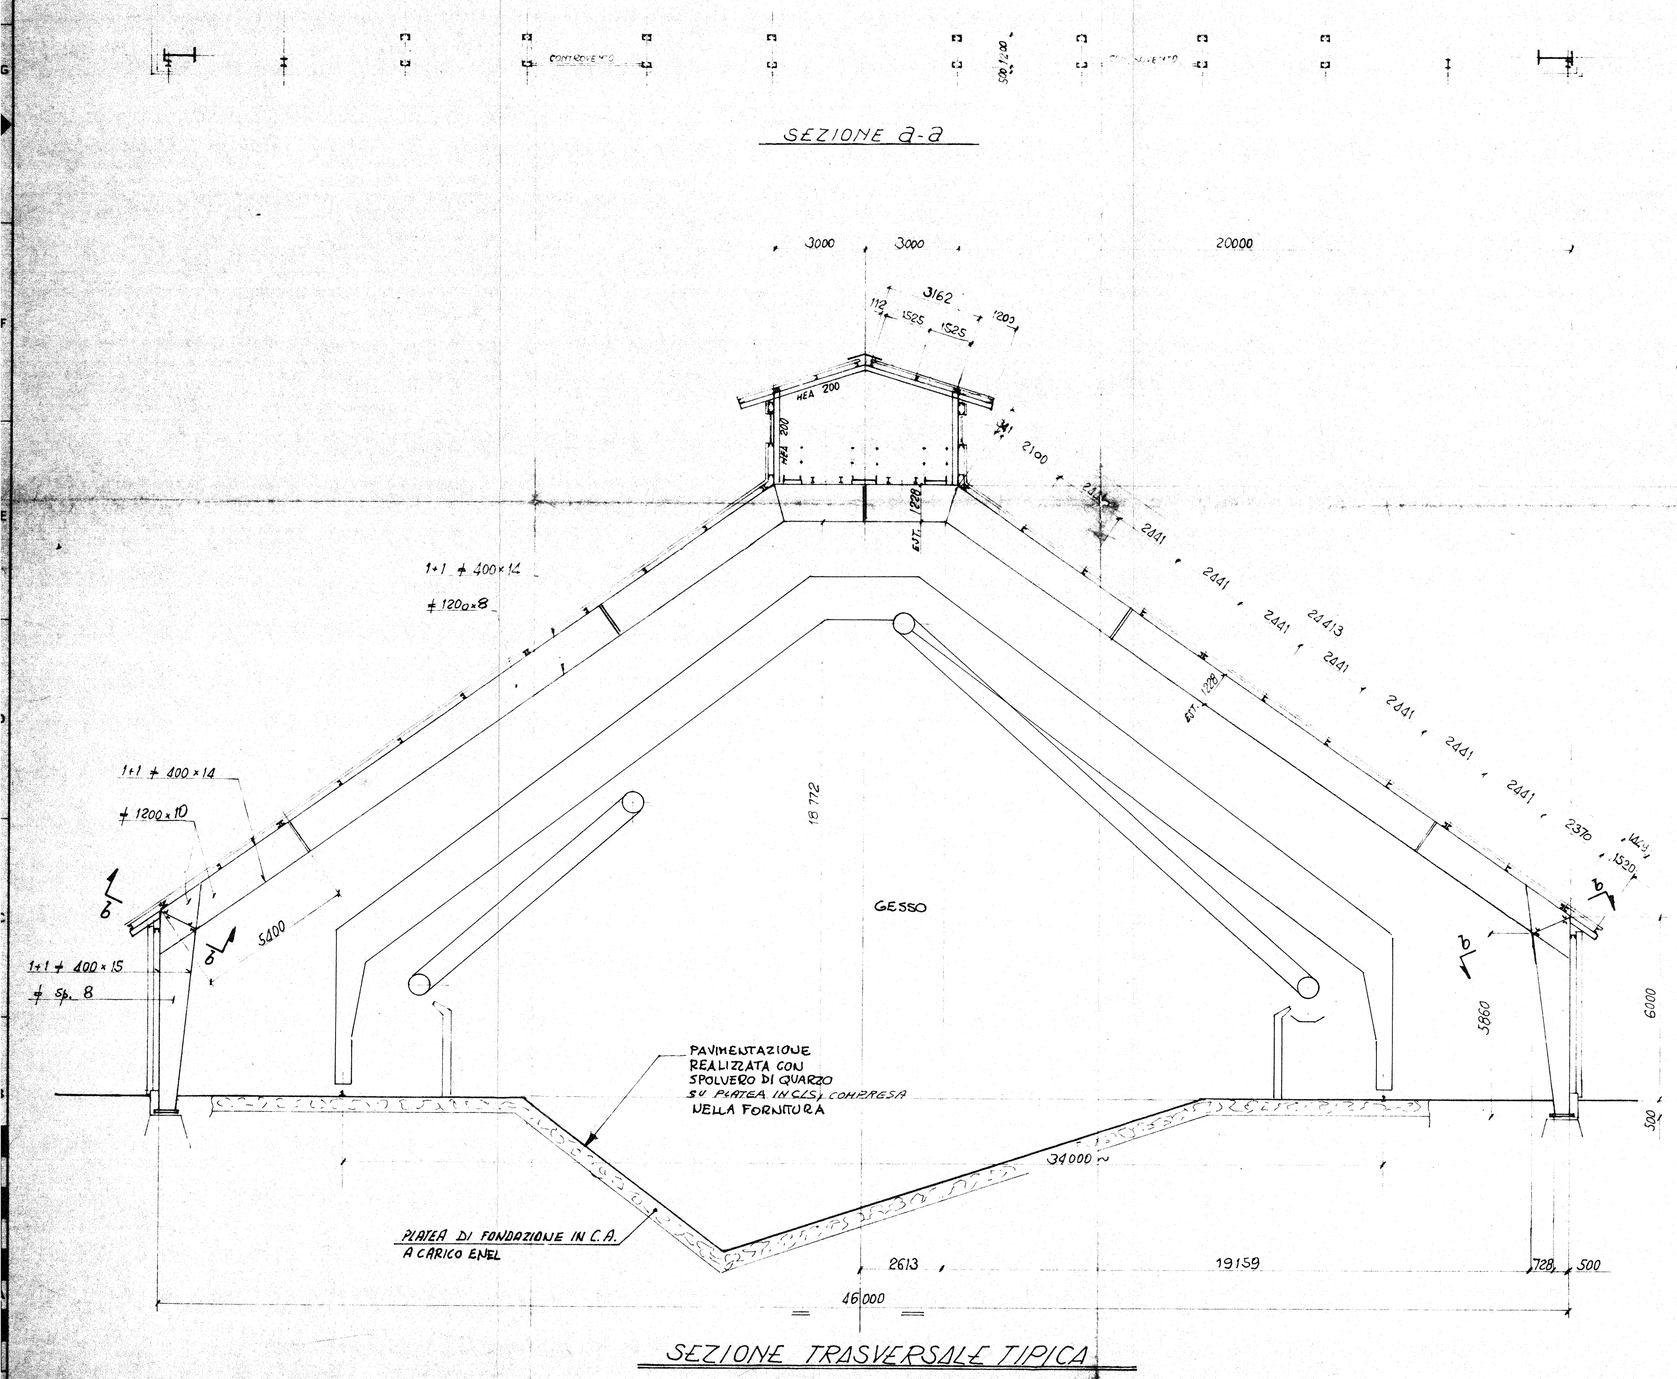

SEZIONE a-a

SEZIONE TRASVERSALE TIPICA

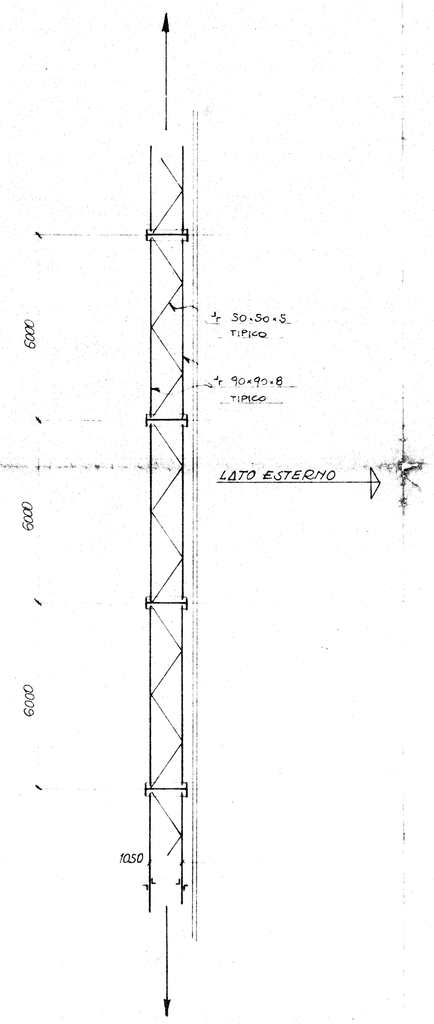

SEZIONE b-b

(LUNGO TUTTO IL FABBRICATO)

REV.	DATA	INCAR.	MODIFICHE	
00	20/10/89	CMU	PER AUTORIZZAZIONE	AU

CENTRALE DI BRINDISI SUD SEZ. 1-4

FABBRICATO STOCCAGGIO GESSO

VISTE E SEZIONI TRASVERSALI

91A

DIREZIONE DELLE COSTRUZIONI

SEDE DI MILANO

SCALA

N° BS/7 2615 DCHM 3005

N. FGL. TOT. FGL.

RIF. A.P.P.P.

SOST. AL

SOST. DAL

REV.	AUT	CIV	ELE	MEC	RTR	SIC	TTESS	CONTROLLO e/o COLLABORAZIONE	SDA	VI	REE
00	id	id	id	id	id	id	id				