


SIGLA	PUNTI DI SCARICO		FOENTE
	COORDINATE GEOGRAFICHE	COORDINATE GEOGRAFICHE	
	Latitudine	Longitudine	
S 1 N	40°38'28.63"N	17°58'53.56"E	Scarico troppo pieno vasca 151
S 2 N	40°38'52.82"N	17°58'54.50"E	Scarico troppo pieno vasca 149
S 3 N	40°38'44.97"N	17°58'48.52"E	Scarico troppo pieno vasca 115
S 4 N	40°38'43.94"N	17°58'53.17"E	Scarico troppo pieno vasca 152

ASSE DI RIFERIMENTO X-X
X=10.000.000

- LEGENDA**
- Acque potenzialmente inquinate da polveri di carbone.
 - Acque meteoriche non inquinate.
 - Acque potenzialmente inquinate da olio.
 - Acque domestiche.
 - Impianti di trattamento.
 - Scarichi industriali.
 - Modifiche Acque potenzialmente inquinate da polveri di carbone

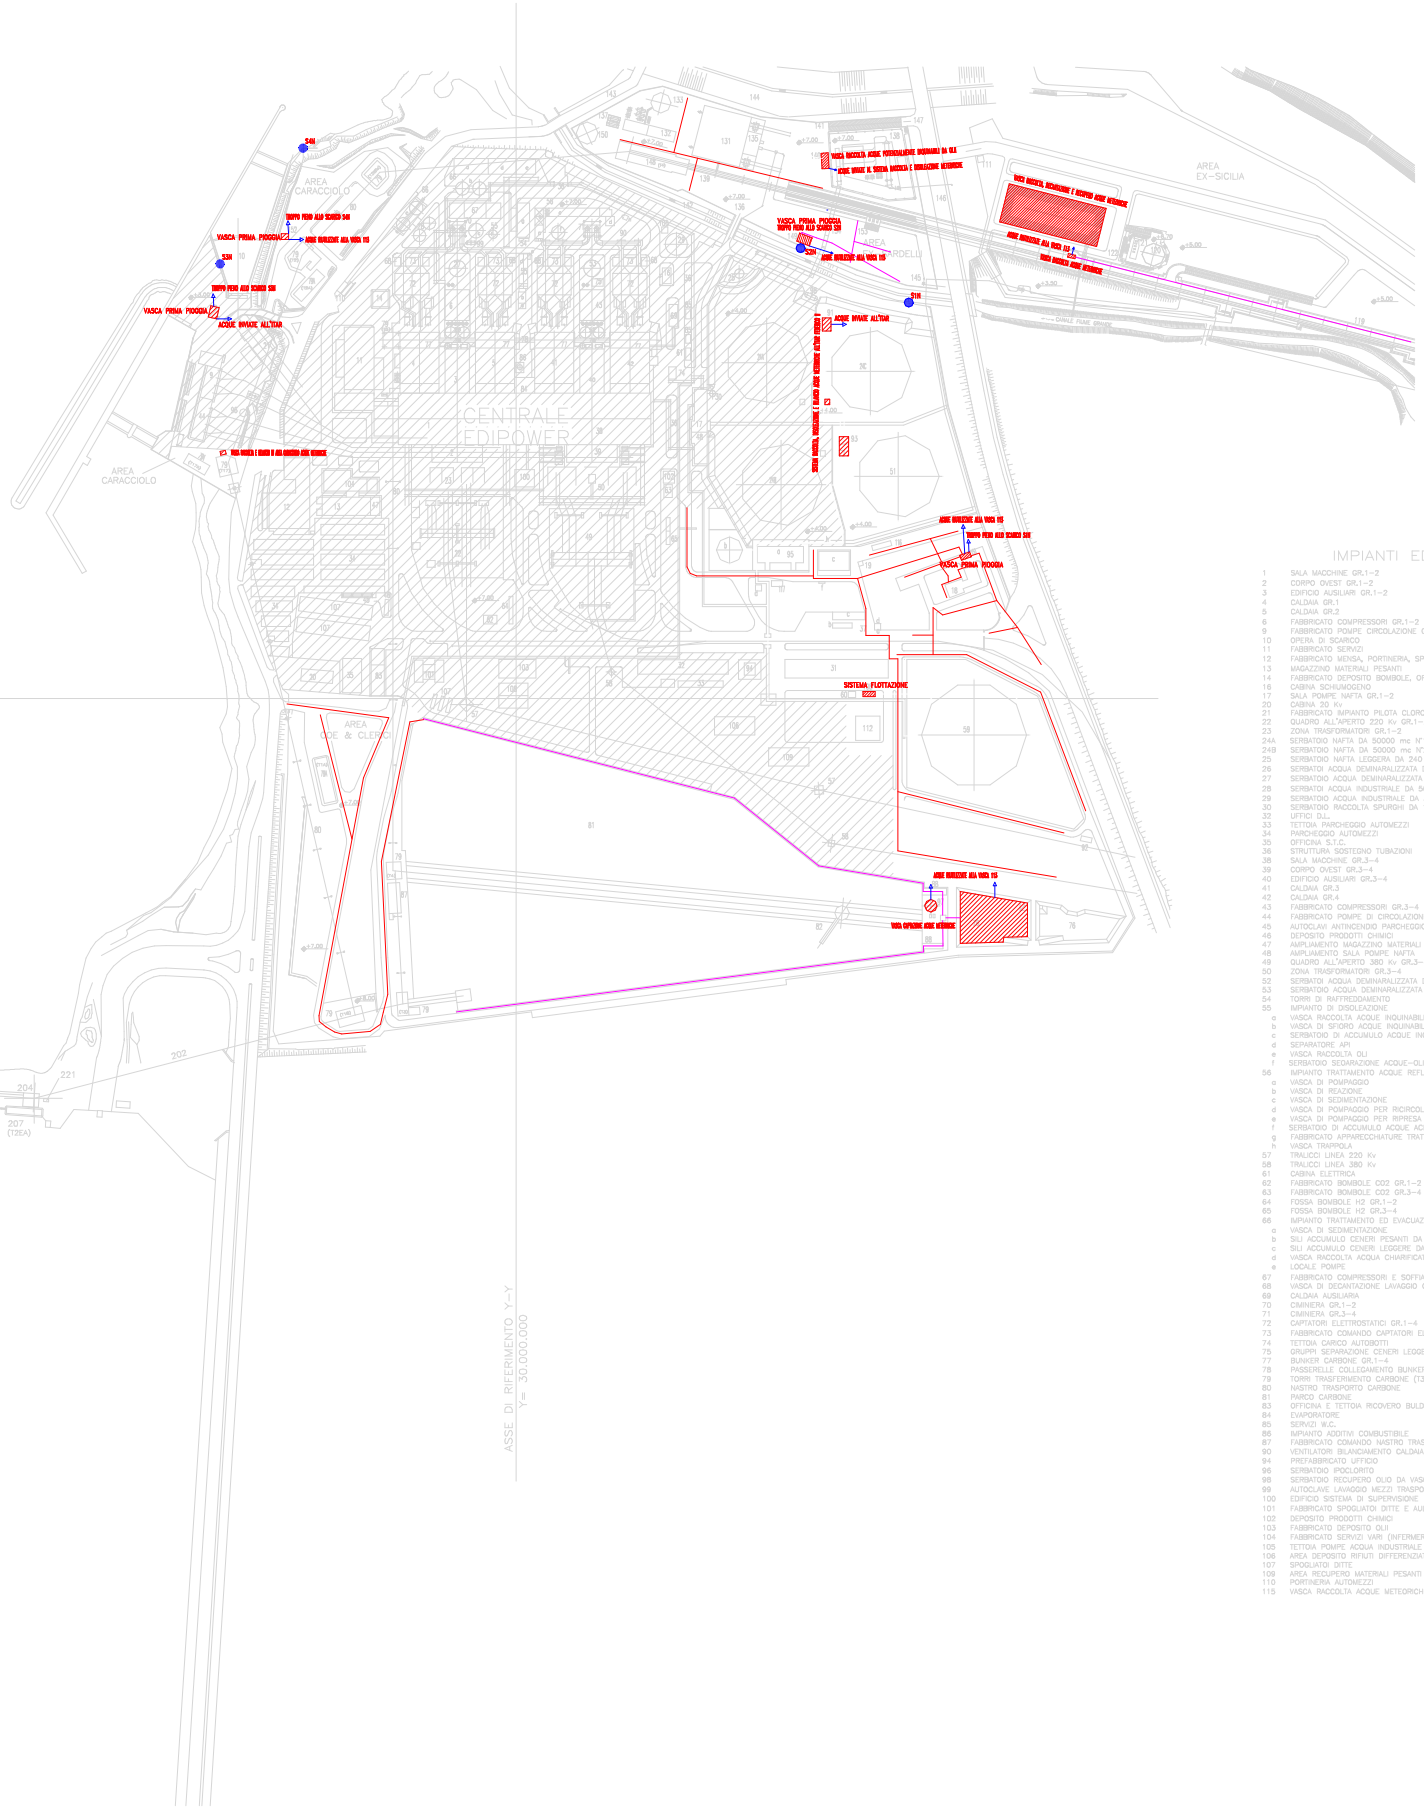

LEGENDA

- IMPIANTI EDIPOWER**

 - 1 SALA MADRINE GR.1-2
 - 2 CORPO INVER GR.1-2
 - 3 EDIFICIO AUSILIARI GR.1-2
 - 4 CALDAIA GR.2
 - 5 CALDAIA GR.2
 - 6 FABBRICATO COMPRESSORI GR.1-2
 - 7 FABBRICATO POMPE CIRCOLAZIONE GR.1-2
 - 10 OPERA DI SCARICO
 - 11 FABBRICATO SENSO
 - 12 FABBRICATO MENSA, PORTINERIA, SPOGLIATO
 - 13 MAGAZZINO MATERIALI PESANTI
 - 14 FABBRICATO DEPOSITO BOMBOLE, OFFICINA E LABORATORIO CHIMICO
 - 16 CANTIERA SODALITÀ
 - 17 SALA POMPE NAFTA GR.1-2
 - 21 FABBRICATO RIPARATO PILOTA OLIO
 - 22 QUINDIO ALL'INTERNO 200 Rv GR.1-2
 - 23 ZONA TRASFORMATORI GR.1-2
 - 24A SERBATOIO NAFTA DA 5000 mc M3
 - 24B SERBATOIO NAFTA DA 5000 mc M3
 - 25 SERBATOIO NAFTA LEGGERE DA 240 mc
 - 26 SERBATOIO ACQUA DENATURATA DA 500 mc CAD
 - 27 SERBATOIO ACQUA DENATURATA DA 1000 mc
 - 28 SERBATOIO ACQUA INDUSTRIALE DA 500 mc CAD
 - 29 SERBATOIO ACQUA INDUSTRIALE DA 500 mc CAD
 - 30 SERBATOIO RACCOLTA SPURGH DA 100 mc
 - 32 UFFICI DL.
 - 33 TETTOIA RACCHIUSO AUTOMEZZI
 - 34 RACCHIUSO AUTOMEZZI
 - 36 OFFICINA S.I.C.
 - 38 STRUTTURAL SOSTEGNO TUBAZIONI
 - 38 SALA MADRINE GR.3-4
 - 38 CORPO INVER GR.3-4
 - 40 EDIFICIO AUSILIARI GR.3-4
 - 41 CALDAIA GR.3
 - 42 CALDAIA GR.4
 - 43 FABBRICATO COMPRESSORI GR.3-4
 - 44 FABBRICATO POMPE DI CIRCOLAZIONE GR.3-4
 - 46 AUTOCALVI ANTIVEGETAZIONE PARCHEGGIO
 - 46 DEPOSITO PRODOTTI CHIMICI
 - 47 AMPLIAMENTO MAGAZZINO MATERIALI PESANTI
 - 48 AMPLIAMENTO SALA POMPE NAFTA
 - 48 QUINDIO ALL'INTERNO 300 Rv GR.3-4
 - 50 ZONA TRASFORMATORI GR.3-4
 - 50 SERBATOIO ACQUA DENATURATA DA 1000 mc CAD
 - 53 SERBATOIO ACQUA DENATURATA DA 1000 mc CAD
 - 54 TORRI DI RAFFREDDAMENTO
 - 56 IMPANTO DI DISOLEZZAZIONE
 - VASCA RACCOLTA ACQUE INDIRAMBI DA OLI
 - VASCA DI STORIO ACQUE INDIRAMBI DA OLI
 - SERBATOIO DI ACCUMULO ACQUE INDIRAMBI DA OLI
 - SEPARAZIONE JPH
 - VASCA RACCOLTA OLI
 - SERBATOIO SEDIMENTAZIONE ACQUE-OLI DA 100 mc
 - IMPANTO TRATTAMENTO ACQUE REFUE.
 - VASCA DI REAZIONE
 - VASCA DI POMPAGGIO
 - VASCA DI SEDIMENTAZIONE
 - VASCA DI POMPAGGIO PER RICIRCOLO
 - VASCA DI POMPAGGIO PER RIFRESCA OLI
 - SERBATOIO DI ACCUMULO ACQUE ACIDE E ACIDINE
 - FABBRICATO APPARECCHIATURE TRATTAMENTO ACQUE REFUE
 - VASCA TRAPPOLA
 - TRACILLO LINEA 230 Rv
 - TRACILLO LINEA 380 Rv
 - CABINA ELETTRICA
 - FABBRICATO BOMBOLE CO2 GR.1-2
 - FABBRICATO BOMBOLE CO2 GR.3-4
 - FODERA BOMBOLE H2 GR.1-2
 - FODERA BOMBOLE H2 GR.3-4
 - IMPIANTO TRATTAMENTO ED EVOLUZIONE CENERI LEGGERE E PESANTI
 - VASCA DI SEDIMENTAZIONE
 - SILI ACCUMULO CENERI PESANTI DA CARBONE DA 1000 mc CAD
 - SILI ACCUMULO CENERI LEGGERE DA 300 mc CAD
 - VASCA RACCOLTA ACQUA CHIMARFATA
 - LOCALI POMPE
 - 67 FABBRICATO COMPRESSORI E SOFFIANTI GR.1-4
 - 68 VASCA DI SEDIMENTAZIONE LAVAGGIO CAPTATORI
 - 68 CALDAIA AUSILIARIA
 - 70 CAMMINERA GR.1-2
 - 71 CAMMINERA GR.3-4
 - 72 CAPTATORI ELETTRICI GR.1-4
 - 73 FABBRICATO CONIANDO CAPTATORI ELETTRICI GR.1-4
 - 74 TETTOIA CARICO AUTOMEZZI
 - 75 GRUPPI SERBAZIONE CENERI LEGGERE DA CARBONE
 - 76 BUNKER CARBONE GR.1-4
 - 78 PASSELLE COLLEGAMENTO BUNKER CARBONE
 - 79 TORRE TRASFERIMENTO CARBONE (E3-1A-1B)
 - 80 MAISTRO TRASPORTO CARBONE
 - 81 PARCO CARBONE
 - 83 OFFICINA E TETTOIA RICOVERO BRADOSTER
 - 84 CHIMARFATE
 - 85 SERVAZI W.C.
 - 86 IMPIANTO ACQUA CONDIZIONATE
 - 87 FABBRICATO CONIANDO MAISTRO TRASPORTO CARBONE
 - 89 VENTILAZIONE RISCALDAMENTO CALDAIA
 - 94 PREFABBRICATO UFFICIO
 - 95 SERBATOIO POCCHETTO
 - 95 SERBATOIO RACCHIUSO OLIO DA VASCA B1
 - 100 EDIFICIO SISTEMA DI SUPERVISIONE
 - 101 FABBRICATO SPOGLIATO DITE E ALLE DIGNITICHE
 - 102 DEPOSITO PRODOTTI CHIMICI
 - 104 FABBRICATO SENSO VARI (PORTINERIA, UFFICIO E VARI)
 - 105 TETTOIA POMPE ACQUA INDUSTRIALE
 - 106 AREA DEPOSITO RIFIUTI DIFFERENZIALI
 - 107 SPOGLIATO DITE
 - 108 AREA RECUPERO MATERIALI PESANTI
 - 110 PORTINERIA AUTOMEZZI
 - 115 VASCA RACCOLTA ACQUE METEORICHE DI PRIMA PRODDA

IMPIANTI ENEL

 - 18 UFFICIO ENEL
 - 18 CABINA ELETTRICA F.M. UFFICIO ENEL
 - 24C SERBATOIO NAFTA DA 5000 mc M3
 - 31 FABBRICATO DEPOSITO ATTREZZI E MATERIALI DI RESIDUO
 - 37A PORTINERIA DI CANTIERE
 - 37A VASA A FONTE
 - 37A MAGAZZINO-SPOGLIATO
 - 37A TRATTORIA IMPRESA
 - 51 SERBATOIO NAFTA DA 5000 mc M3
 - 59 SERBATOIO NAFTA DA 10000 mc M3
 - 82 TETTOIA RIPARATO ANTIVEGETAZIONE SERBATOIO NAFTA DA 10000 mc
 - 76 VASCHER RACCOLTA FANGHI E CENERI LEGGERE DA NAFTA
 - 81 PARCO CARBONE
 - 82 MACCHINA DI RIFRESA E MESSA A PARCO CARBONE
 - 82 VASCA DI SEDIMENTAZIONE CARBONE
 - 89 VASCA DRENAGGIO VASCHER DI DECARBONAZIONE CARBONE
 - 91 IMPIANTO DISOLEZZAZIONE E RILASCIO DRENAGGIO
 - 92 VASCA RIFRESA TORCA
 - 93 VASCA SEPARAZIONE, DECARBONAZIONE E RACCOLTA NAFTA
 - 94 OLEODOTTO BRINDISI MOTO - BRINDISI SUD
 - 94 STAZIONE DI PARTENZA OLEODOTTO
 - 94 SERBATOIO SILE FLUSSANTE 4000 mc
 - 94 CABINA ELETTRICA
 - 94 TETTOIA ANTIVEGETAZIONE
 - 94 GRUPPO ELETTRORISCIO PER OLEODOTTO
 - 94 TUBAZIONE OLEODOTTO
 - 87 SERBATOIO 1000 mc E POMPE IMP. LAVORAZIONE PARCO CARBONE
 - 108 IMPANTO DI FLOTTAZIONE
 - 112 AREA RISCALDATORI GRIGLIATORI
 - 116 CANNA SCHEUNGAROSO SERBATOIO NAFTA M3-4
 - 117 GRUPPO ELETTRORISCIO
 - 191 VASCA ACQUE METEORICHE

AREA EX SICILIA

 - 111 EDIFICIO PORTINERIA TERMINALE ASSE ATTREZZATO
 - 113 VASCA DI SEDIMENTAZIONE ACQUE METEORICHE TRINDEI INTER ED AREA TERMINALE
 - 118 TRINCA MAISTRO TRASPORTO CARBONE (ASSE ATTREZZATO)
 - 150 SERBATOIO STOCCAGGIO ACQUA INDUSTRIALE DA ACQUEDOTTO SERRI 3000 mc
 - 121 STAZIONE DI POMPAGGIO ACQUEDOTTO SERRI
 - 123 CABINA ELETTRICA PER STAZIONE DI POMPAGGIO ACQUEDOTTO SERRI

AREA SARDELLI

 - 131 CABINA ELETTRICA PRIMARIA
 - 132 CABINA ELETTRICA TORRE TRASPORTEMENTO CARBONE T4
 - 133 SERBATOIO ACQUA INDUSTRIALE E ANTIVEGETAZIONE
 - 134 STRUTTURAL SOSTEGNO TUBAZIONI
 - 136 SOTTOSTAZIONE ELETTRICA
 - 136 PONTE ESTERNO
 - 137 SERBATOIO SILE D'ELETTRICO TRASFORMATORI
 - 138 AREA STAZIONE DI PRIMO SALTO METANO (TUTELATA)
 - 138 MAISTRO TRASPORTO CARBONE (ASSE ATTREZZATO)
 - 139 VASCA RACCOLTA ACQUA INDUSTRIALE
 - 141 MAPPA DI ACCESSO ALL'IMPANTO
 - 143 SALDO CANALE FUSSE ORINATE
 - 143 STRADA LITORANEA
 - 144 CANALE CANALE FUSSE RICCIOLO
 - 145 TERMINALE CAVO 150 Rv
 - 146 VILE "TORNICO TORN"
 - 147 RACCHIUSO STRADALE INGRESSO AREA "SARDELLI"
 - 148 TORRE TRASFERIMENTO CARBONE T4
 - 148 VASCA RACCOLTA ACQUE METEORICHE DI PRIMA PRODDA
 - 150 NUOVO SERBATOIO ACQUA INDUSTRIALE E ANTIVEGETAZIONE
 - 153 TRAISSOGE DI CARICAMENTO MAISTRO TRASPORTO CARBONE CON AUTOMEZZI
 - 154 NUOVO SERBATOIO ACQUA INDUSTRIALE 500 mc

AREE CARACCIOLLO

 - 79 TORRE TRASFERIMENTO CARBONE (T2-T2b-T11)
 - 79A CABINE ELETTRICHE TORRE TRASFERIMENTO CARBONE
 - 80 MAISTRO TRASPORTO CARBONE
 - 102 VASCA ACQUE METEORICHE

AREA COE-CLERICI

 - 79 TORRE TRASFERIMENTO CARBONE (T18)
 - 79A CABINE ELETTRICHE TORRE TRASFERIMENTO CARBONE
 - 80 MAISTRO TRASPORTO CARBONE

AREA MOLO DI COSTAMORENA

 - 200 SCARICATORI CONTINUI (P=1800 L/H)
 - 201 MAISTRO TRASPORTO CARBONE (P=3000 L/H) N1E
 - 203 TESSERA DI RINNOV MAISTRO (T1)
 - 204 TORRE TRASFERIMENTO CARBONE (T2E)
 - 207 CABINA ELETTRICA DI SERVIZIO AL MAISTRO E AL MOLO (T2A)
 - 208 PORTINERIA DI ACCESSO AL MOLO
 - 213 CABINATO PER OPERATORI AL MOLO
 - 213 CANDELLI E REVISIONE
 - 220 MAISTRO TRASPORTO CARBONE (P=100 L/H) DI SINGHIA BRAF
 - 221 CABINA ELETTRICA DI SERVIZIO AL MAISTRO CARBONE DI SINGHIA BRAF
 - 223 PIAZZOLA LAVAGGIO CANON

ALLEGATO C10 - NORD

04	24/11/06	FC	REVISIONE GENERALE	CDM	IMP	CV	ELE	SAC	MM	SLUPATTA	PE
03	26/10/98		REVISIONE GENERALE	DDD	IMP	CV	ELE	SAC	MM		
INT. APP.	DATA	SCOPO	DESCRIZIONE DELLA REVISIONE	PREPARATO	COLLABORAZIONE	CONTROLLATO	APPROVATO	INMESSO			
			Revisione descrizione	Responsabile	Cooperazione	Controllo	Approvazione	Incarico			
CLIENTI				CLIENTI				CLIENTI			
			GENERAZIONE ED ENERGY MANAGEMENT				ENEL				
			Enel Produzione S.p.A.								
		JOB No: _____ PROGETTO: CENTRALE DI BRINDISI NORD Titolo: _____ Data: _____				AREA DI INTERESSE: (1) PER APPROVAZIONE (2) PER APPROVAZIONE (3) PER APPROVAZIONE					
SCALA: 1:2000 DATA: 21/28/03/276 Disegnato da: _____			DATA: 21/28/03/276 Disegnato da: _____			DATA: 21/28/03/276 Disegnato da: _____			DATA: 21/28/03/276 Disegnato da: _____		