


CONSORZIO S.I.S.R.I. BRINDISI

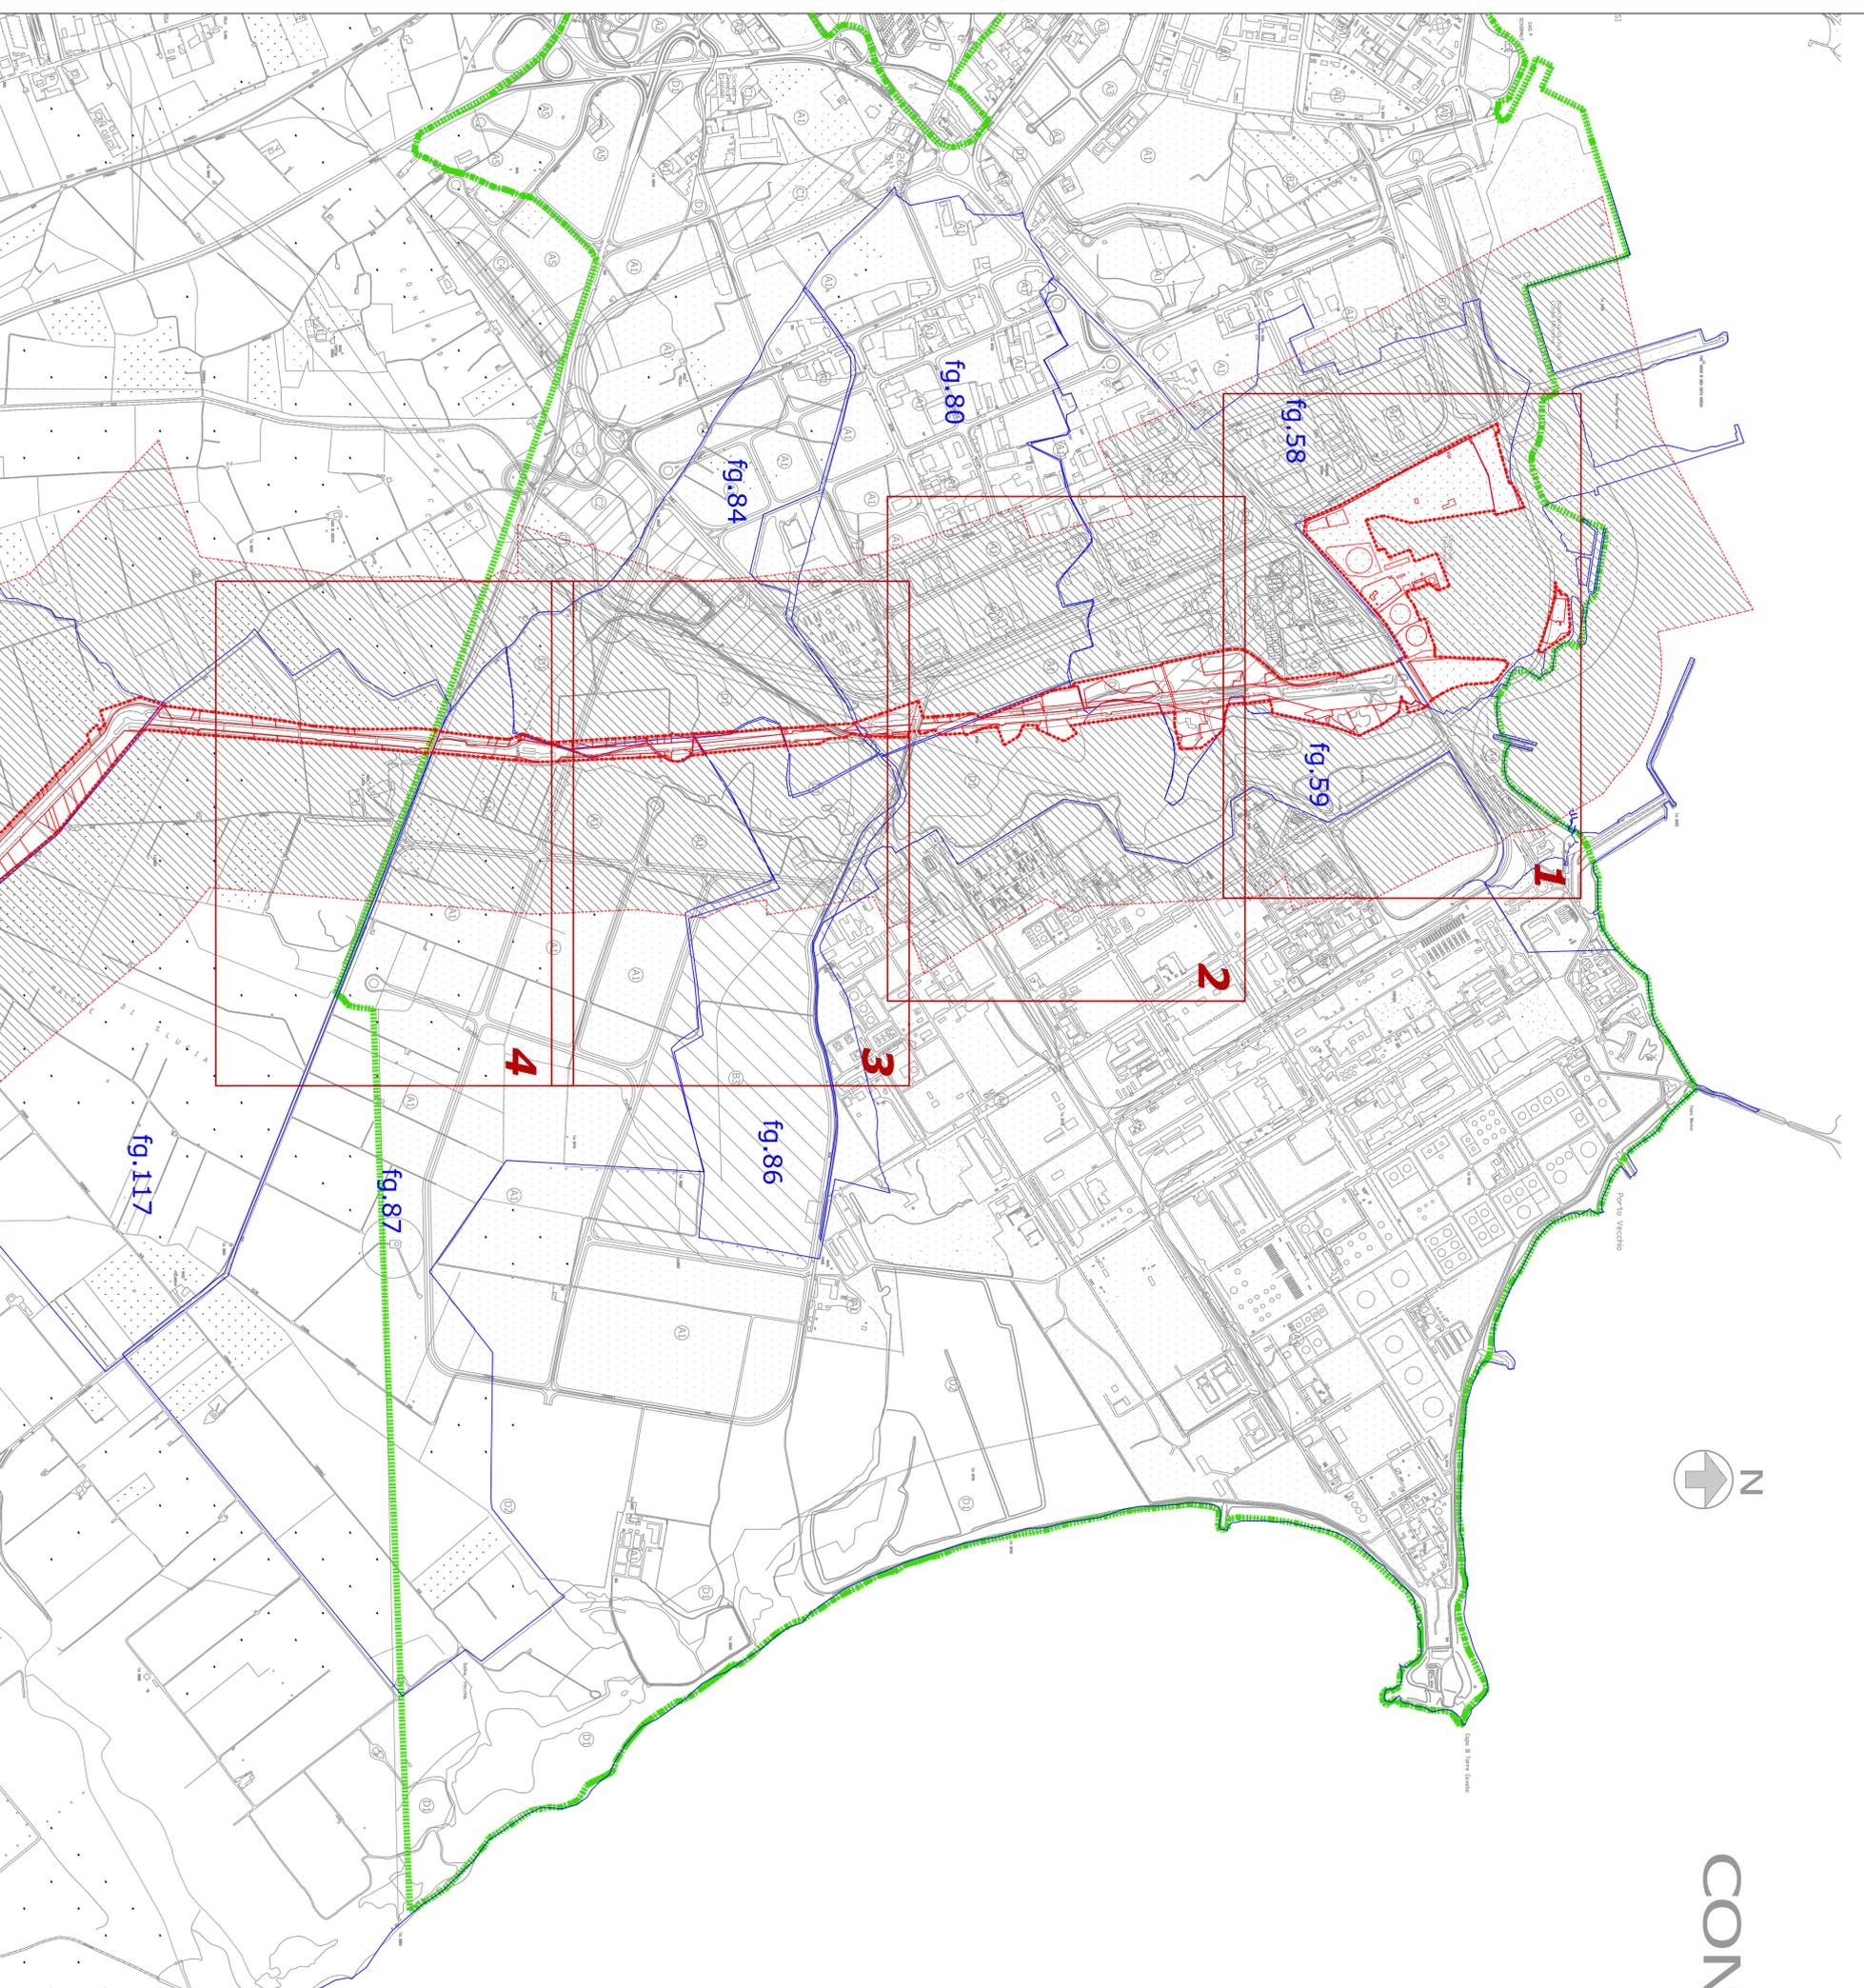

ZONA PRODUTTIVA

- (A1) = Zona produttiva con lotto minimo di 1800 mq.
- (A2) = Zona produttiva con lotto minimo di 900 mq.
- (A3) = Zona produttiva mista con lotto minimo di 1800 mq.
- (A4) = Zona produttiva petrolchimico.
- (A5) = Zona produttiva e/o depositi con lotto minimo di 1800 mq.

ZONA PRODUTTIVA - LOGISTICA

- (B1) = Zona produttiva intermodale.
- (B2) = Zona produttiva portuale.
- (B3) = Zona produttiva interportuale.

ZONA SERVIZI

- (C1) = Zona servizi.
- (C2) = Zona servizi tecnologici.
- (C3) = Zone a parcheggio.
- (C4) = Zona ferroviaria di presa e consegna.

ZONA VERDE

- (D1) = Zona verde di rispetto assoluto.
- (D2) = Zona verde con attività ricreative.
- (D3) = Zona verde ciliarese.

ZONA PER INFRASTRUTTURE A RETE E VARIE

ZONA PORTUALE

LIMITE ZONA A.S.I.

Dott. Ing. Vincenzo Cavallo
 STUDIO TECNICO - UFFICIO PER PROGETTI, I - BRINDISI
 Via dell'Industria - Loc. S. Pietro - 72014 Brindisi (BR)
 e-mail: studio@vncavallo.it

ENEL PRODUZIONE S.p.A.
BRINDISI

**UB BRINDISI - RELAZIONE SUI
 VINCOLI TERRITORIALI,
 URBANISTICI ED AMBIENTALI**

OGGETTO:
**STRALCIO CARTOGRAFICO CONSORZIO SISRI
 QUADRO D'ASSIEME**

TAVOLA
0