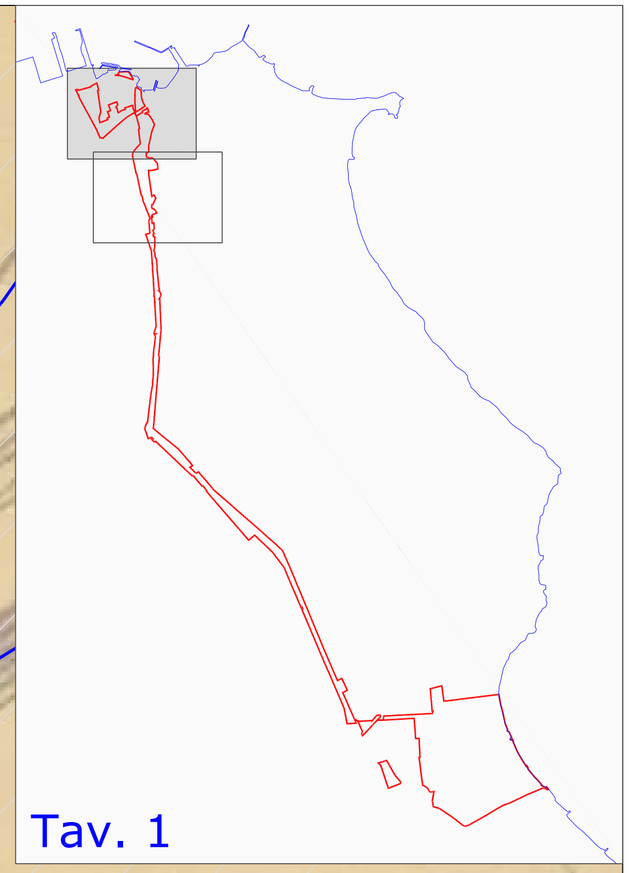

904
905
365
902
923
925
926
880
912
468
466
909
833
834
835
836
837
448
449
907
910
913
473
474
841
1111
451
452
453
450
454
457
458
347
675
676
927
929
964
962
145
35
149
960
200
744
938
940
32
942
935
944
738
740
796
58
59

Dott. Ing. Vincenzo CAVALLO
STUDIO TECNICO : VICO DE' PALMIERI, 1 - BRINDISI
tel. 0831-524047 - fax 0831-562807
e-mail sgcinque@libero.it

ENEL PRODUZIONE S.p.A.
BRINDISI

UB BRINDISI - RELAZIONE SUI VINCOLI TERRITORIALI, URBANISTICI ED AMBIENTALI

OGGETTO:
STRALCIO CARTOGRAFICO AEROPORTO DI BRINDISI
QUADRO n.1

SCALA: 1:2000

TAVOLA 1