


171

Tav. 9

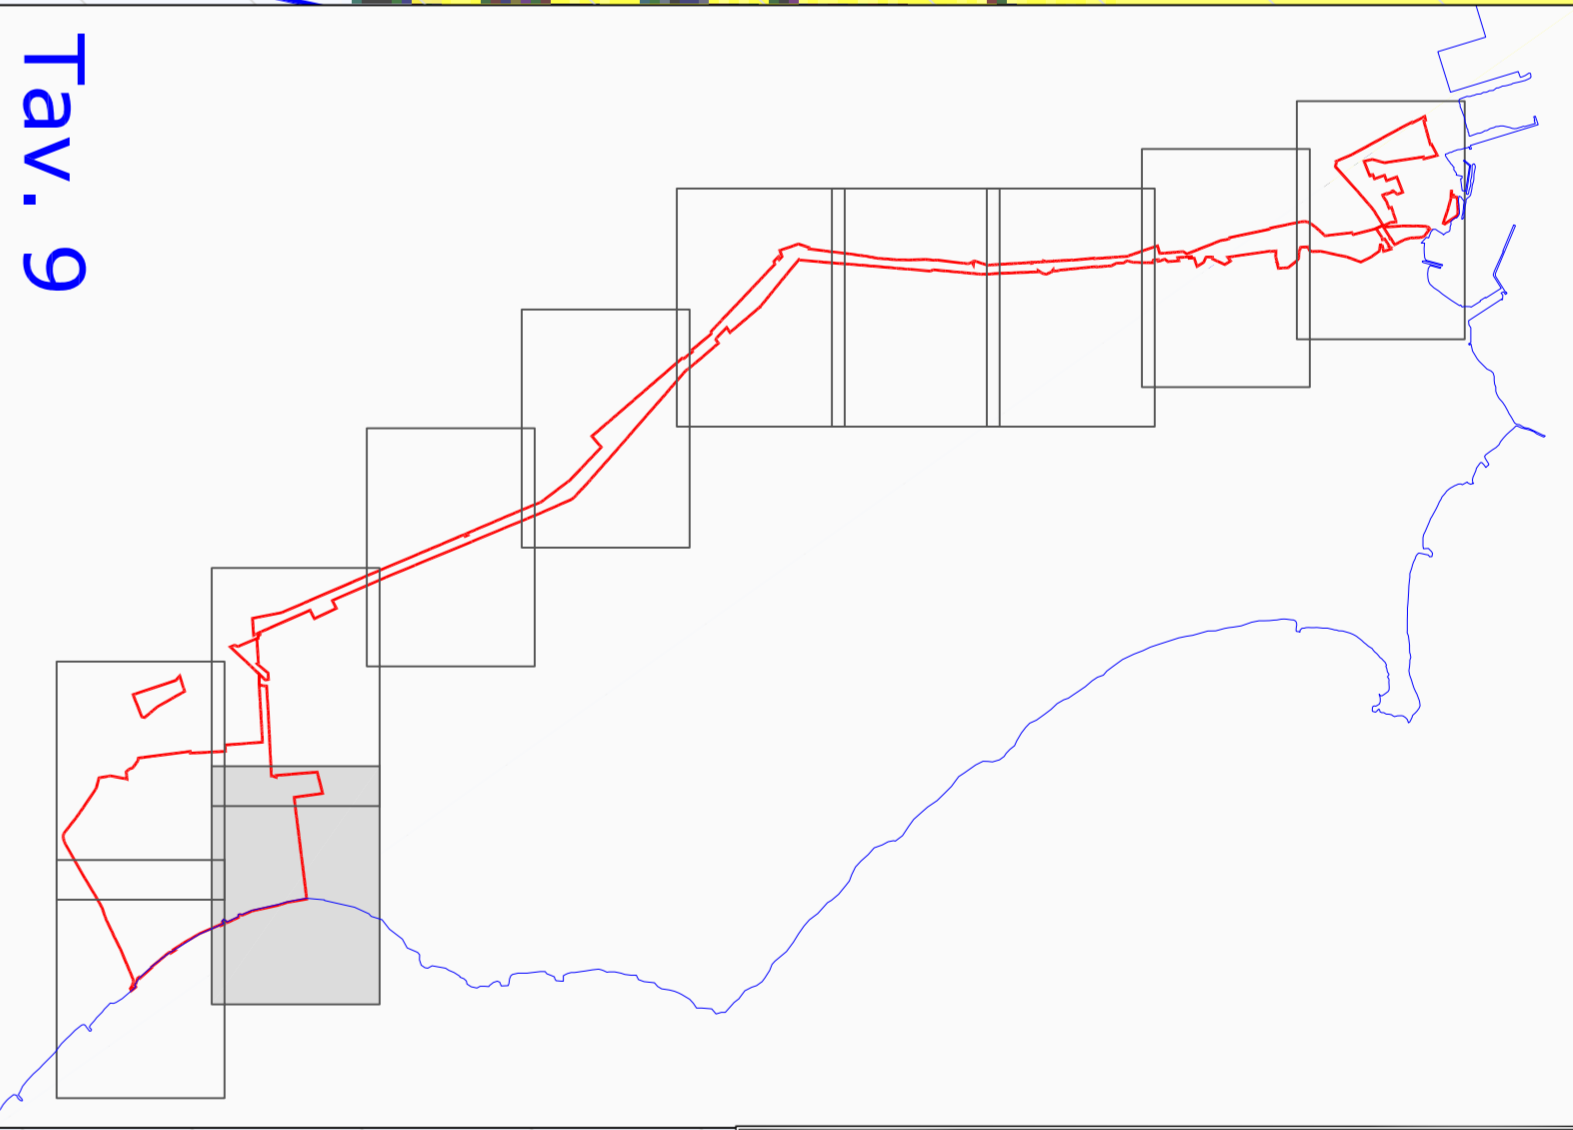

Dot. Ing. Vincenzo Cavallo
 STUDIO TECNICO - VIAO DE' PALMERI, 1 - BRINDISI
 tel. 0831-324247 - fax 0831-350897
 email: studio@vz.it

ENEL PRODUZIONE S.p.A.
BRINDISI

UB BRINDISI - RELAZIONE SUI
 VINCOLI TERRITORIALI,
 URBANISTICI ED AMBIENTALI

OGGETTO:
STRALCIO CARTOGRAFICO ATD PUTT/P
 QUADRO n.9

SCALE
 1:2000

TAVOLA
9

ADRIA
 JMAF