


58

59

Tav. 1

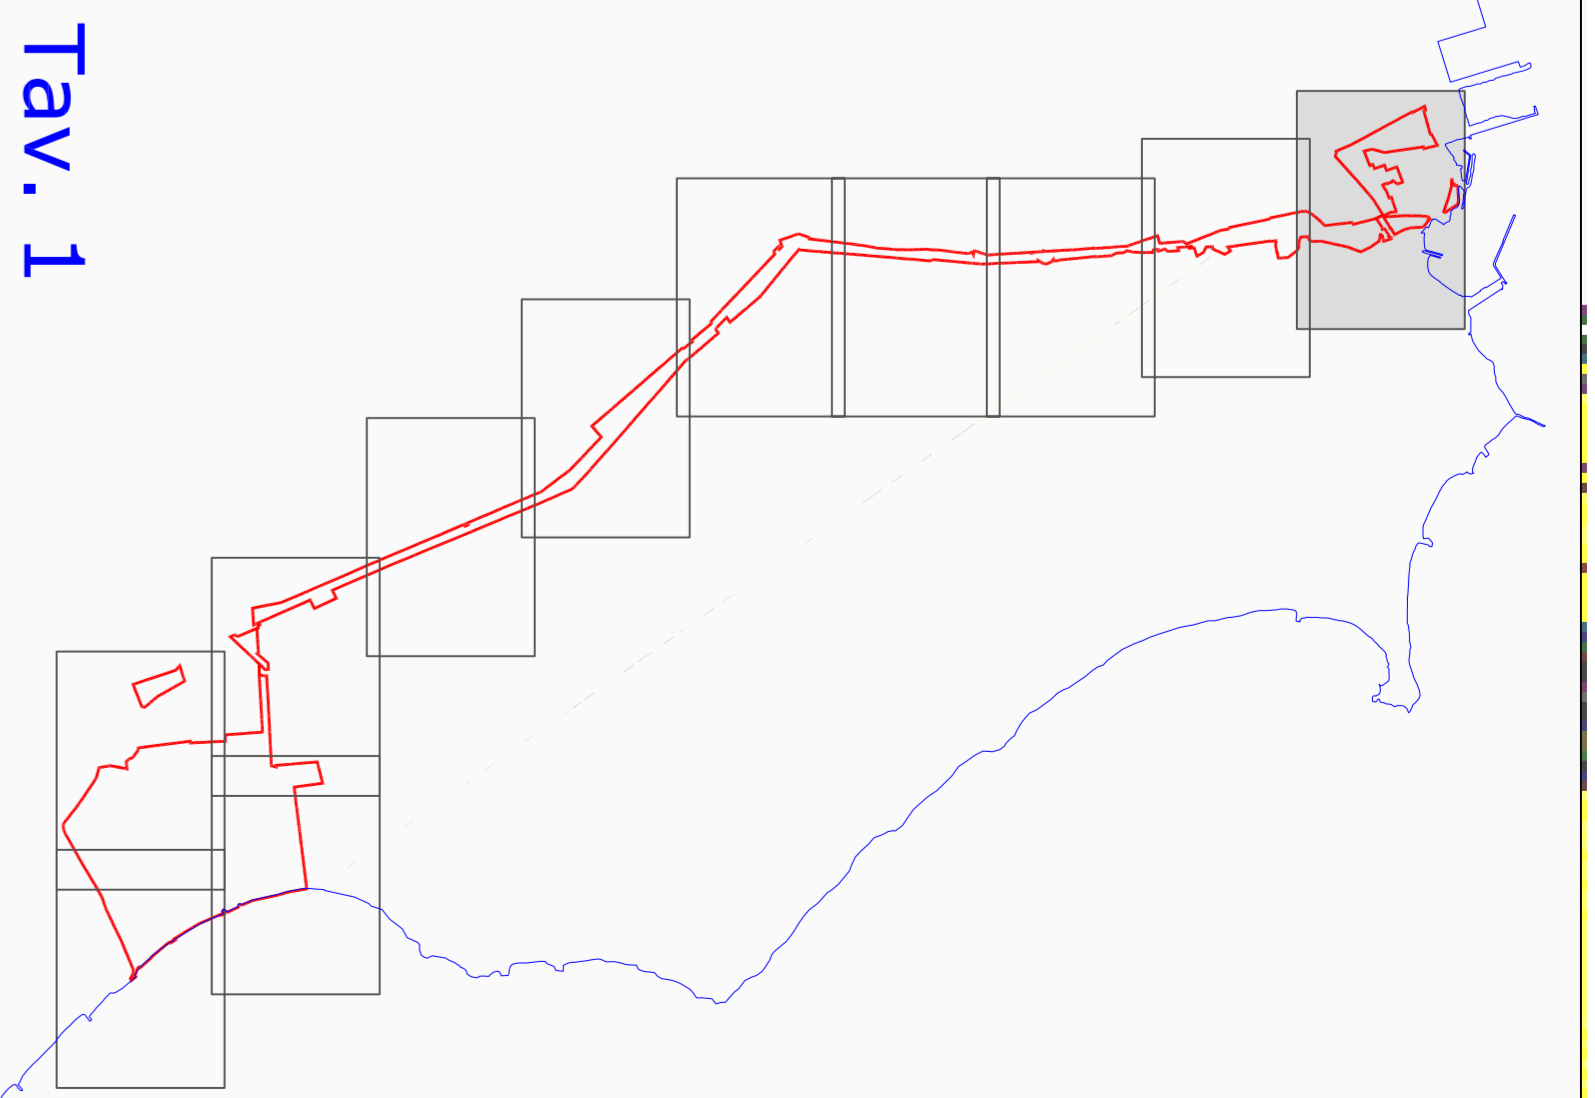

Dott. Ing. Vincenzo CAVALLO <small>STUDIO TECNICO "VOCO DE PALMERI, I - BRINDISI" VIA BRINDISI 2000 - I.P. 0871-500897 TEL. 0871-500898</small>		ENEL PRODUZIONE S.p.A. BRINDISI	
UB BRINDISI - RELAZIONE SUI VINCOLI TERRITORIALI, URBANISTICI ED AMBIENTALI			
OGGETTO: STRALCIO CARTOGRAFICO ATD PUTT/P QUADRO n.1		TAVOLA 1	
Scala: 1:2000			