
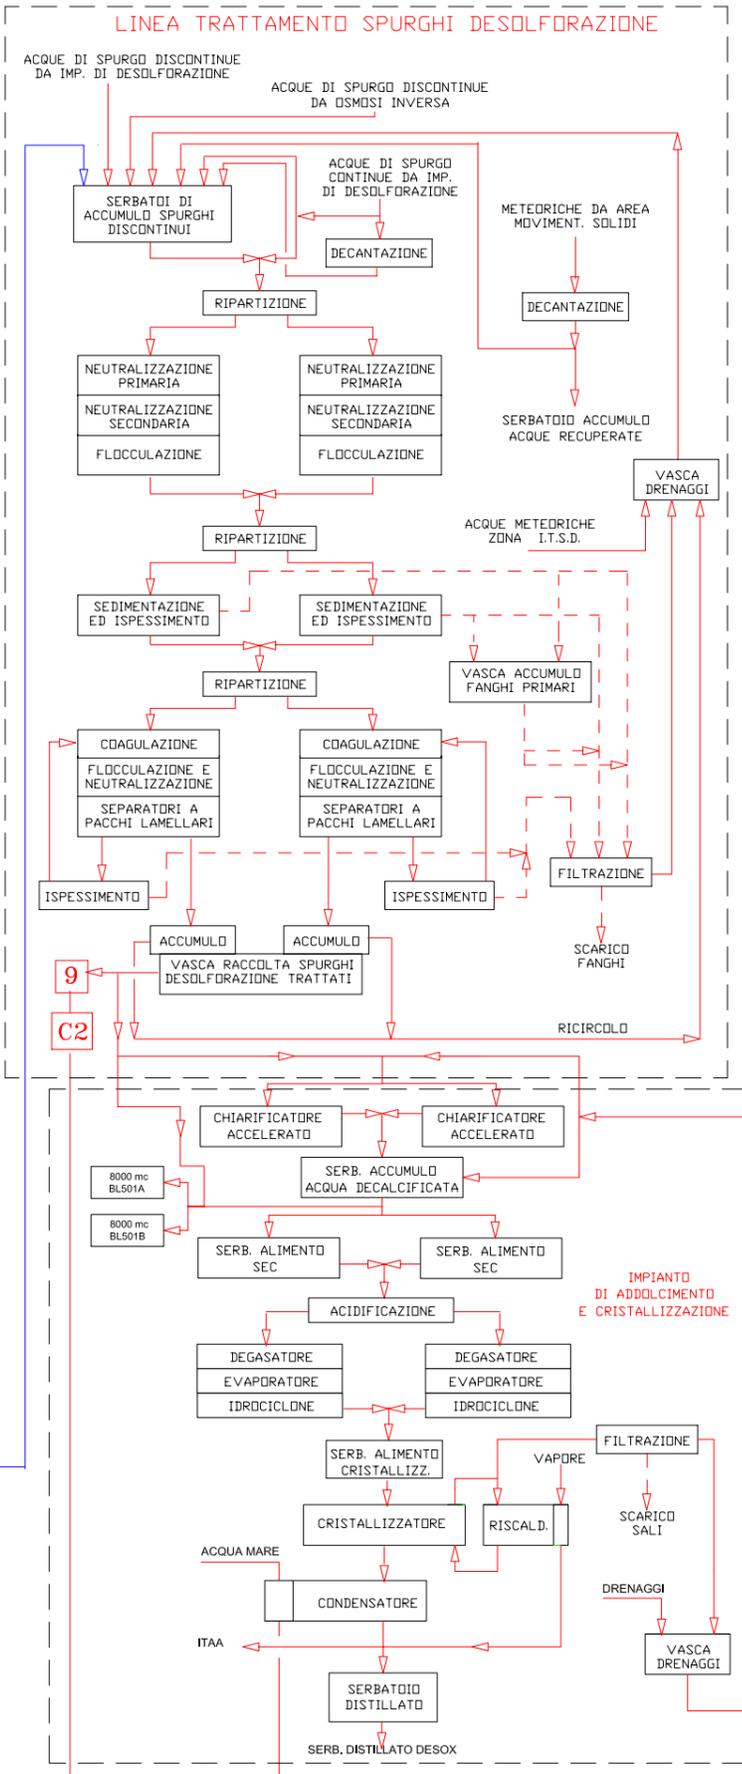


CENTRALE TERMOELETTRICA DI BRINDISI SUD

SCHEMA DI TRATTAMENTO ACQUE REFLUE

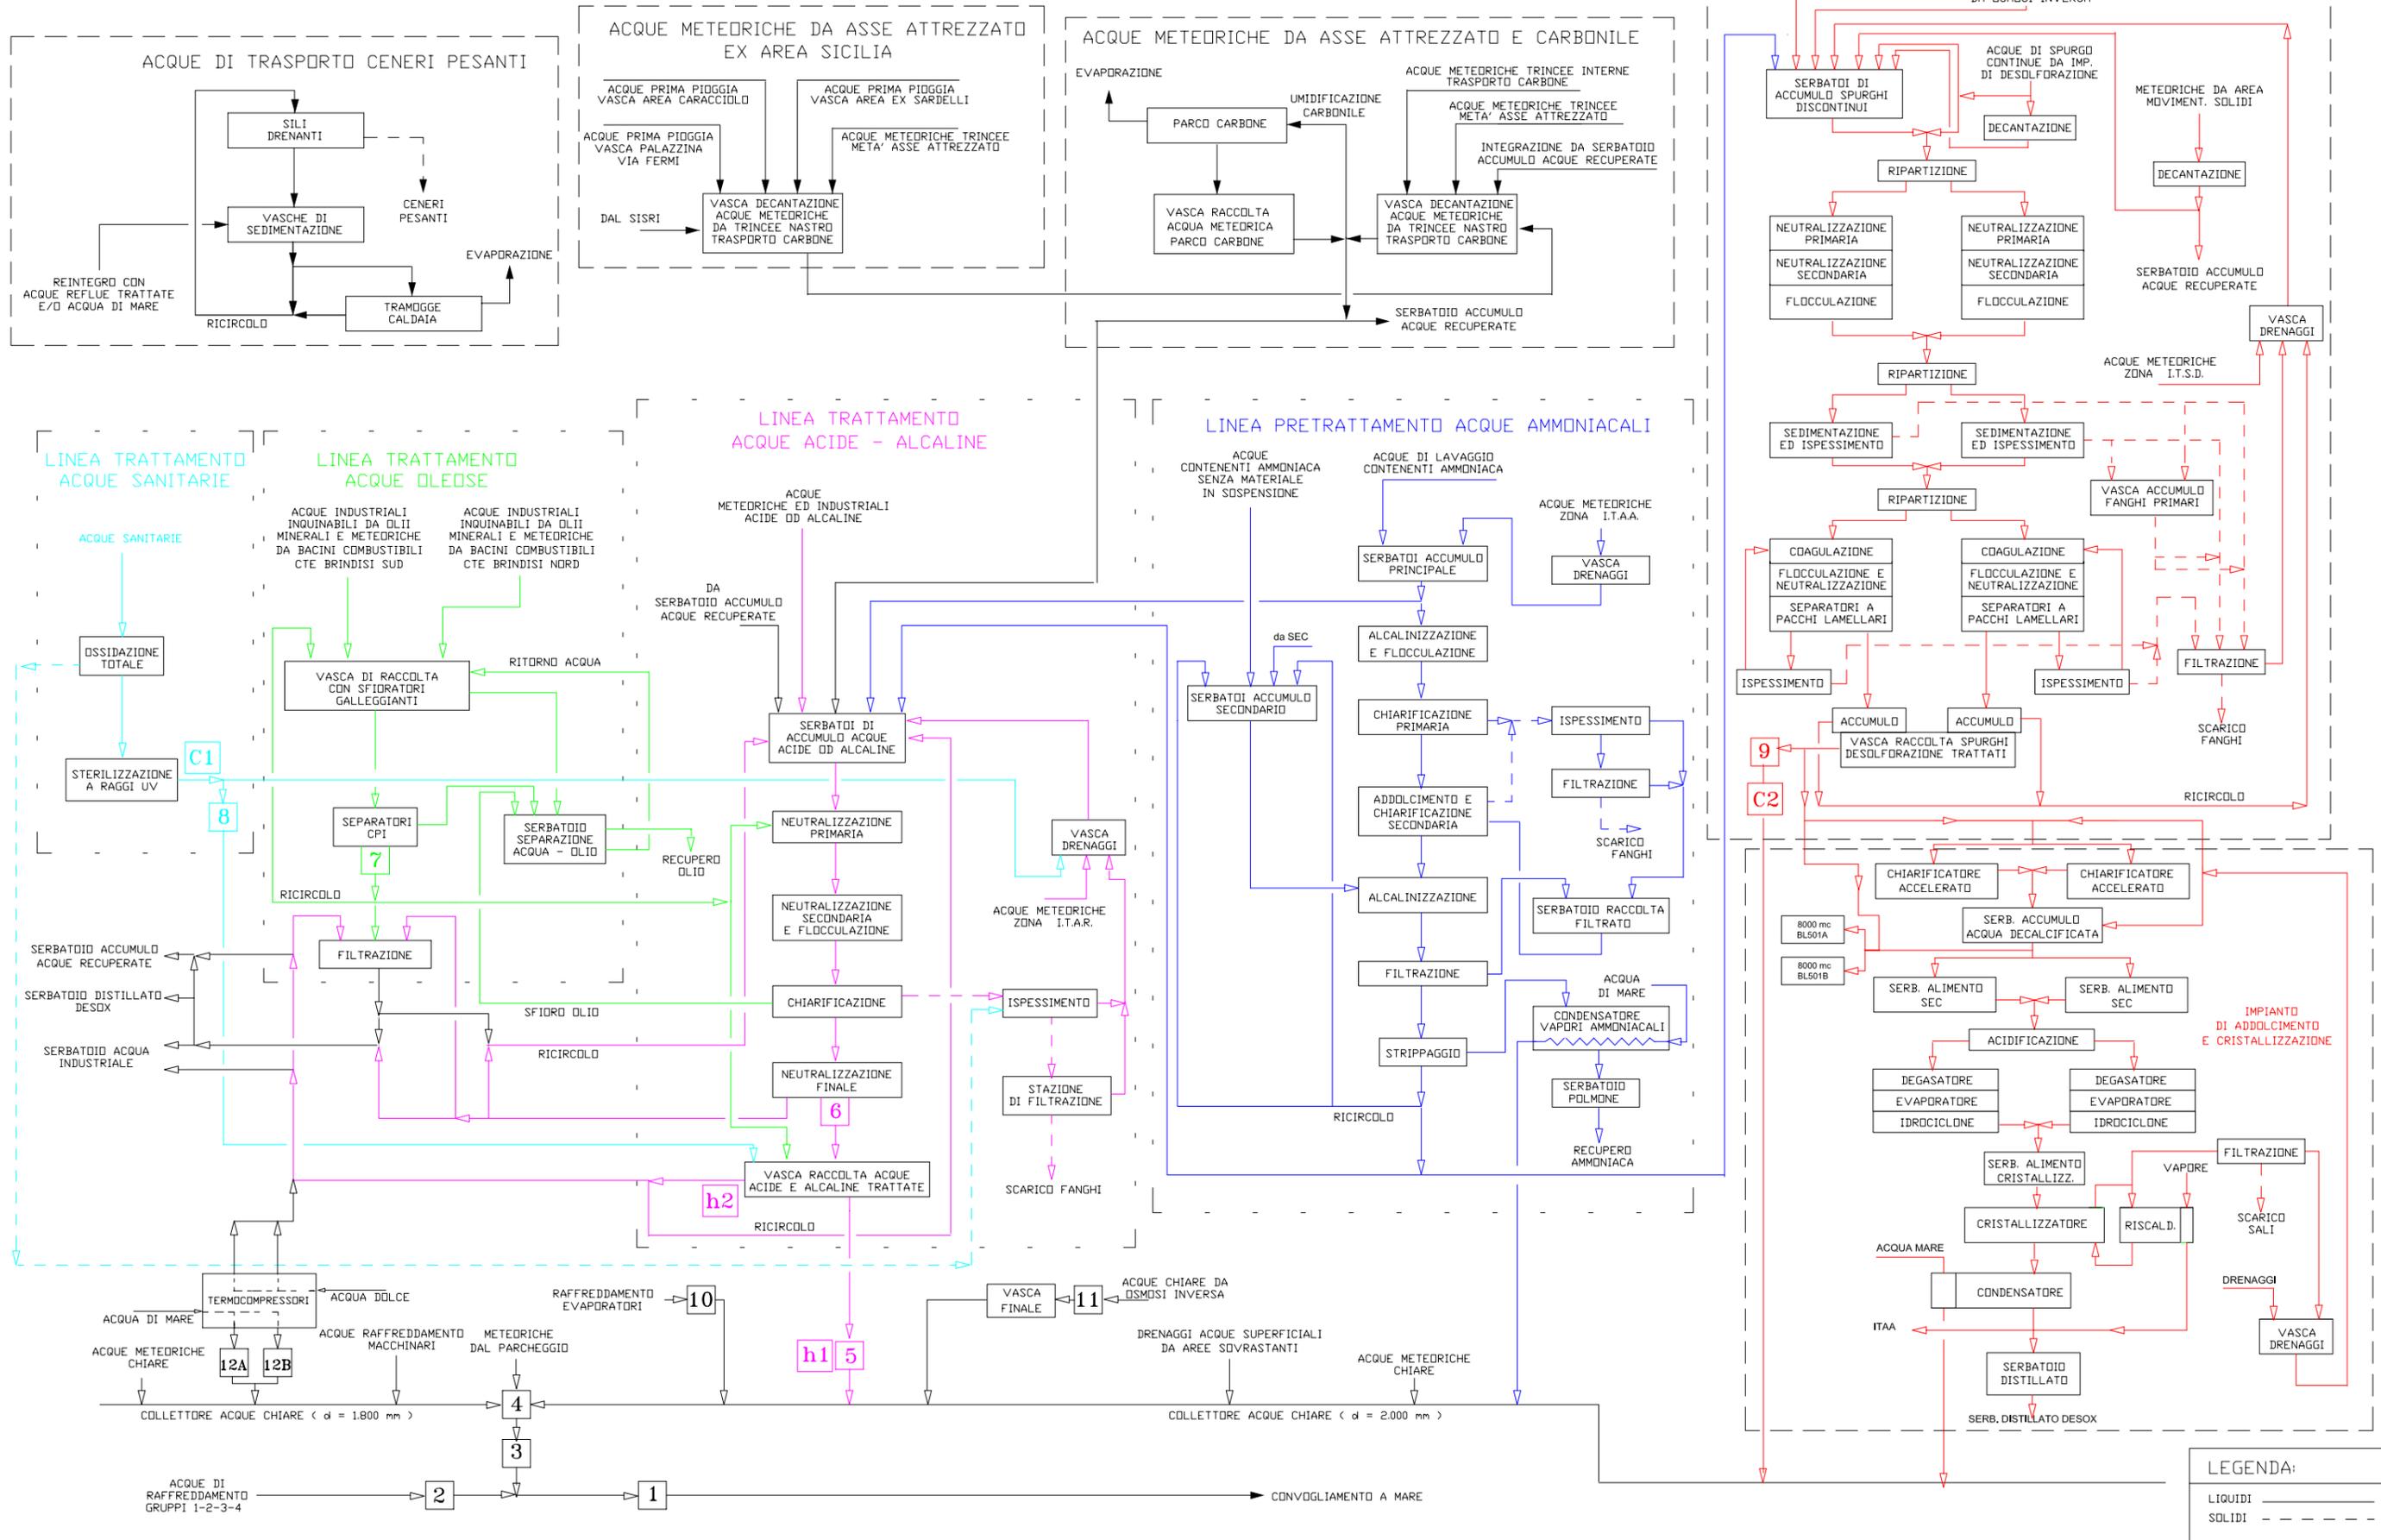

LEGENDA:

LIQUIDI ————

SOLIDI - - - - -